


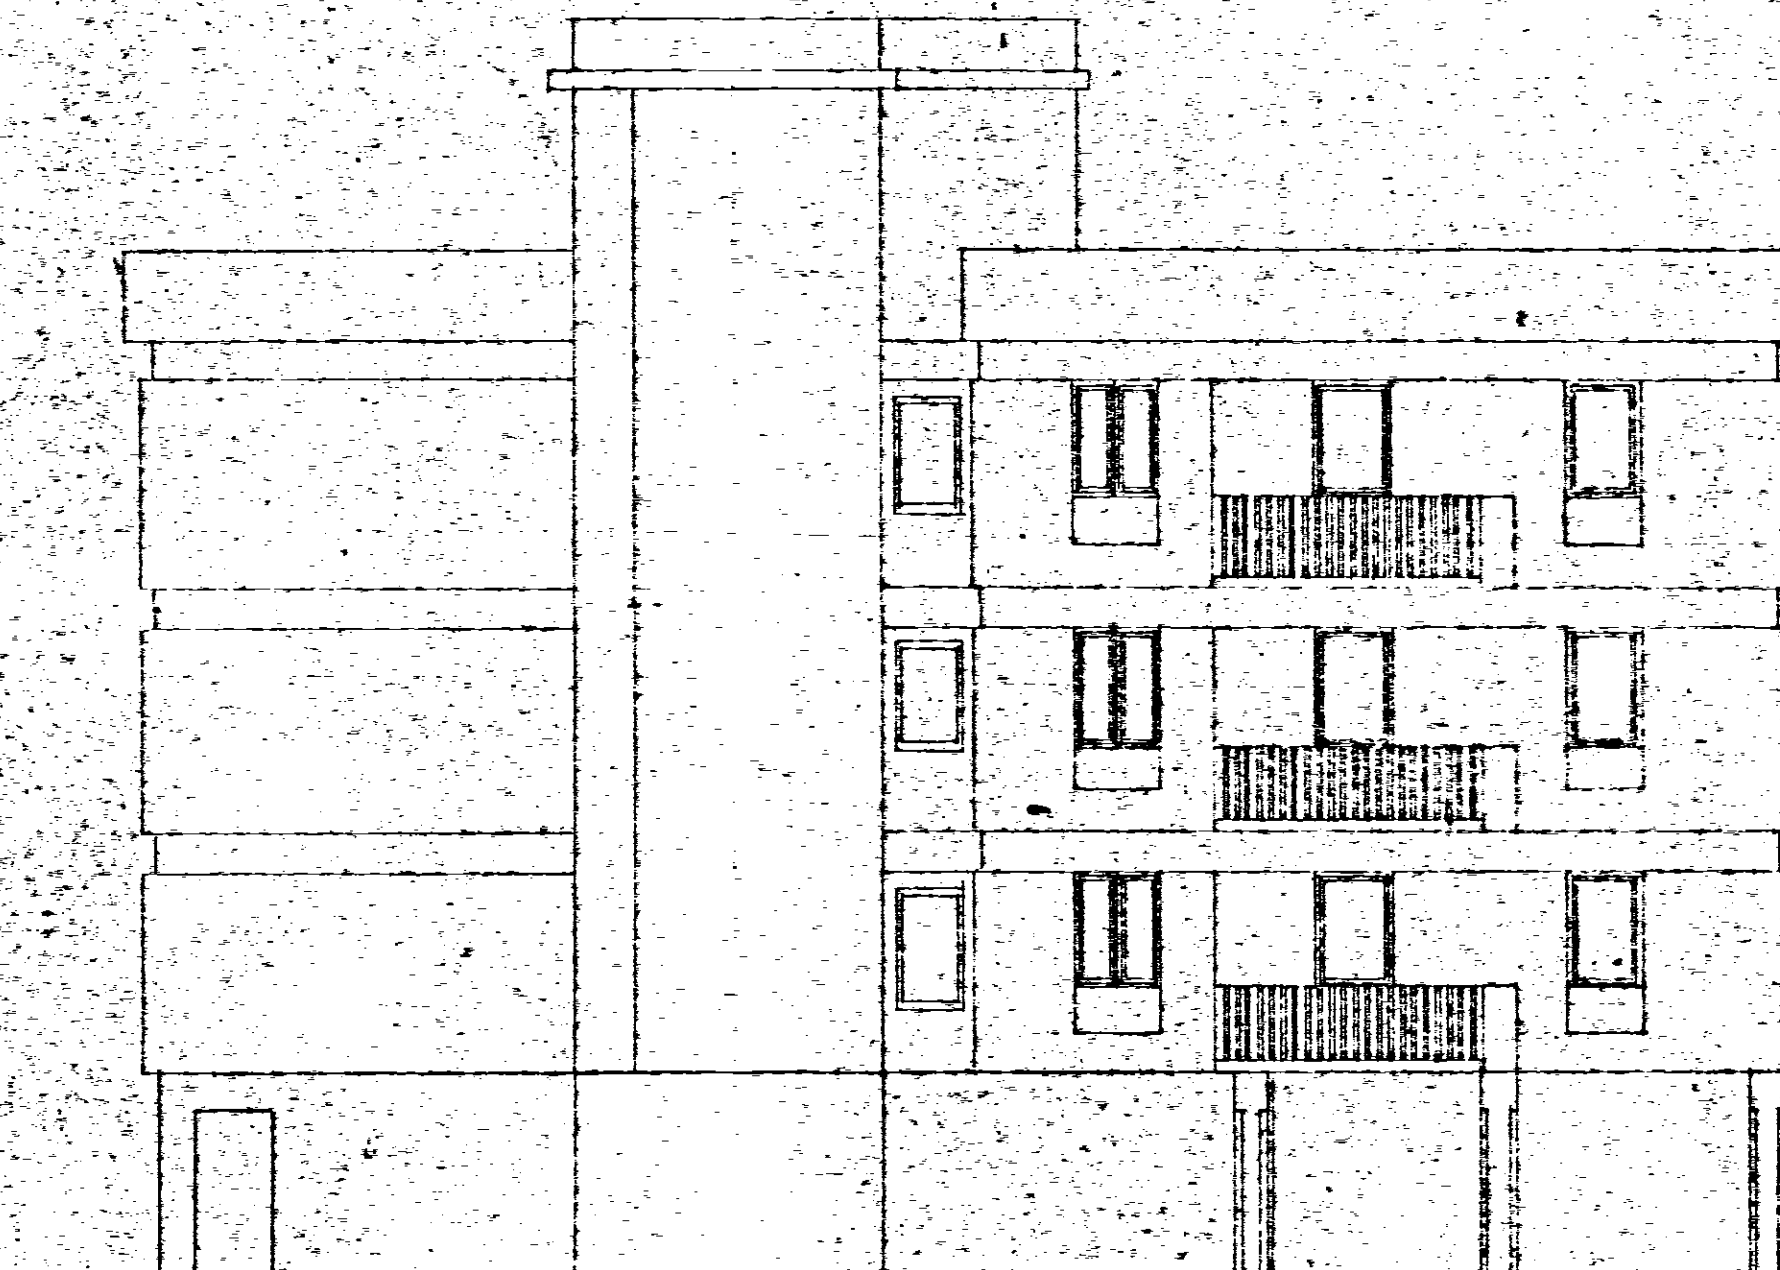

I.A.C.P.			
BRINDISI			
PROGETTO PER LA COSTRUZIONE DI CASE POPOLARI IN OSTUNI - PIANO DI ZONA 167			
LEGGE 28-3-1968 - N° 422			
PROSPETTO 'y-y.		RAPP. 1:100	
UFFICIO TECNICO I.A.C.P.			