


Impresso ED. L. S. A. T. O. M. S. R. L.
L. A. S. A. T. O. M. S. R. L.

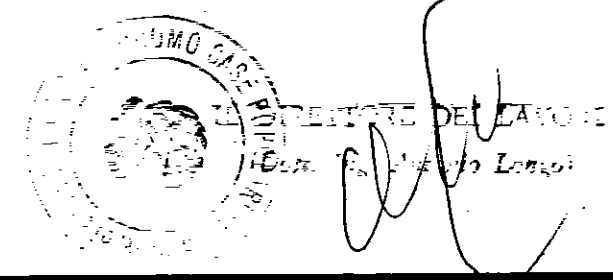

— **brindisi** —

tav. **2a**

**ufficio
progettazione**

progettazione
i.a.c.p.
brindisi
DEL GENIO CIVILE DI BRINDISI
che copia del presente atto
redatto presso questo ufficio
la legge 5-1-1971 n. 1096

24 1987 scala 1:10
DETTO
IL COORDINATORE DELL'UFFICIO
(Ing. Franco Santostasi)

