1/c

DOTT. ING. GIANNI TORA E LEONARDO POTI - F. MATTONI - D. MINISI	
COOP. "E.P.O.C." ALLOGGI SOCIALI I.N.A. CASA LEGALITÀ: CORLEONE / BRINDISI —	DATA
ESECUTIVO PIANTA PIANO TERRA SCALA 1:50	ALL. 1
I PROGETTISTI — IL DISEGNATORE	DISEGNO E.R.

Varato il 9-11-1959
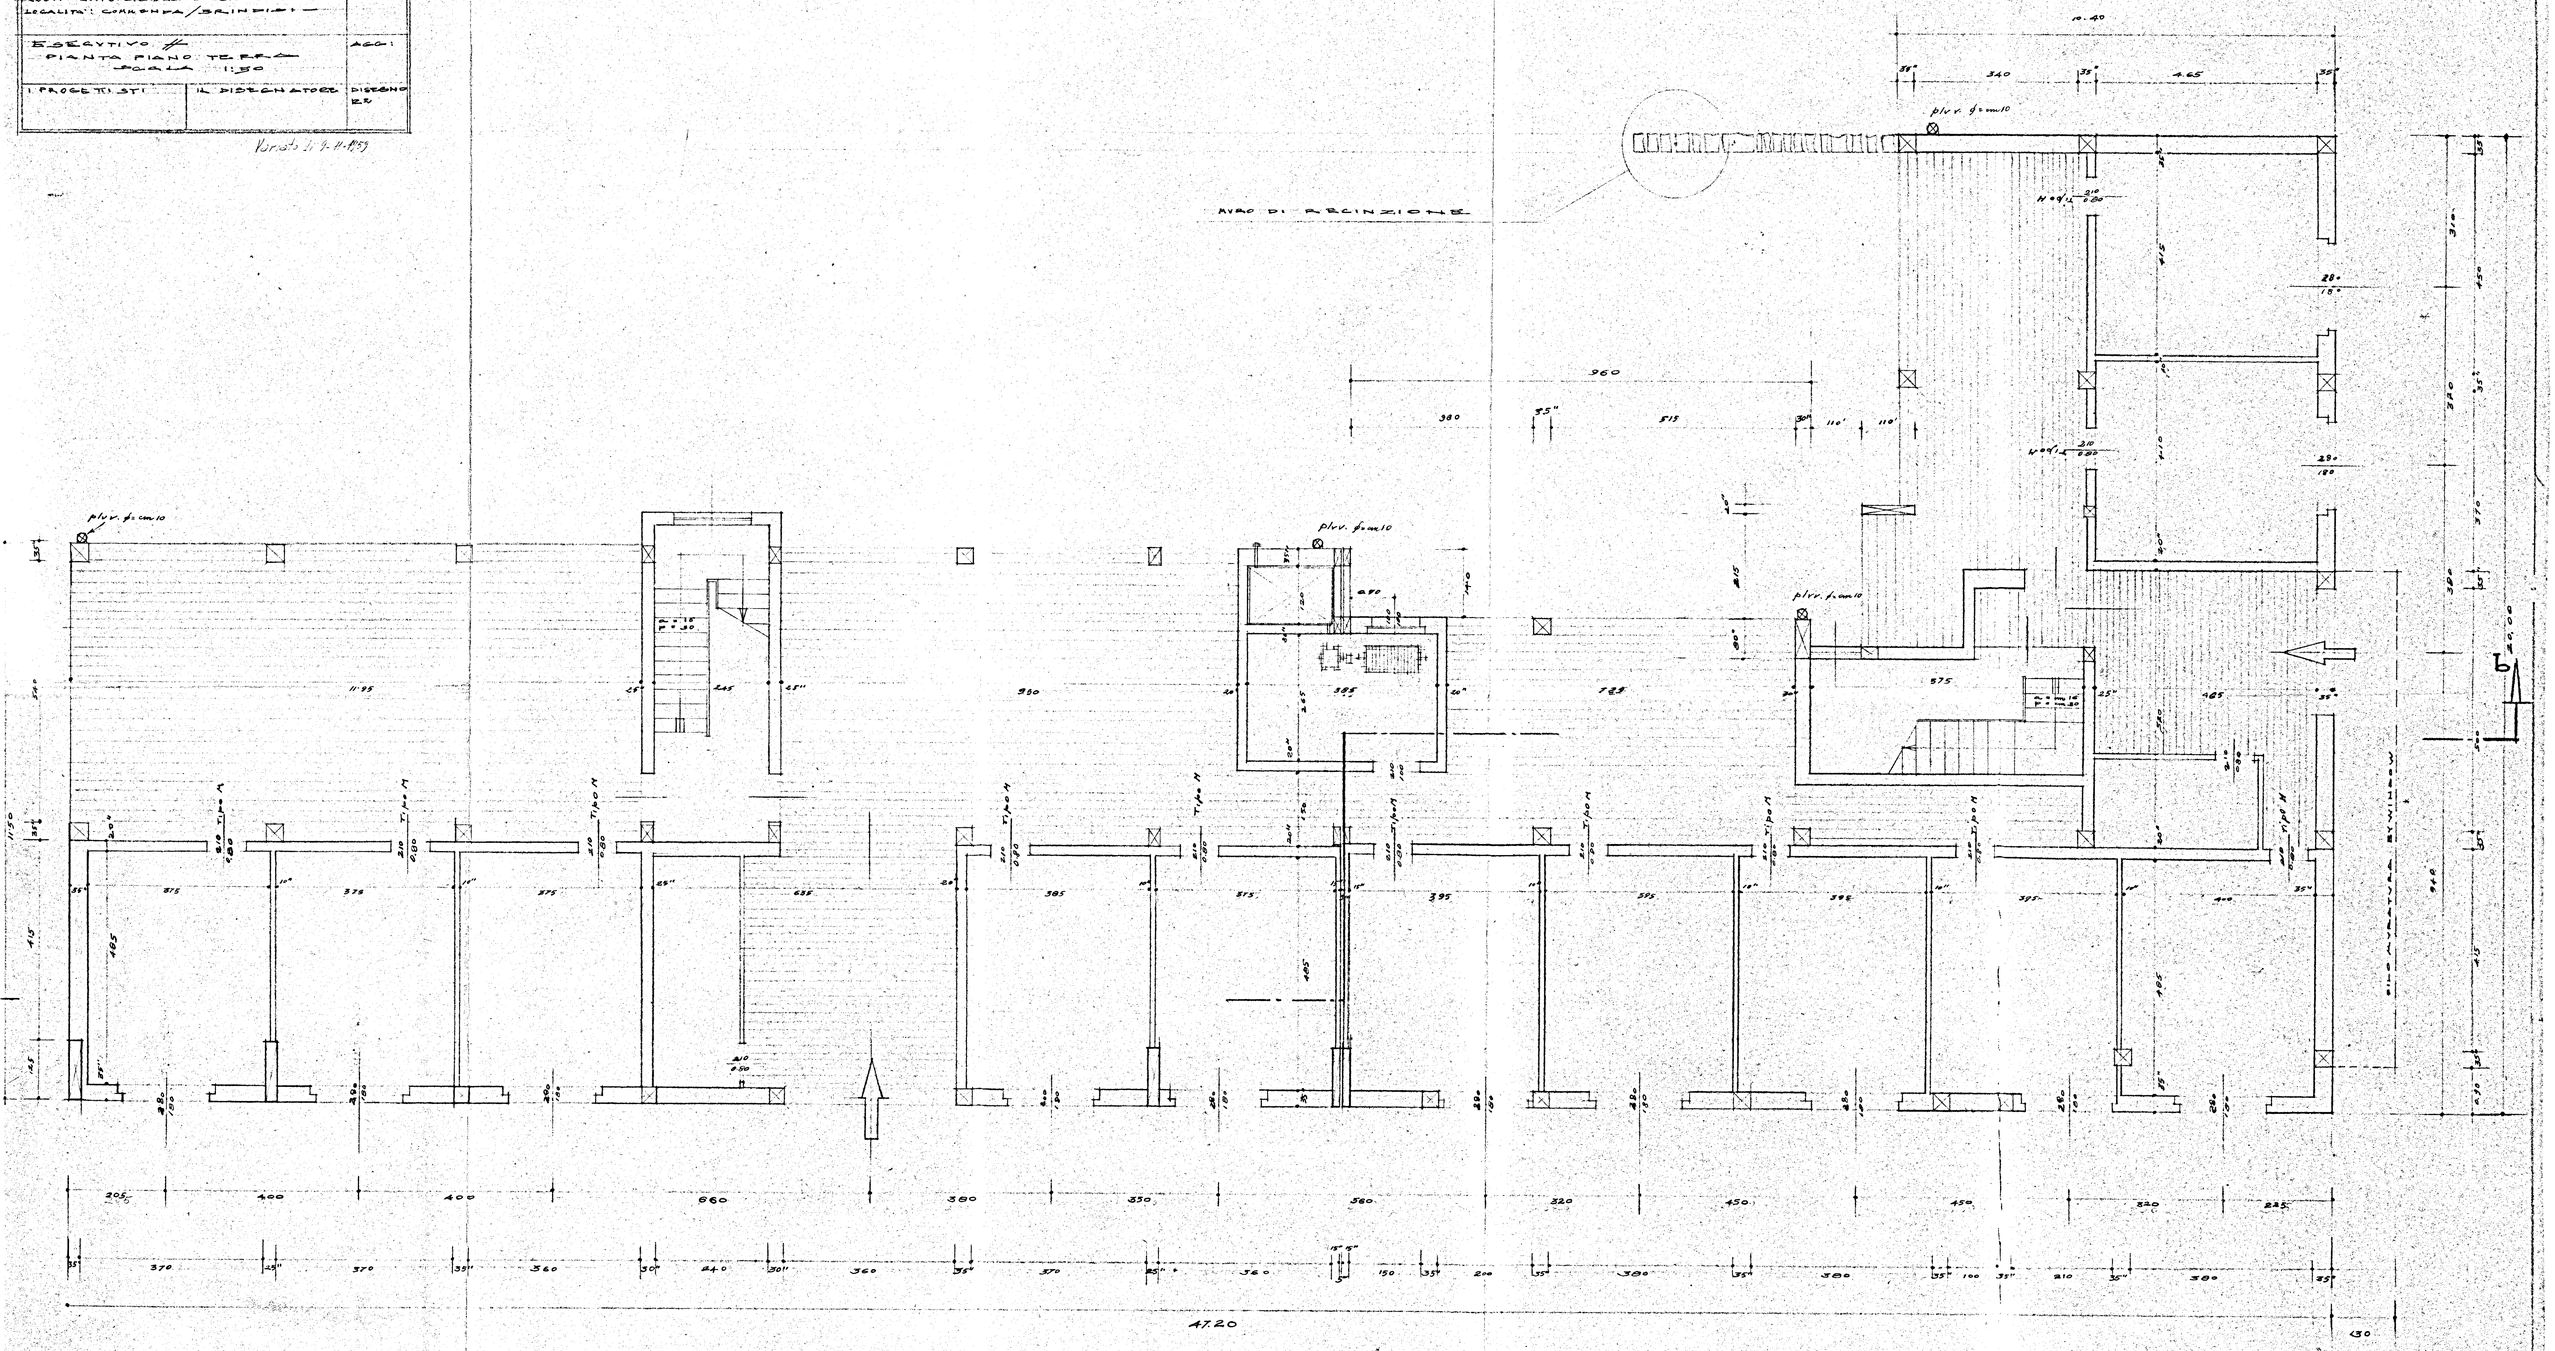
AVAN DI RECINZIONE