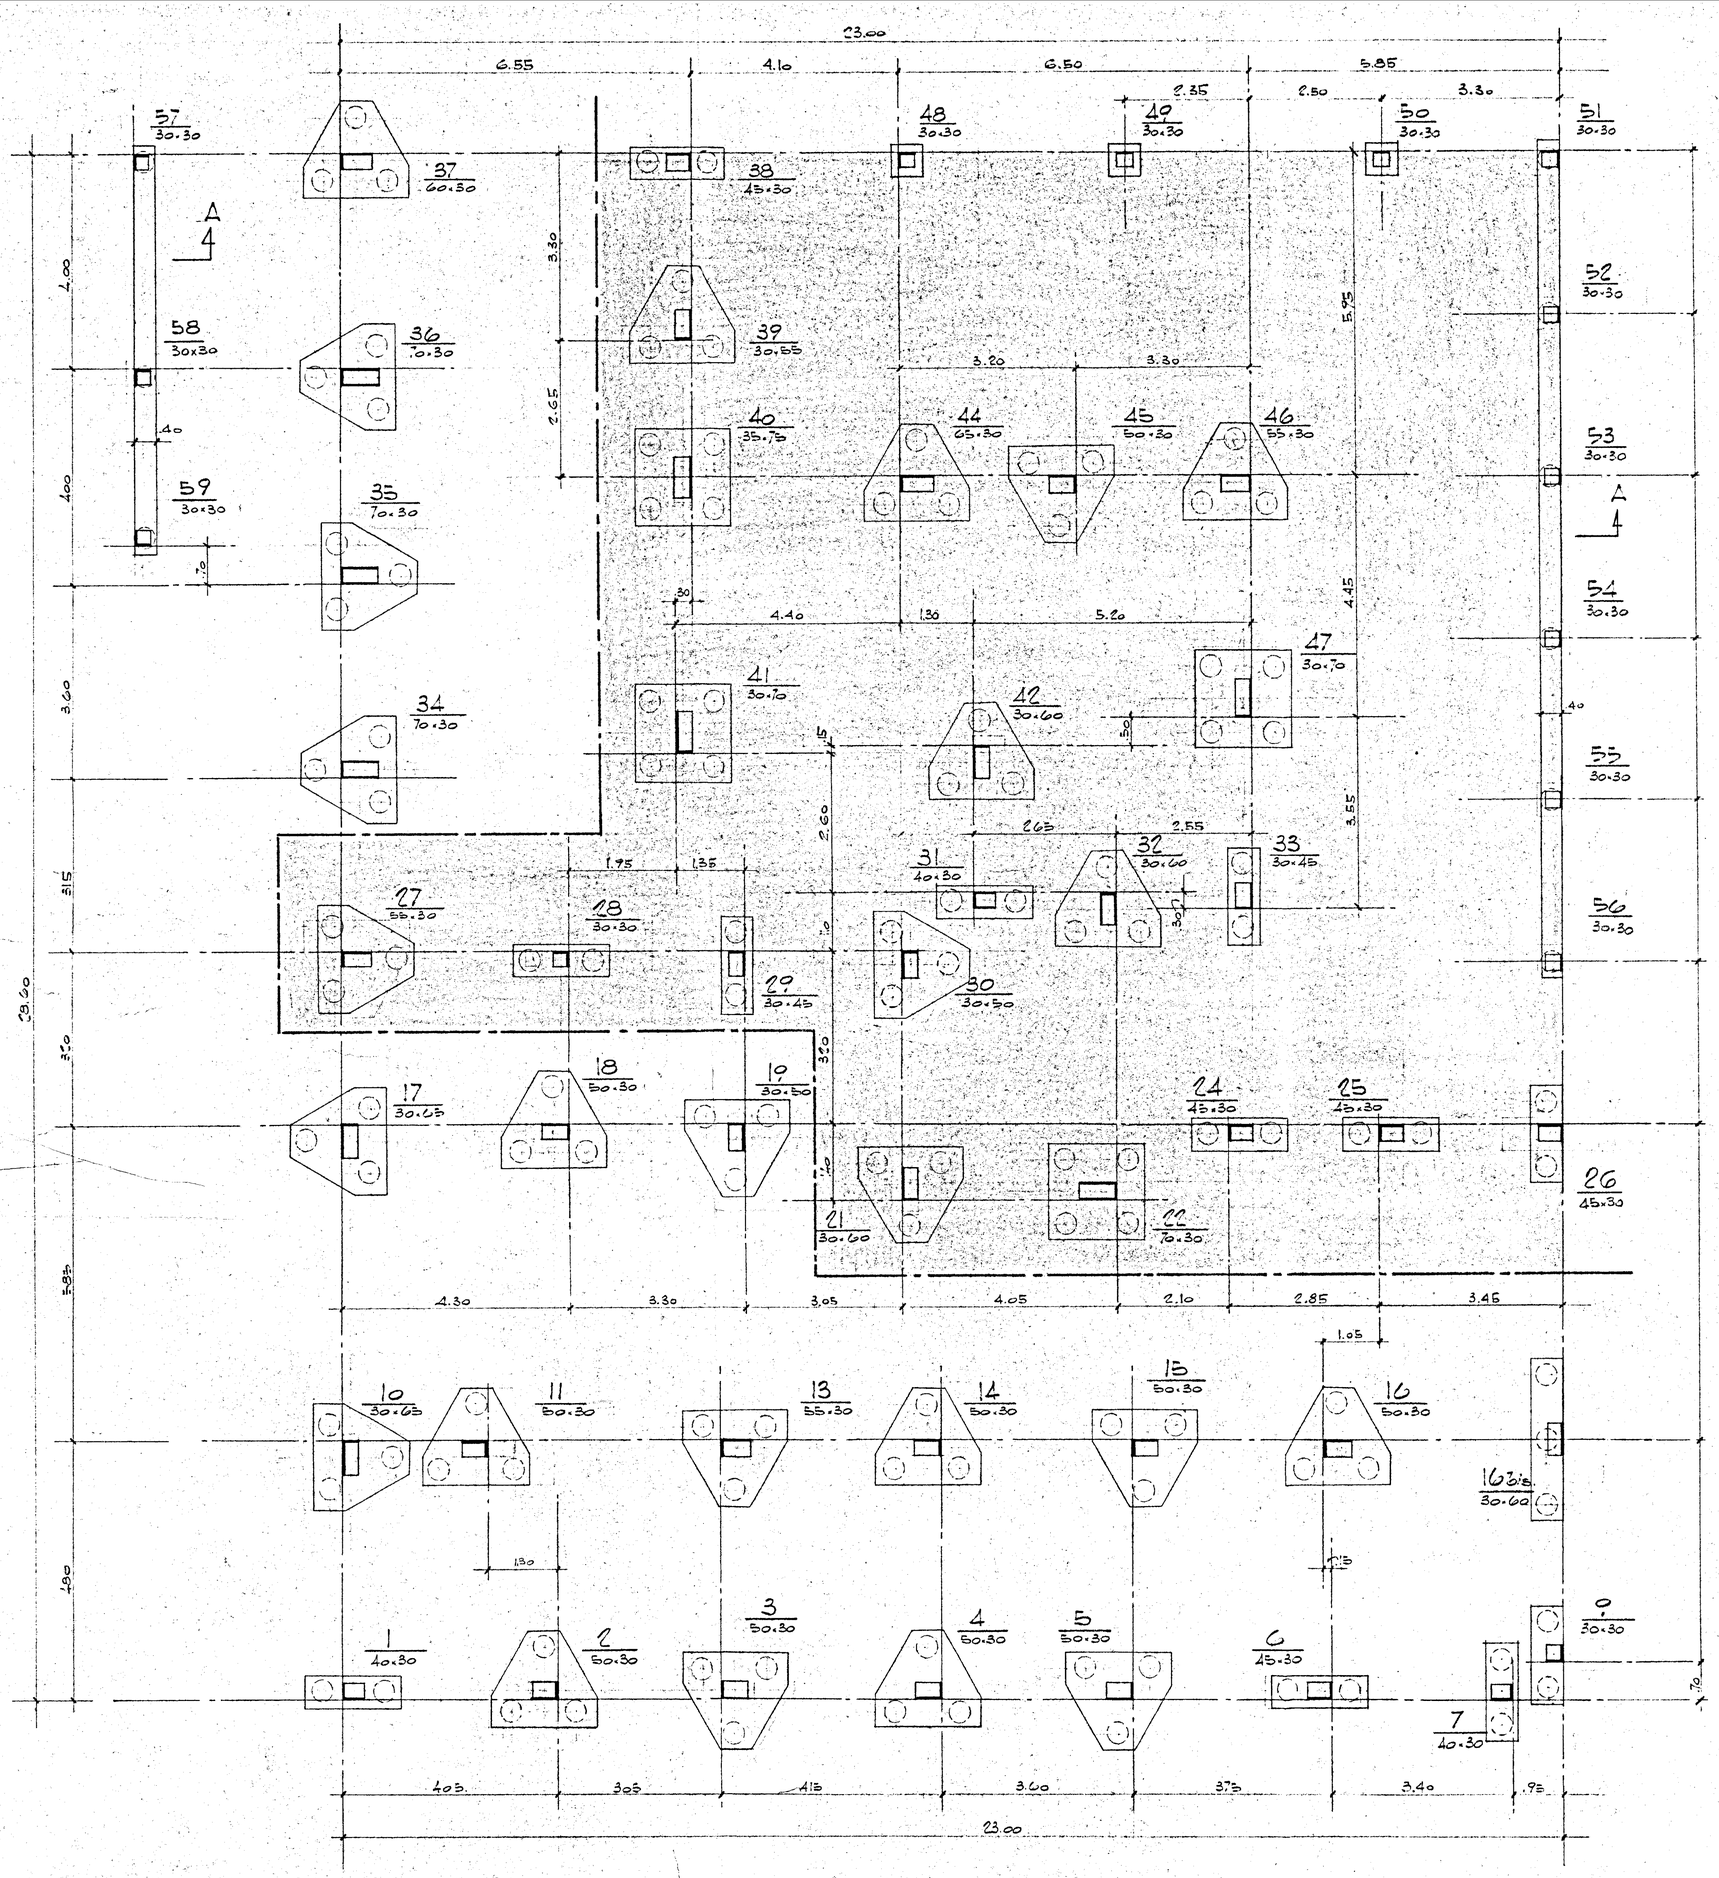

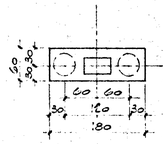

PLINTO A 2 PALI
INTERASSE 1.60
ϕ 360 -

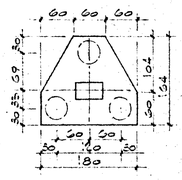

PLINTO A 3 PALI
INTERASSE 1.60
ϕ 500

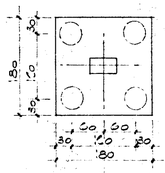

PLINTO A 4 PALI
INTERASSE 1.60
ϕ 500 -

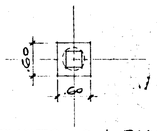

PLINTO AD 1 PALO
INTERASSE 1.60
ϕ 360

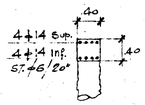

SEZIONE "A"

NOTA = I PLINTI NELLA ZONA CAMPITA SONO IMPOSTATI AD UNA QUOTA PIU' BASSA -

26-11-63	VARIATI PUNTI 51-52-53-54-55-56-57-58-59-9-16 bis - POSIZIONE PILII	G.M.
DATA	MODIFICHE	DISEGNATO

COOP. "17 APRILE"

PILI FISSI E FONDAZIONI

CLS CESTRUZZO ϕ 28 - 200 kg/cm² CEMENTO 600 - 300 kg/mc.	SCALA 1:50	DISEGNATO MF
FERRO OMOGENEO	DATA 27-9-63	

N. 33