


30/11/57 CIP 81/4 TAV. n. 18

PIANTA PRIMO PIANO

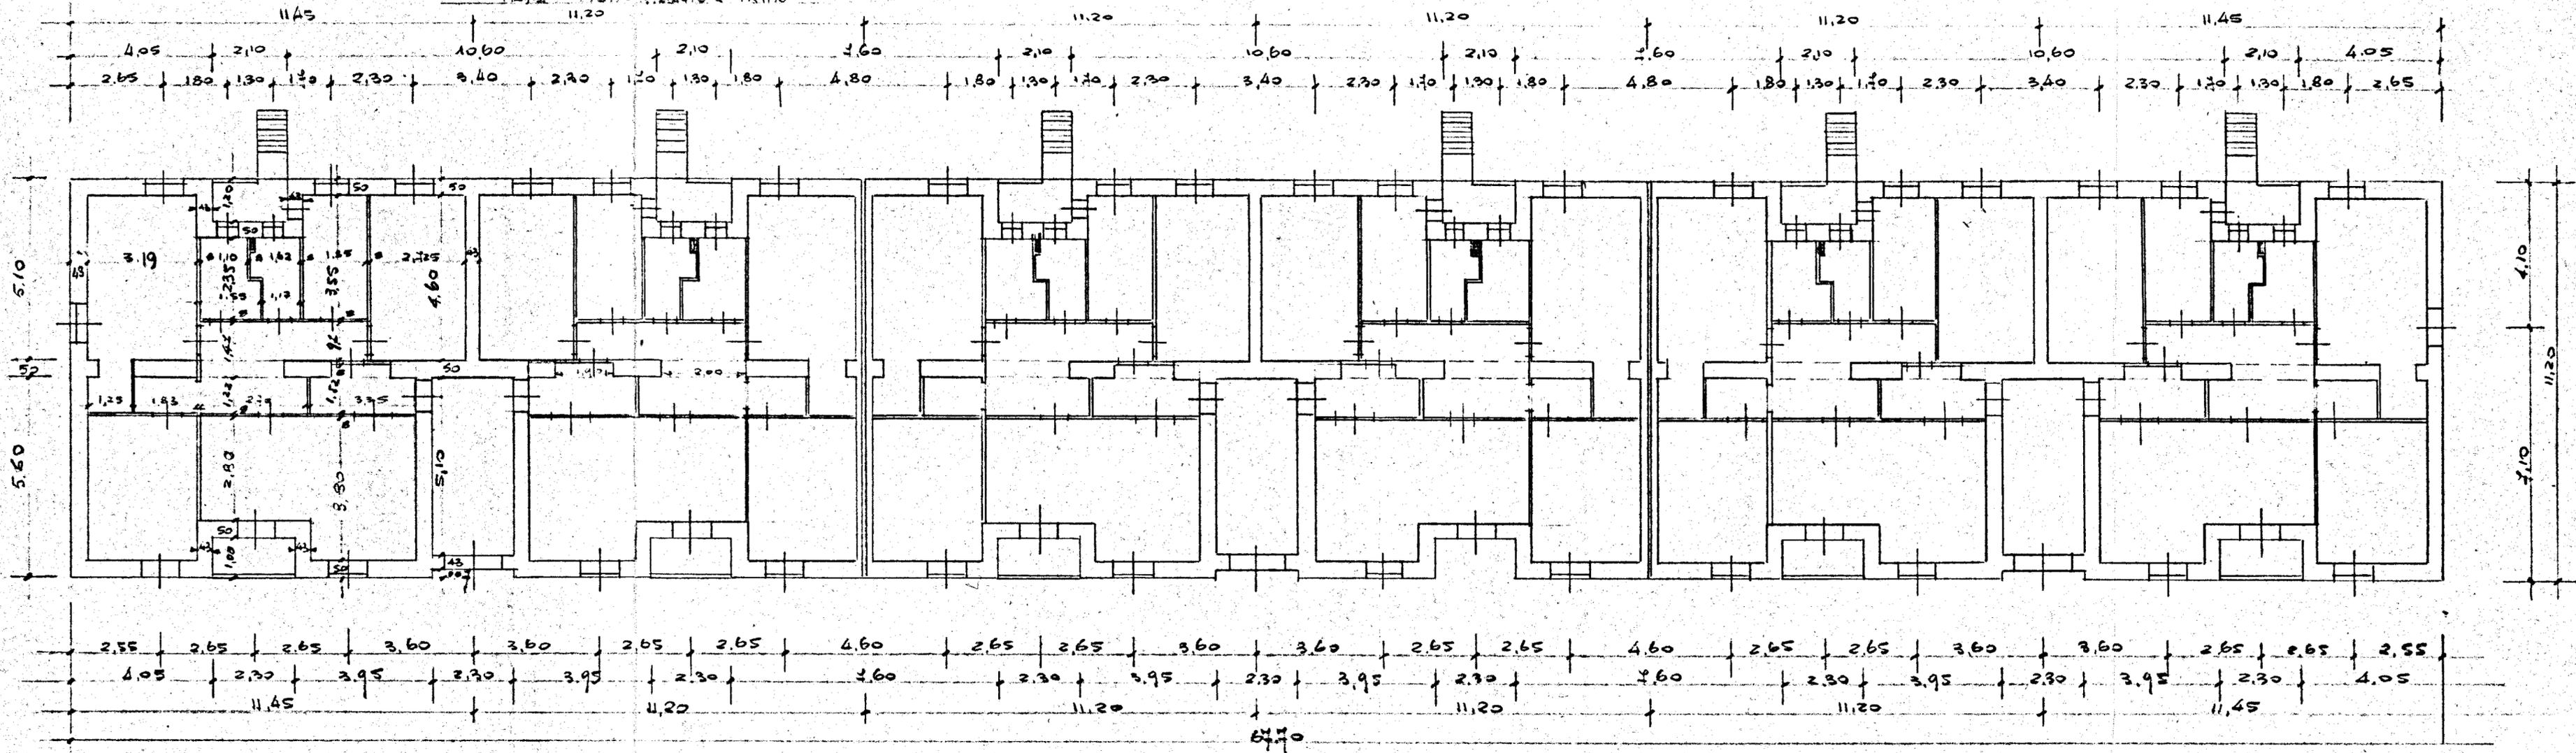

L'IMPRESA
 CONSORZIO RAVENNATE COOPERATIVE
 DI PRODUZIONE E LAVORO
 UFFICIO DI BARI

IL DIRETTORE DEI LAVORI

