

9

CASE PER LAVORATORI

" gescal "

PI 567 C/1633 S Elia BRINDISI

PAL. 2C - 3D


L'IMPRESA

IL DIRETTORE DEI LAVORI

FIG. 9

2C

3D

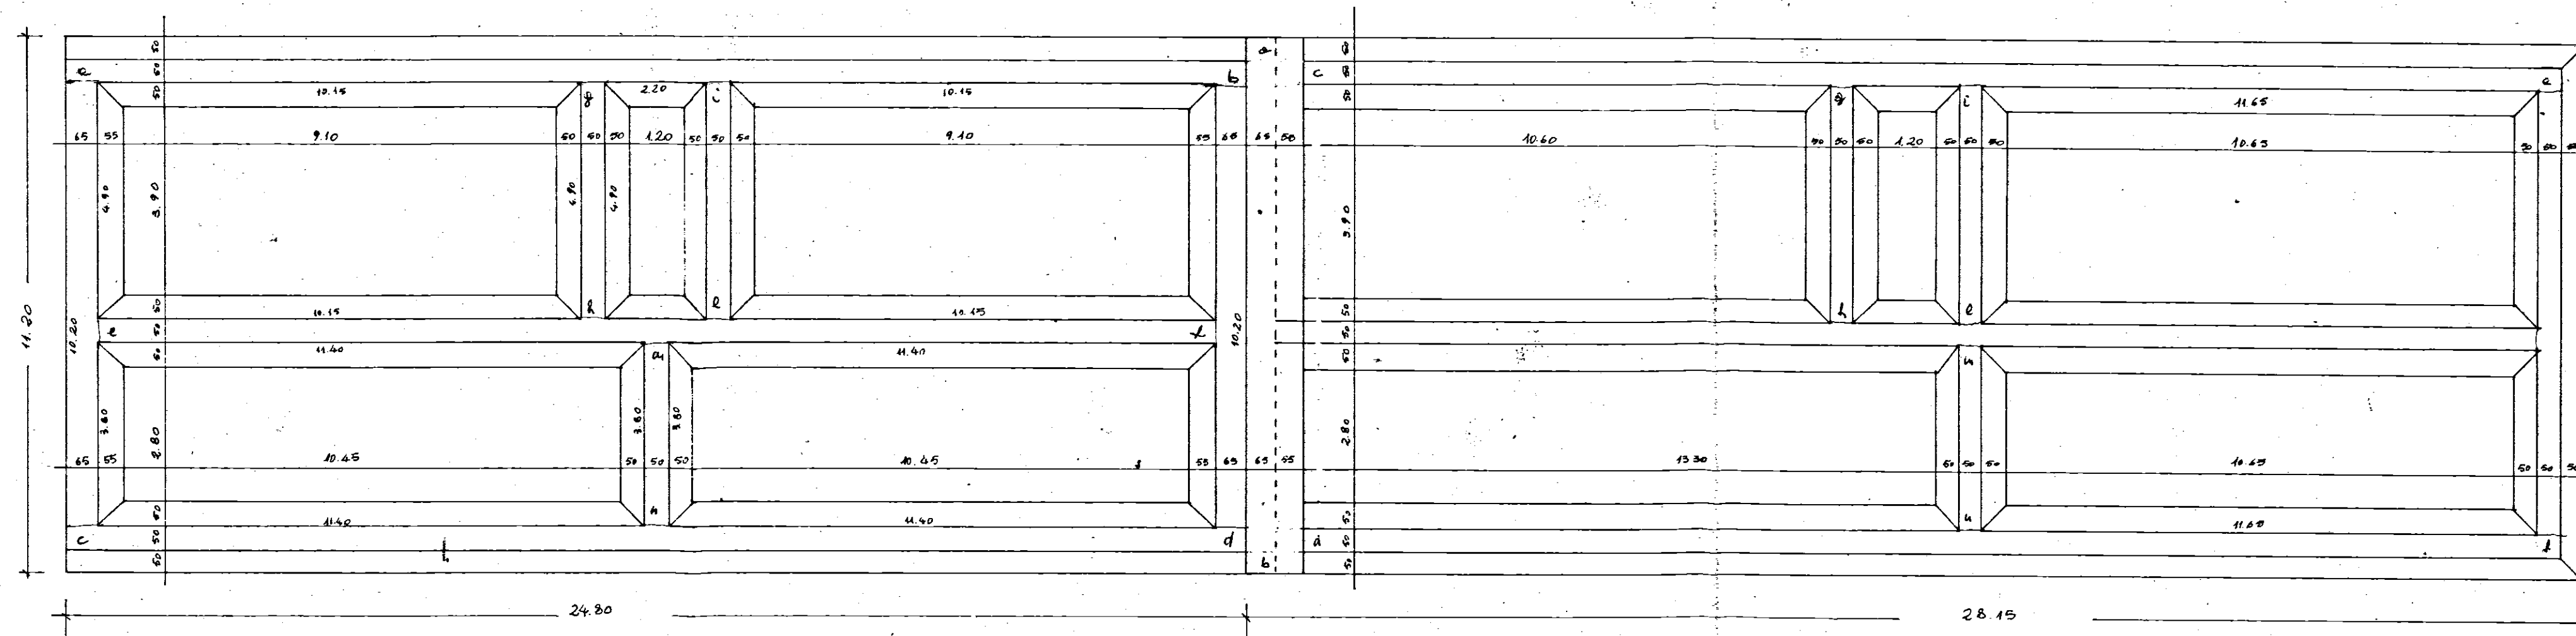

pianta travi rovesce SCALA 1:100