TAV. n° 13

33

CASE DEI CONTADINI IN FASANO

PIANTA COLMAMENTI E MURI DI SOSTEGNO

SCALA 1:100

L'IMPRESA

Sardella Luigi

L'IMPRESA
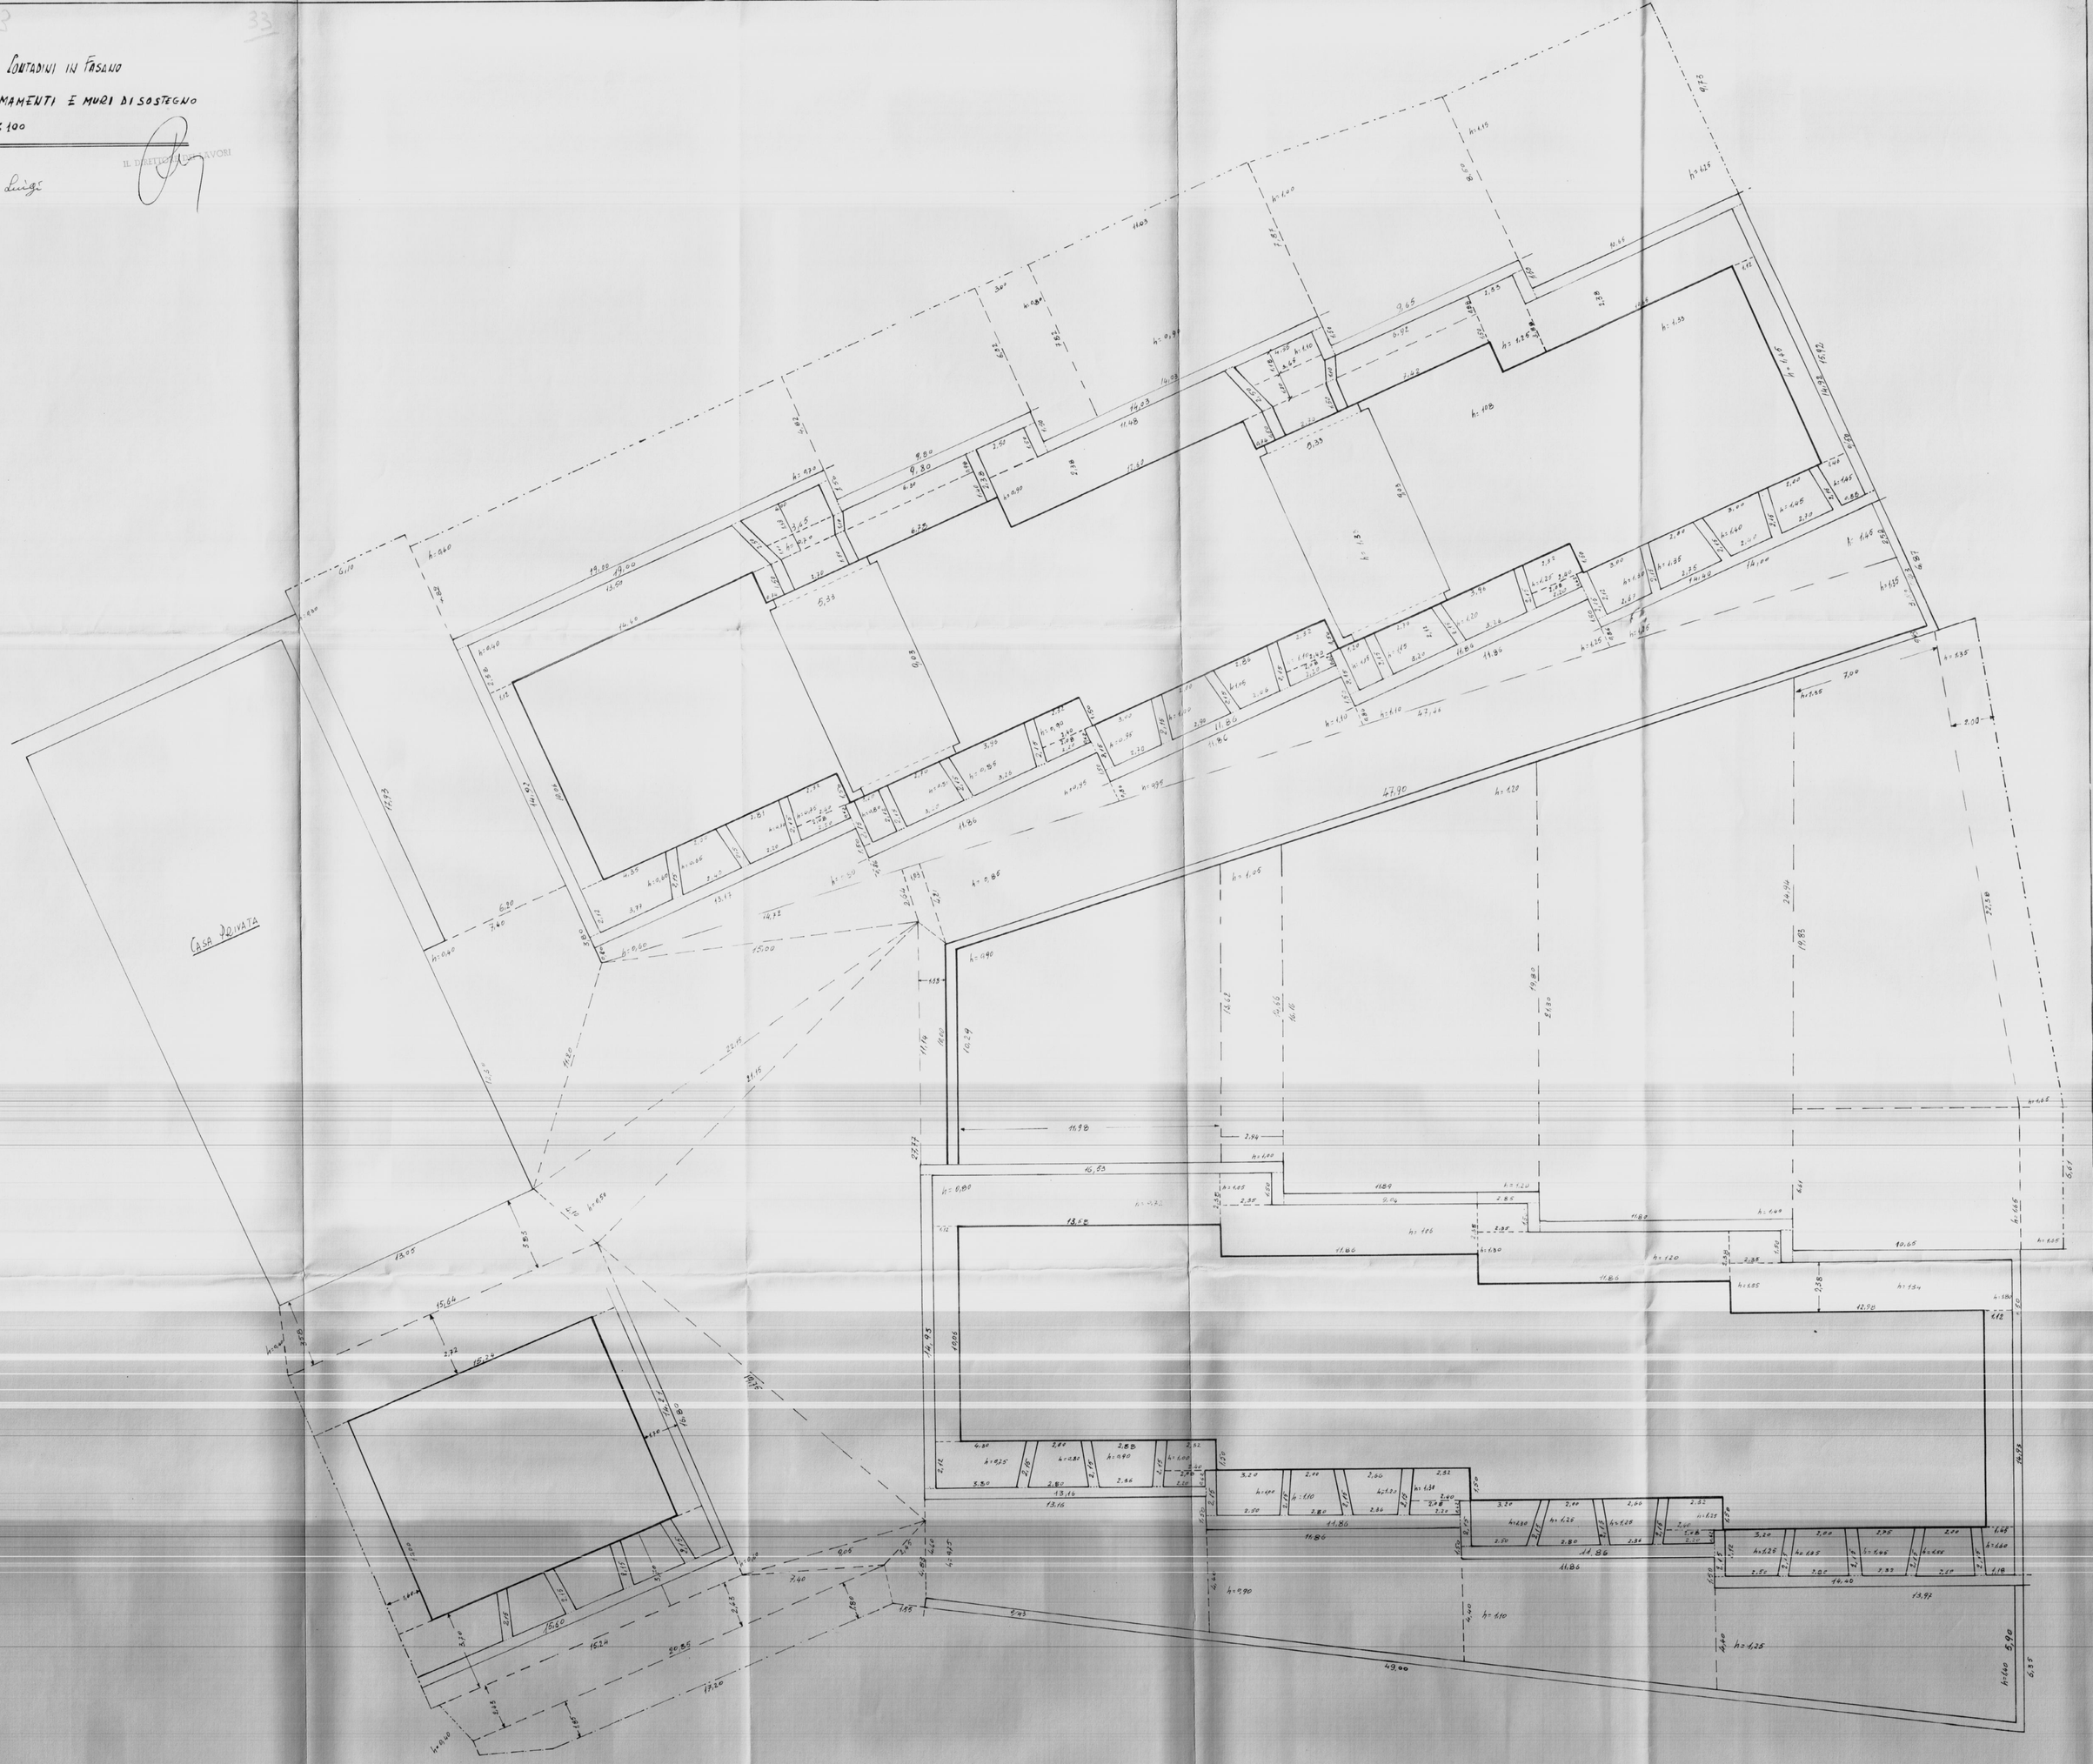
IL DIRETTORE DEI LAVORI