


ANGOLO

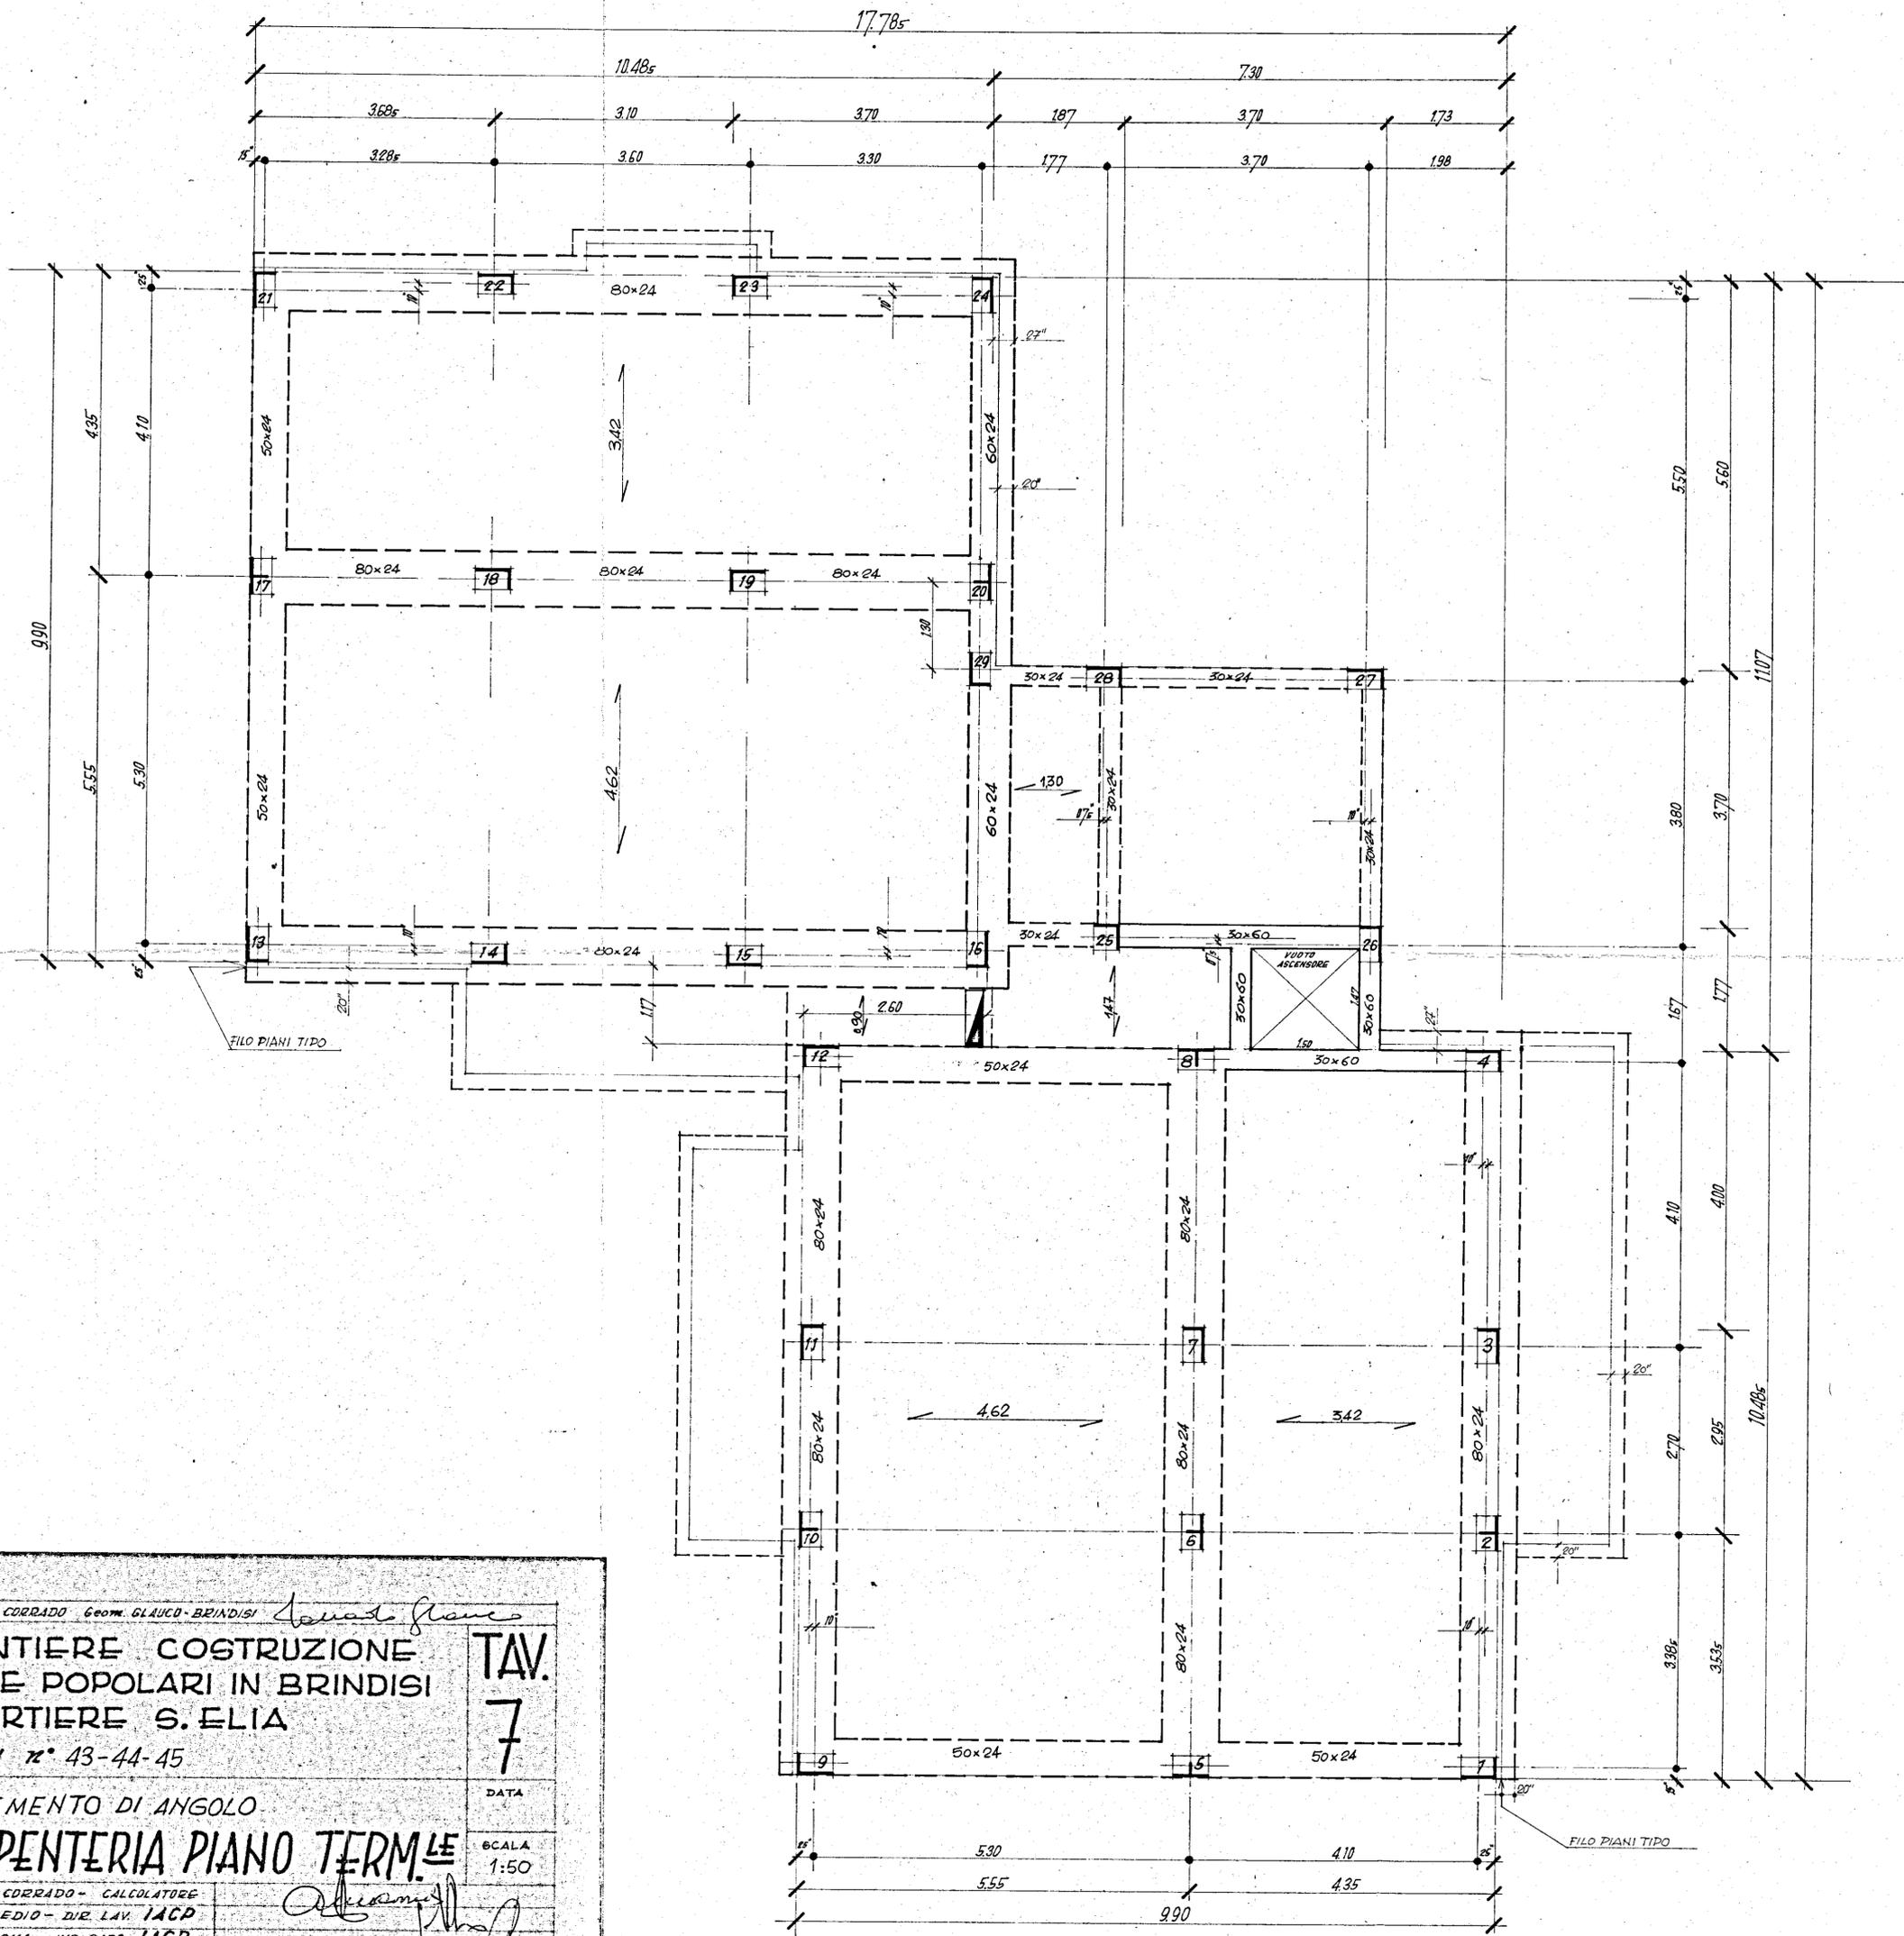

IMPRESA CORRADO Geom. GLAUCO-BRINDISI *Luca de Franco*

CANTIERE COSTRUZIONE
CASE POPOLARI IN BRINDISI
QUARTIERE S. ELIA
 LOTTI n° 43-44-45

TAV. 7

ELEMENTO DI ANGOLO

CARPENTERIA PIANO TERM. LE

ING. A. E. CORRADO - CALCOLATORE
 ING. L. PEDIO - DIR. LAV. IACP
 ING. G. ROMA - ING. CAPO IACP

DATA
 SCALA 1:50

Luca de Franco