

ISTITUTO AUTONOMO CASE POPOLARI
PER LA PROVINCIA DI BRINDISI

COSTRUZIONE CASE PER LAVORATORI AGRICOLI DIPENDENTI
IN FRANCAVILLA F. NA

DI CUI ALLA LEGGE 20-12-1960 n. 1676


PLANIMETRIA SUOLO

Signor Argentina Nicola
Argentina Nicola

Dott. Maggi Mario.
Maggi Mario

Geom. Di Tang Cosimo
Di Tang Cosimo

Direttore Tecnico I. A. C. P.
Dott. Ing. Giovanni Roma
Giovanni Roma

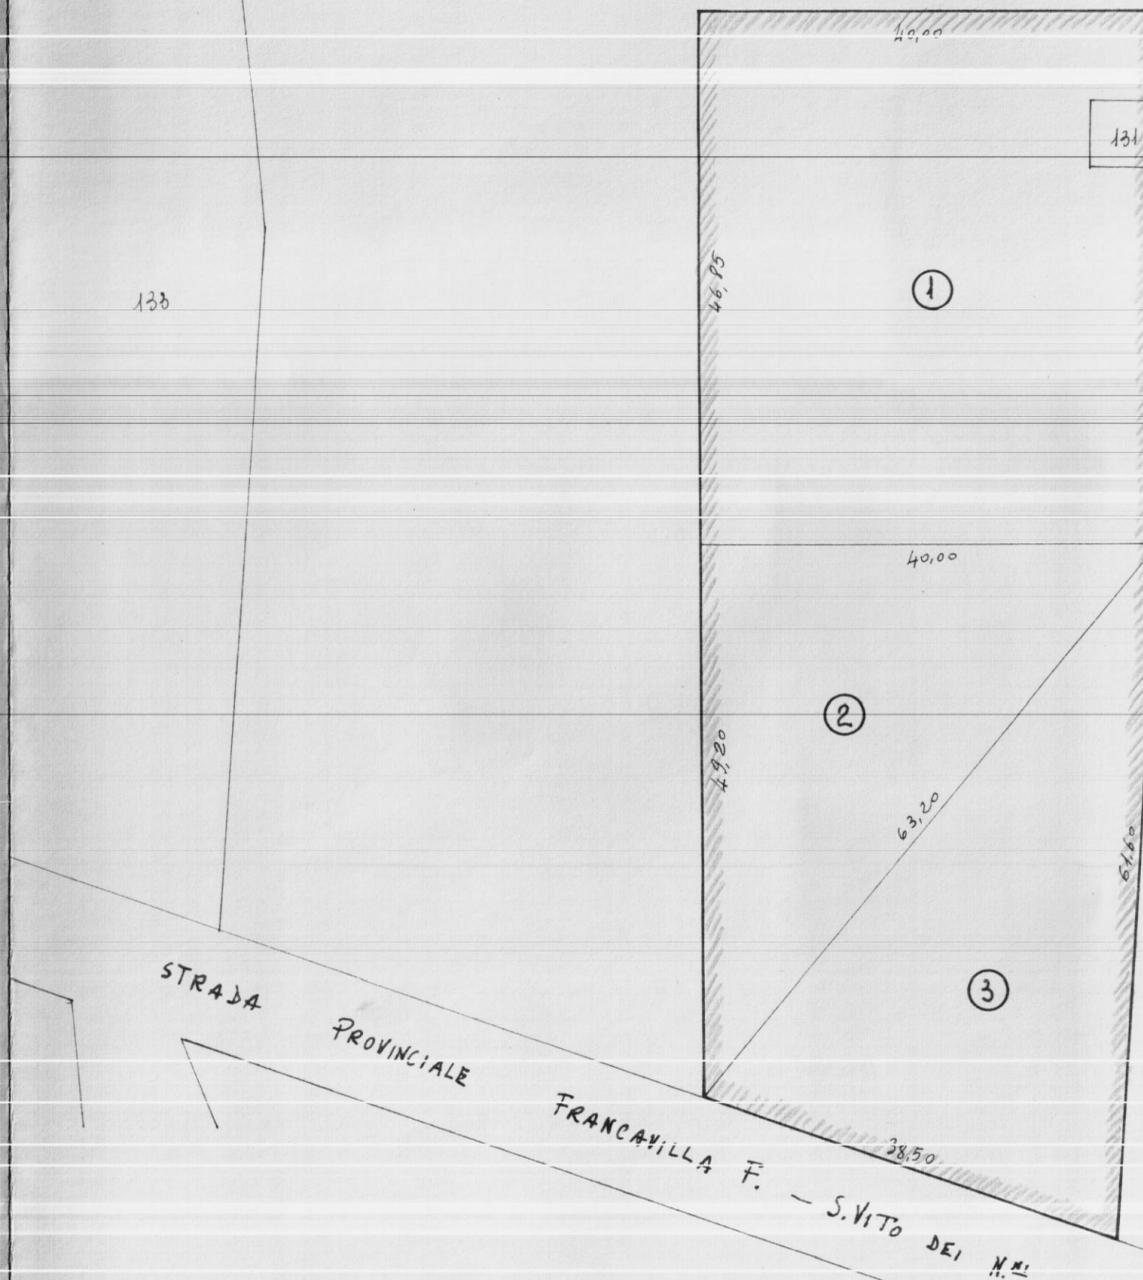

CALCOLO SUPERFICIE

① - mt. $46,85 \times 40,00 = \text{mq. } 1.874,00$

② - $\frac{1}{2} (63,20 + 49,20 + 40,00) = 76,20$
 $\sqrt{76,20(76,20 - 63,20)(76,20 - 49,20)(76,20 - 40,00)}$
 $\sqrt{76,20 \times 13,00 \times 27,00 \times 36,20} = \sqrt{968.212} = \text{ " } 983,98$

③ - $\frac{1}{2} (61,60 + 38,50 + 63,20) = 81,65$
 $\sqrt{81,65(81,65 - 61,60)(81,65 - 38,50)(81,65 - 63,20)}$
 $\sqrt{81,65 \times 20,05 \times 43,15 \times 18,45} = \sqrt{1.303.310} = \text{ " } 1.141,62$

Somma mq. 3.999,60

In cifra tonda mq. 4.000

SCALA 1:500