



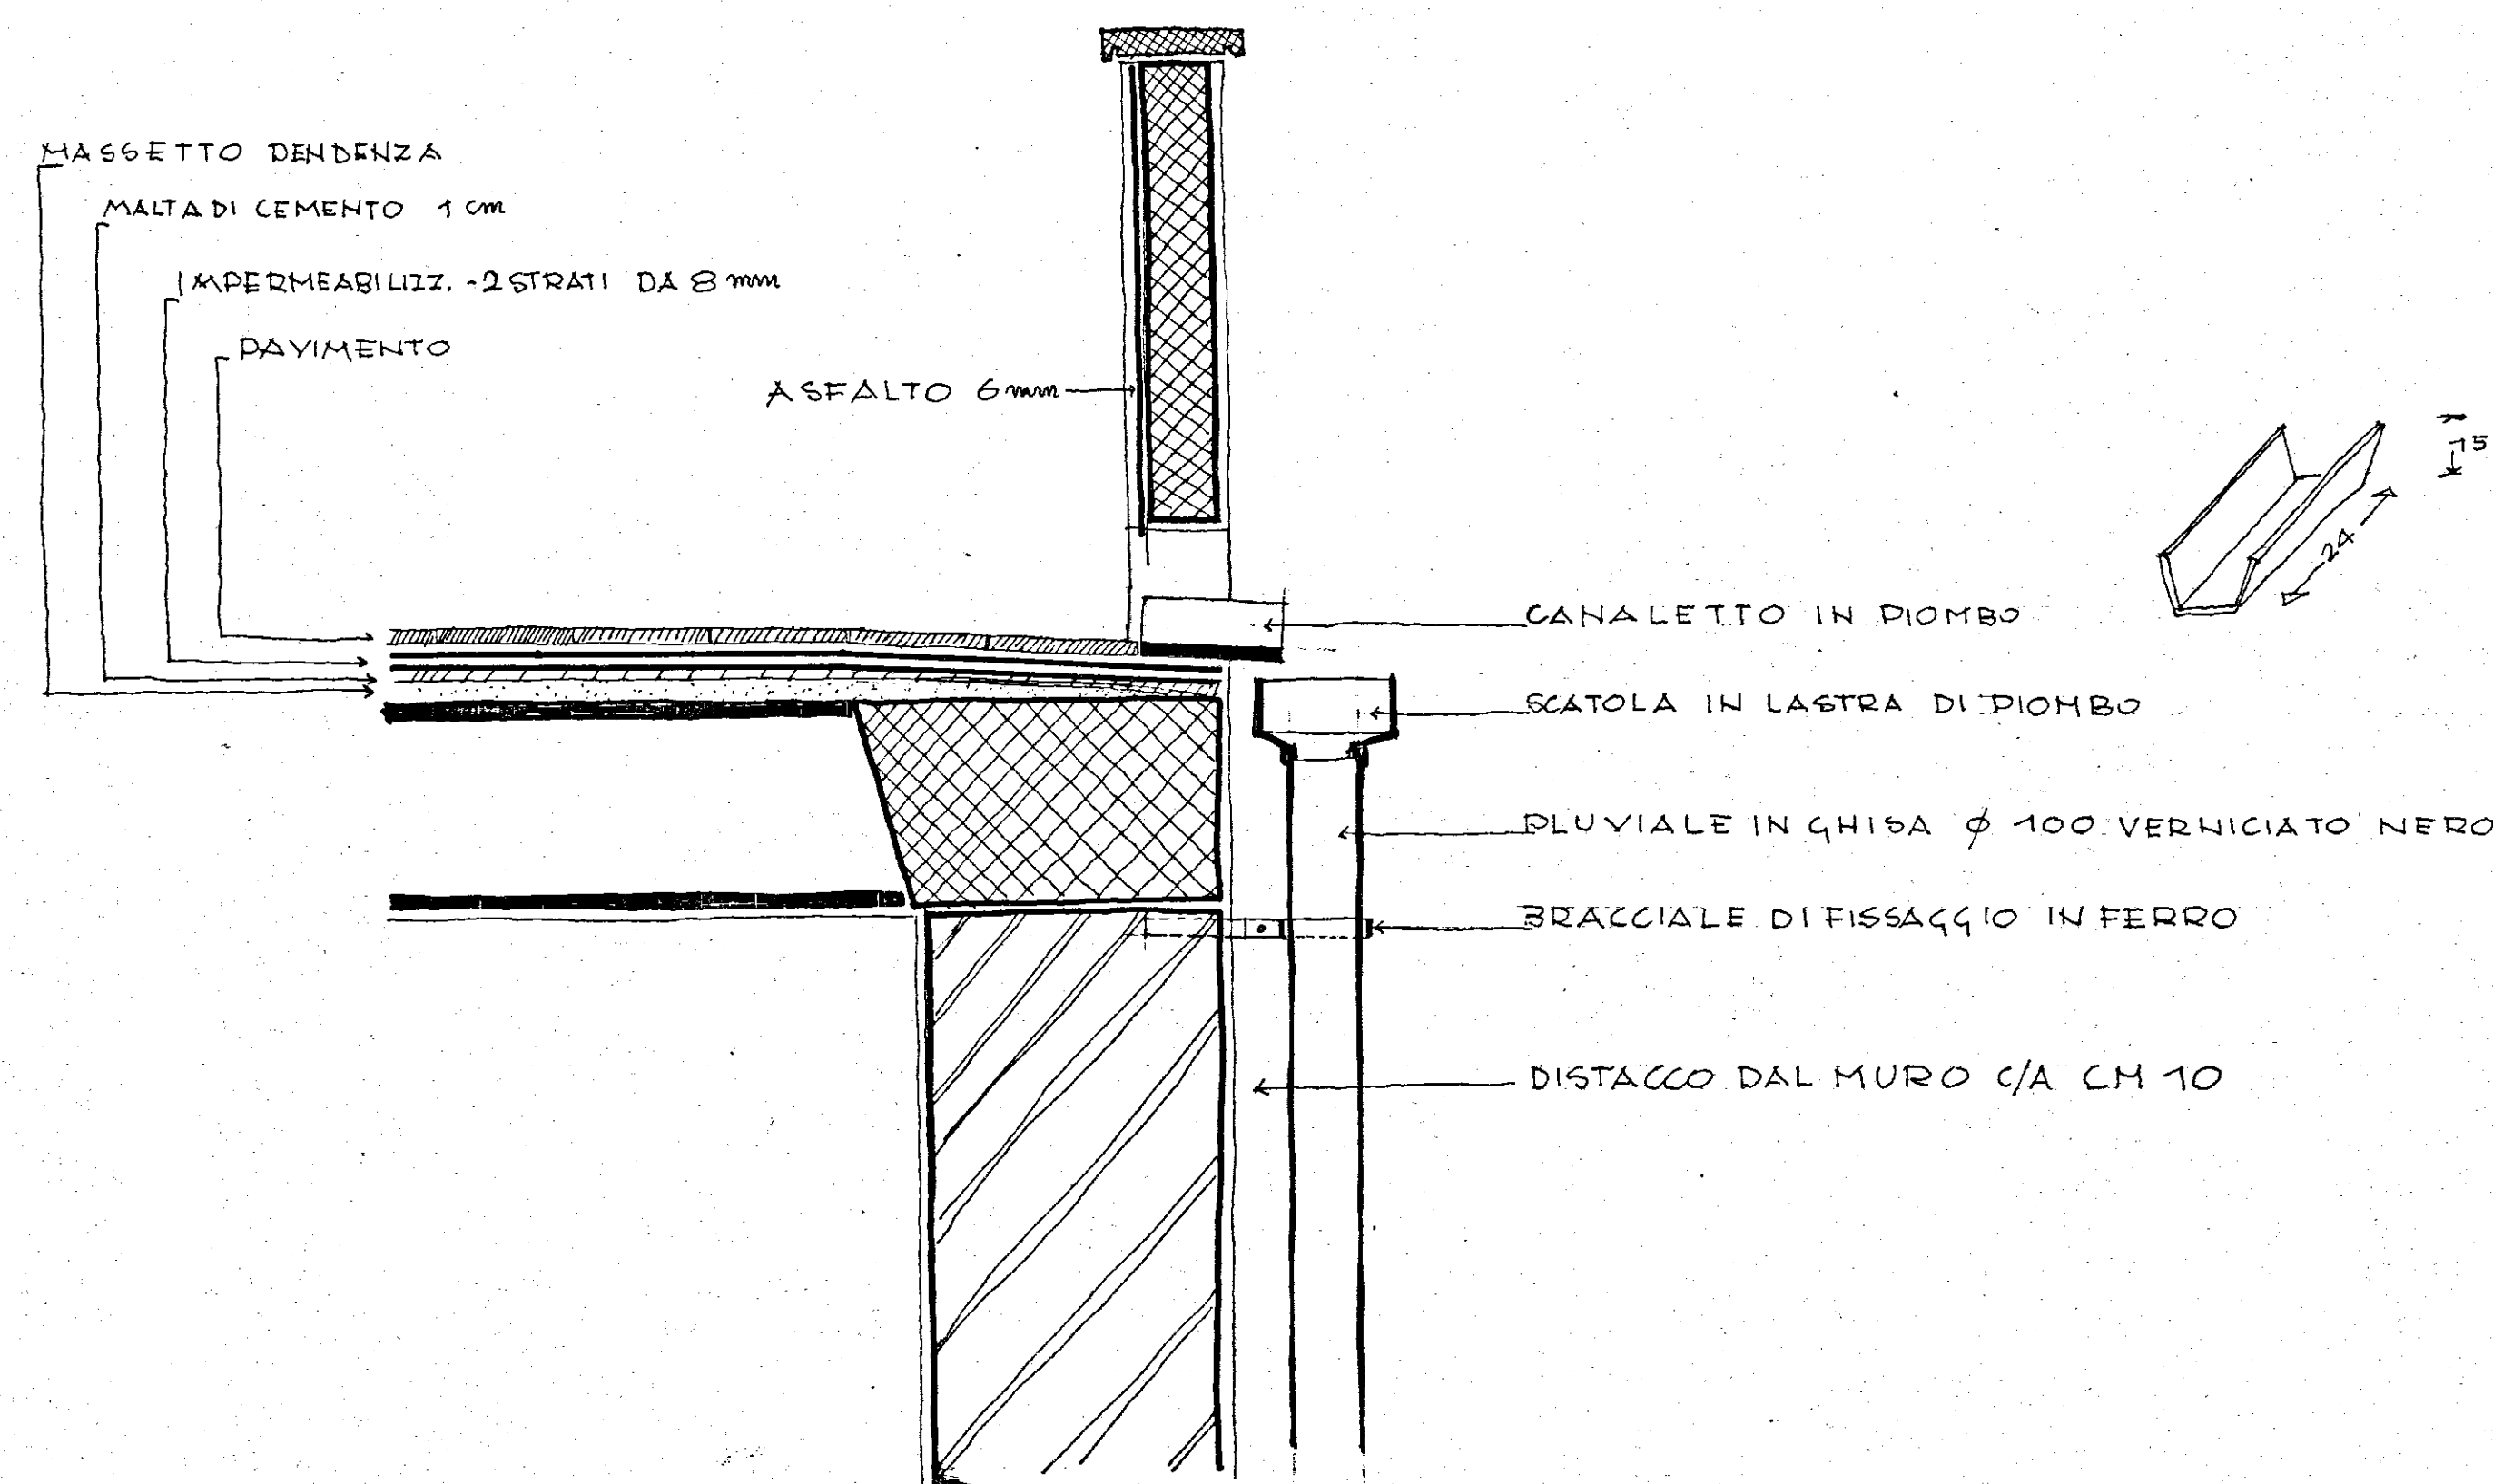

PARTICOLARE DEI PLUVIALI 1:10

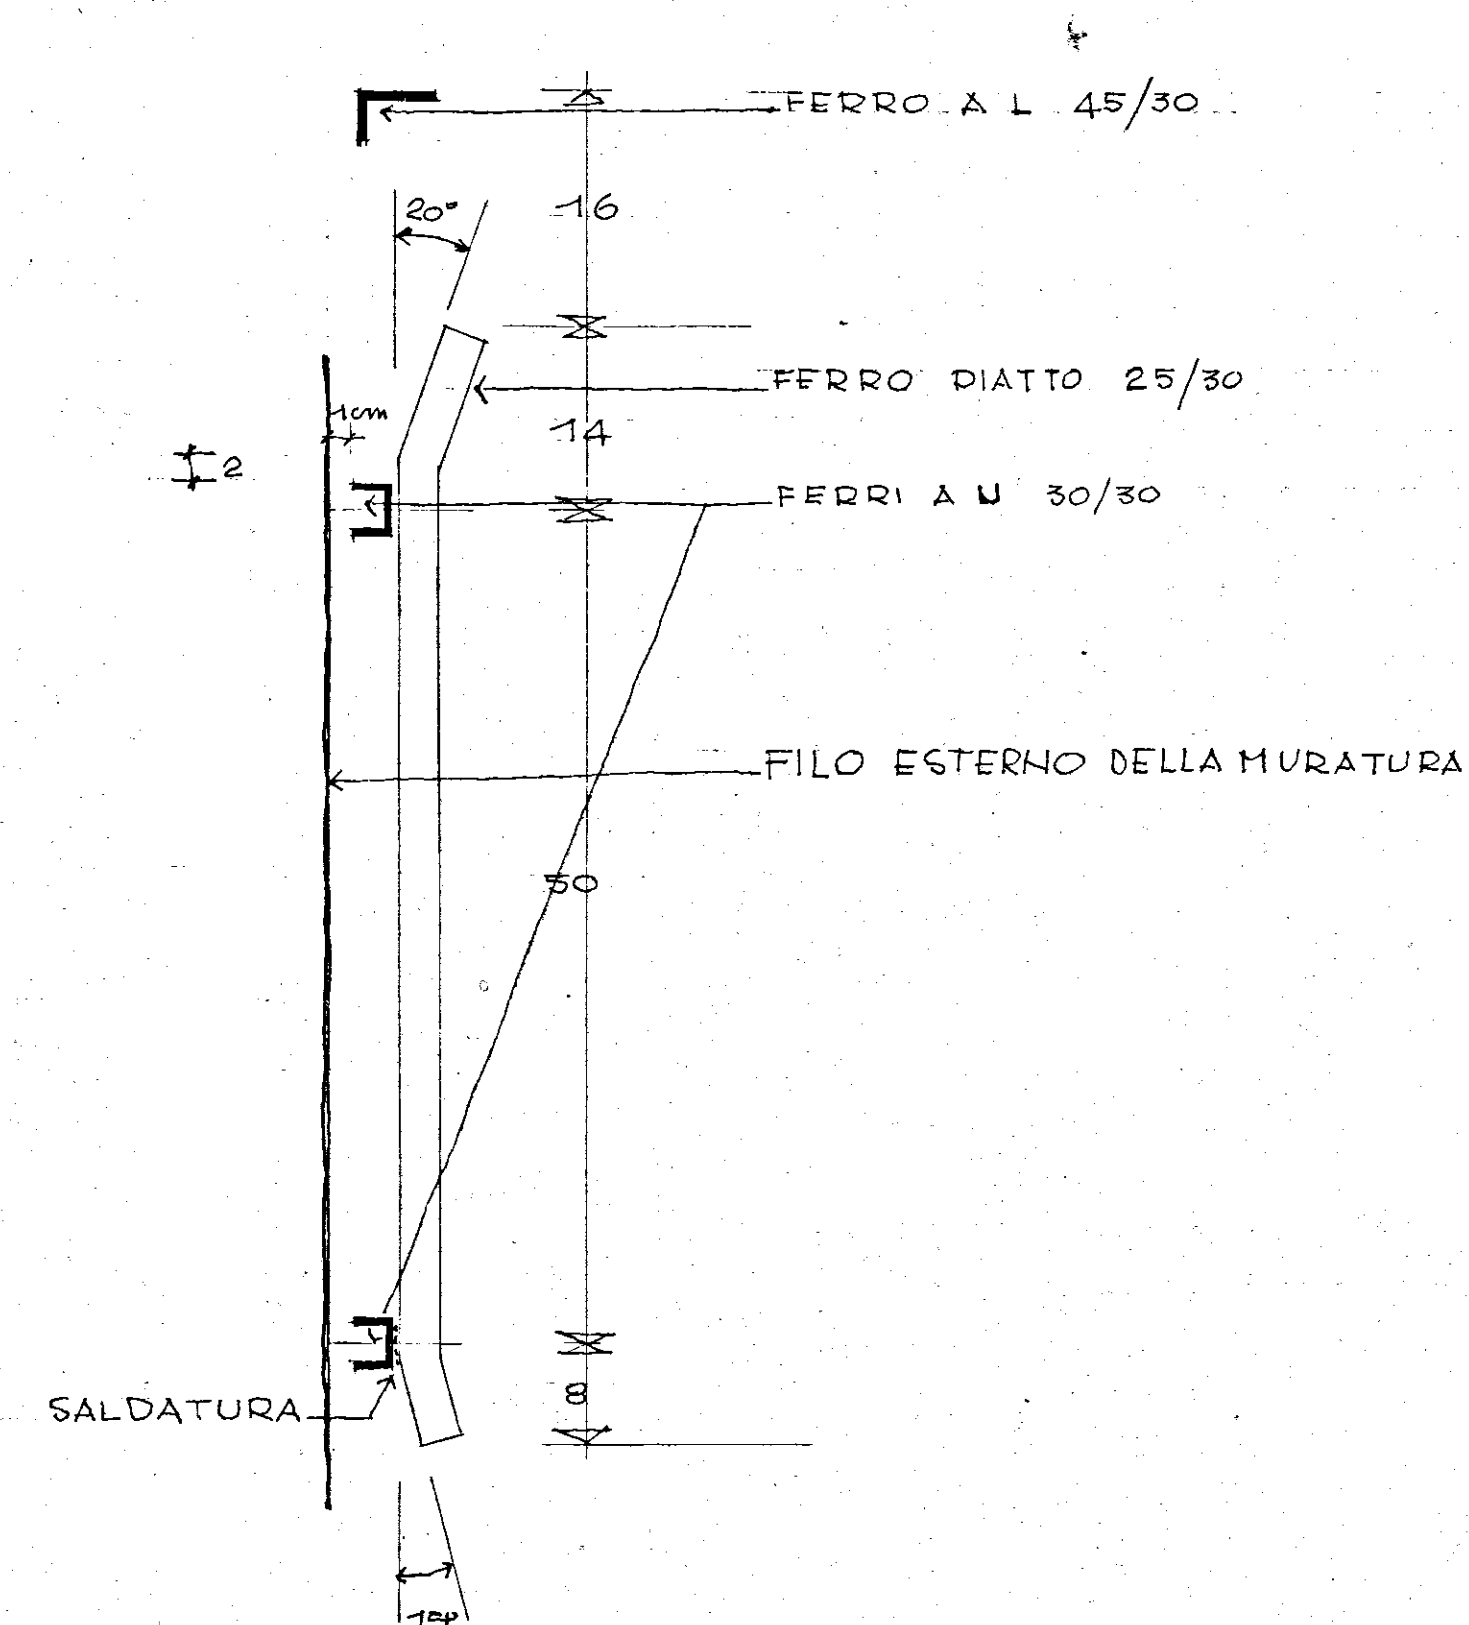

PARTICOLARE DELLE RINGHIERE DEI BALCONI

