



ISTITUTO AUTONOMO CASE POPOLARI
PER LA PROVINCIA DI BRINDISI

PROGETTO DI CASE POPOLARI IN
PROSPETTI E SEZIONE SCALA 1:100

Prospetto posteriore

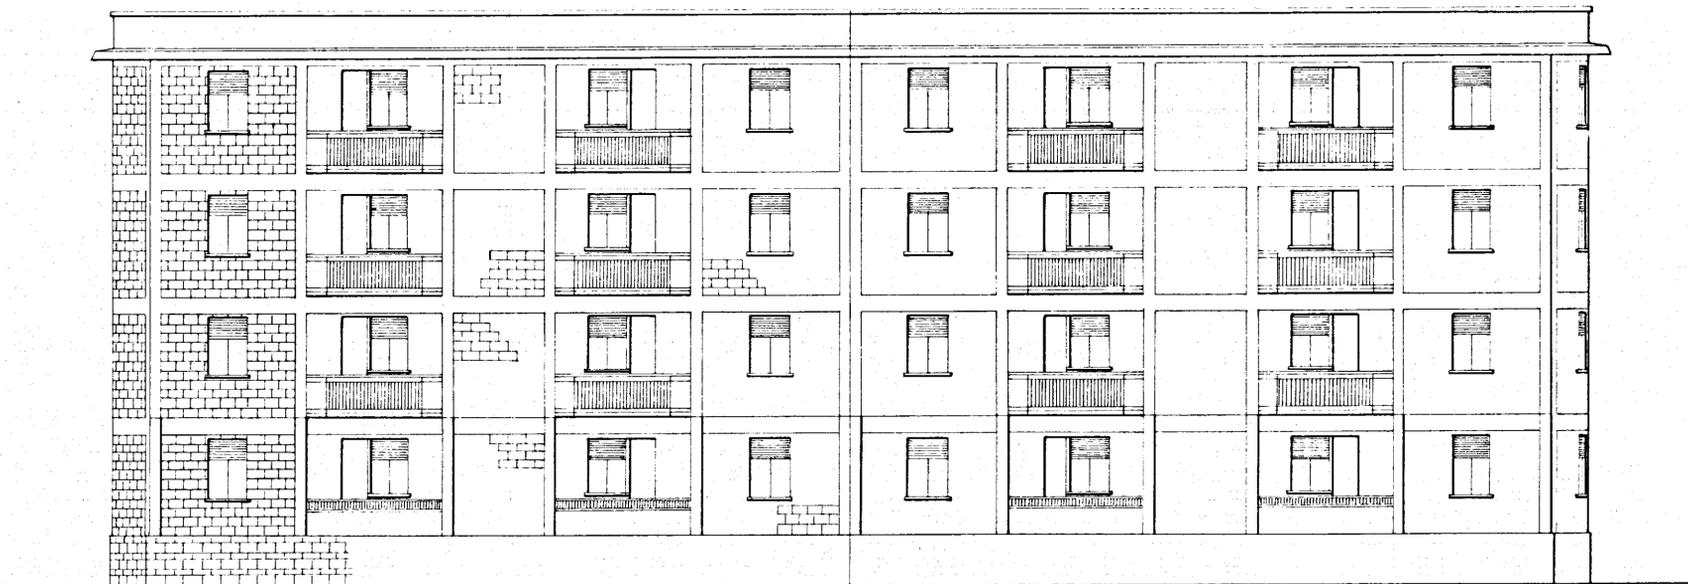

Prospetto lato Scale

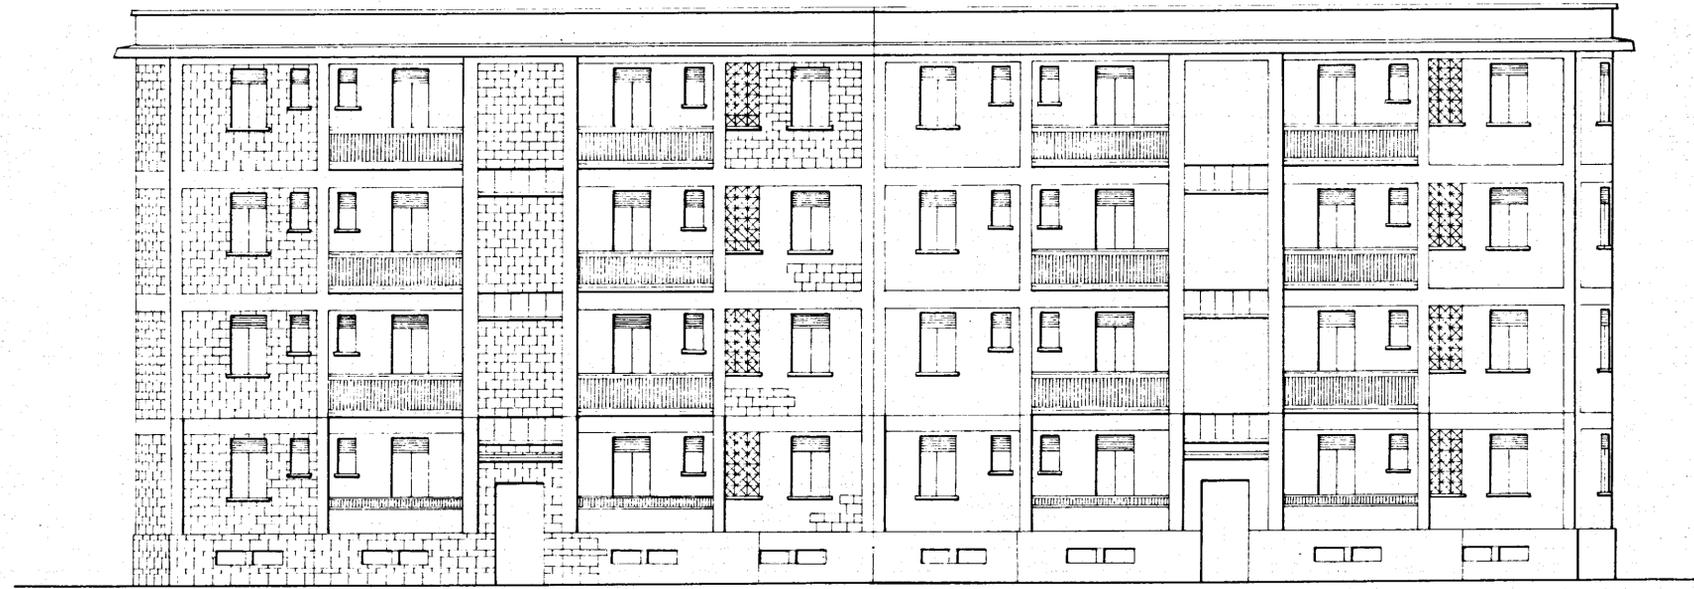

Sezione A.B.

