



I.A.C.P.		INTERVENTO		LEGGE 30-12-1960	
BRINDISI				N° 1676	
PROGETTO		DATA	AGG.	N°	
PER LA COSTRUZIONE DI N° 16 ALLOGGI PER AGRICOLTORI IN FASANO		AGG.	AGG.		
PROSPETTI E SEZIONE		RAPP.		1:100	
UFFICIO TECNICO I.A.C.P.		PROGETTO			
		DIREZ. LAVORI			
		STRUTTEGGIOLI			
				DISEGN.	
				CONTROL.	

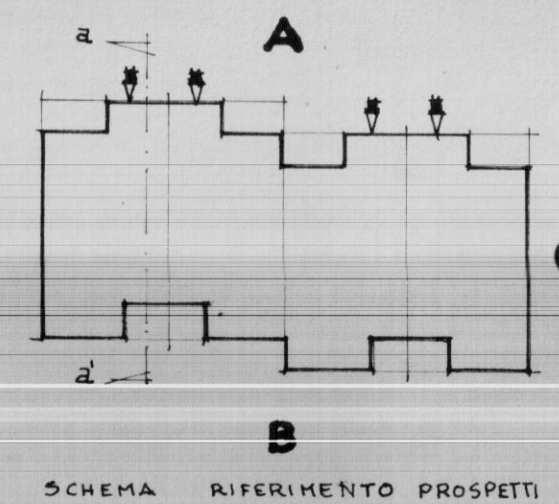


SCHEMA RIFERIMENTO PROSPETTI


PROSPETTO "B"

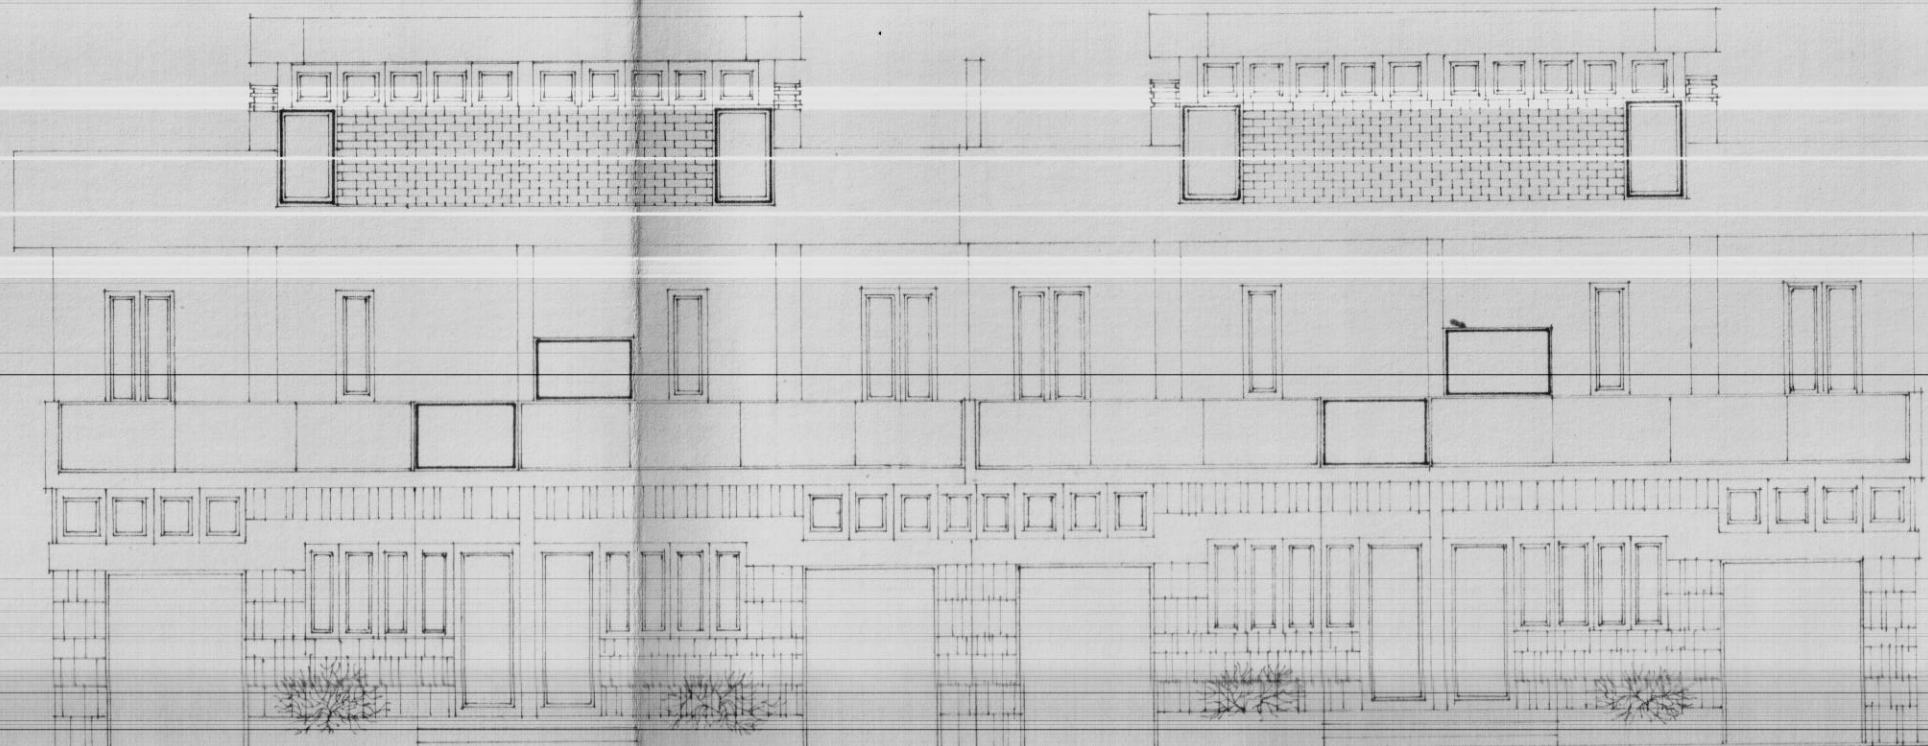

PROSPETTO "A"

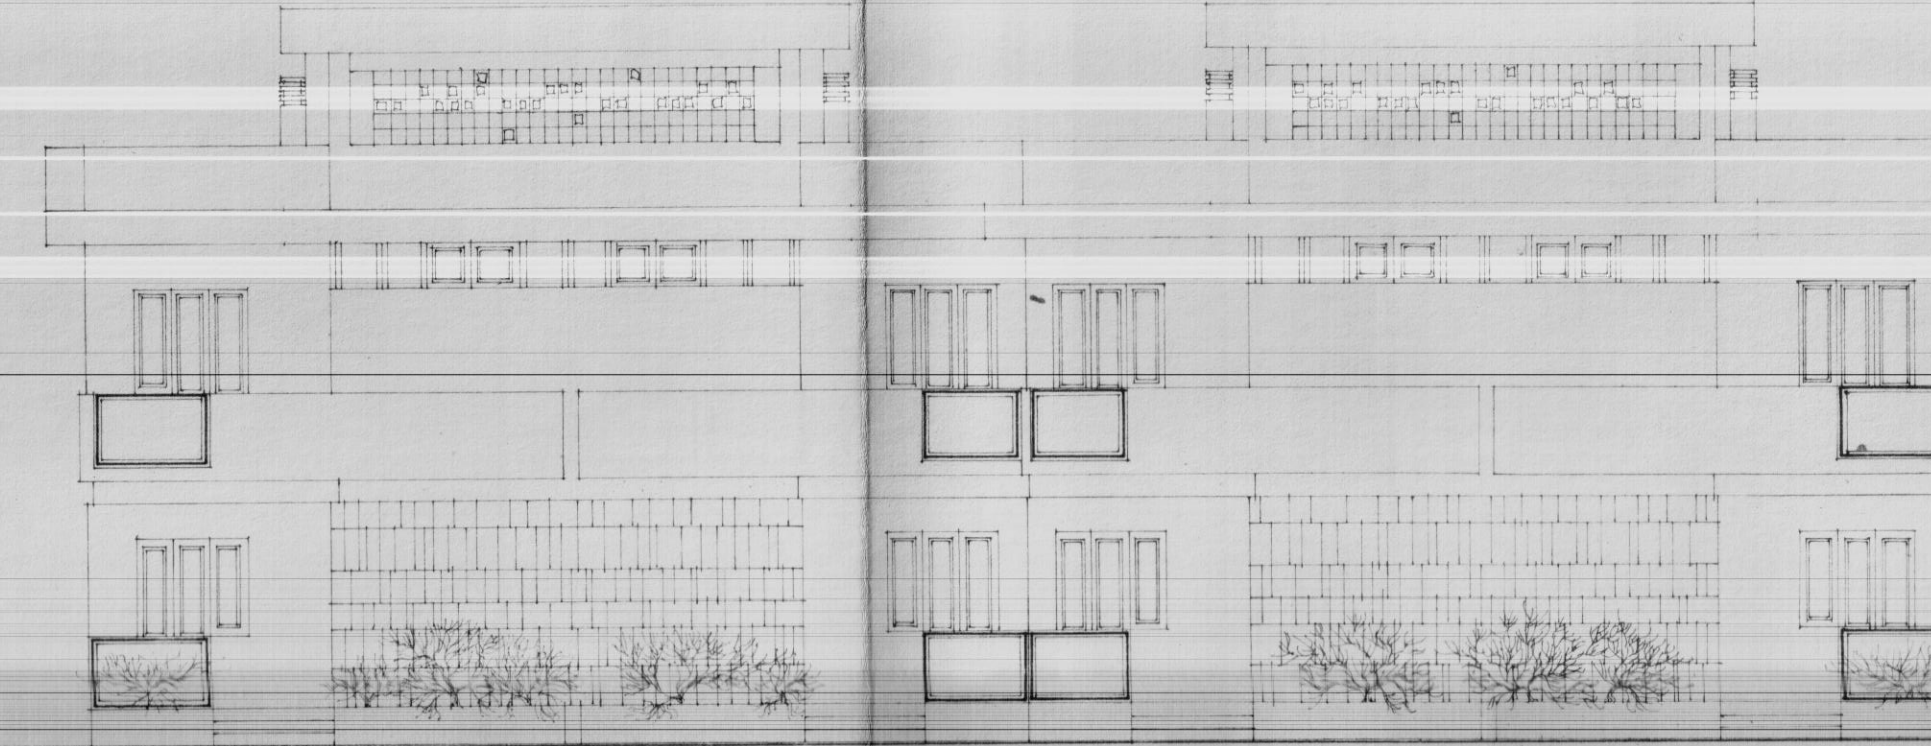

PROSPETTO "C"

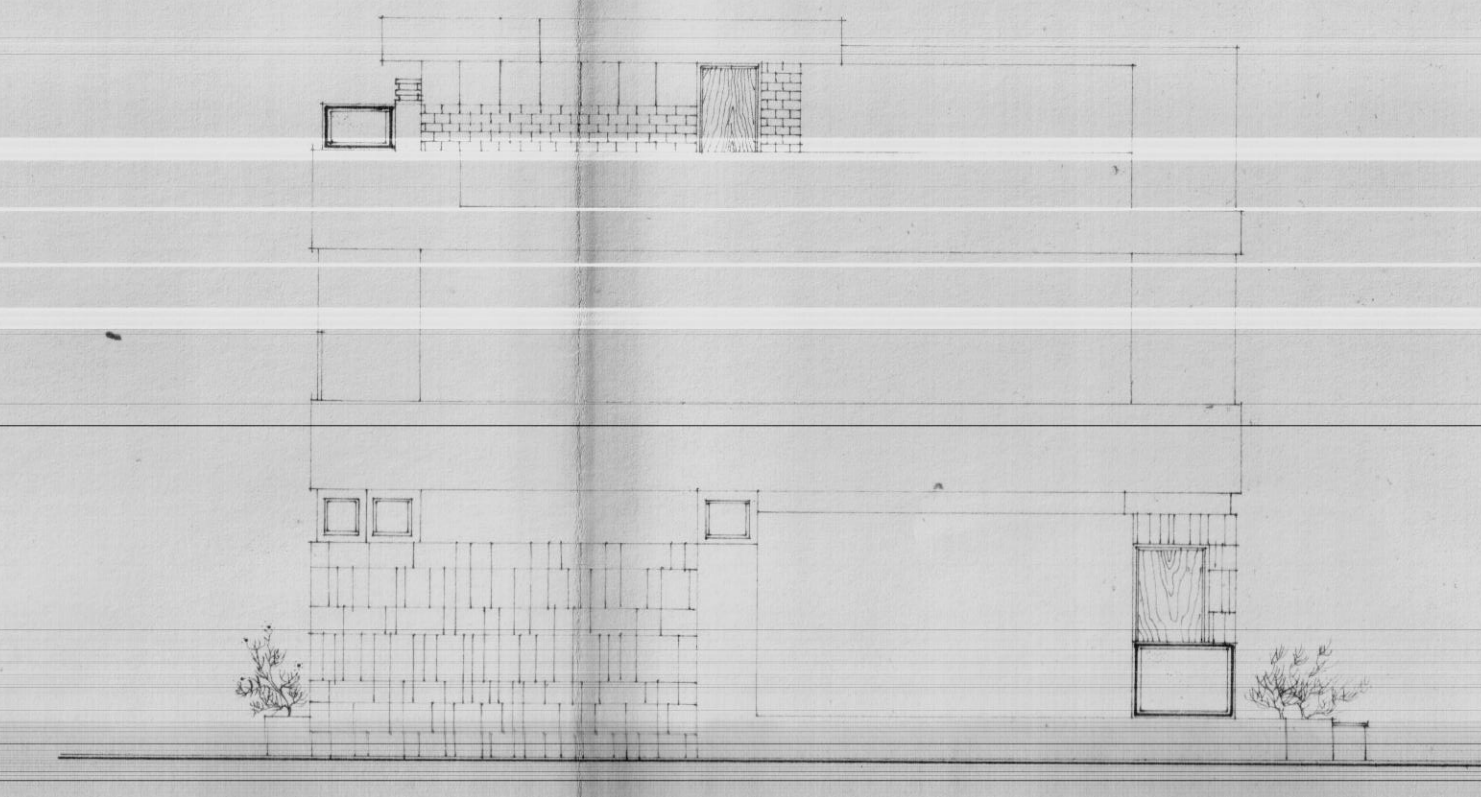

SEZIONE "a-a"

