


PIANTA FONDAZIONI E SCANTINATO - SCALA 1:100

1/3 PIANTE SCANTINATO

46.70

1/3 PIANTE FONDAZIONI

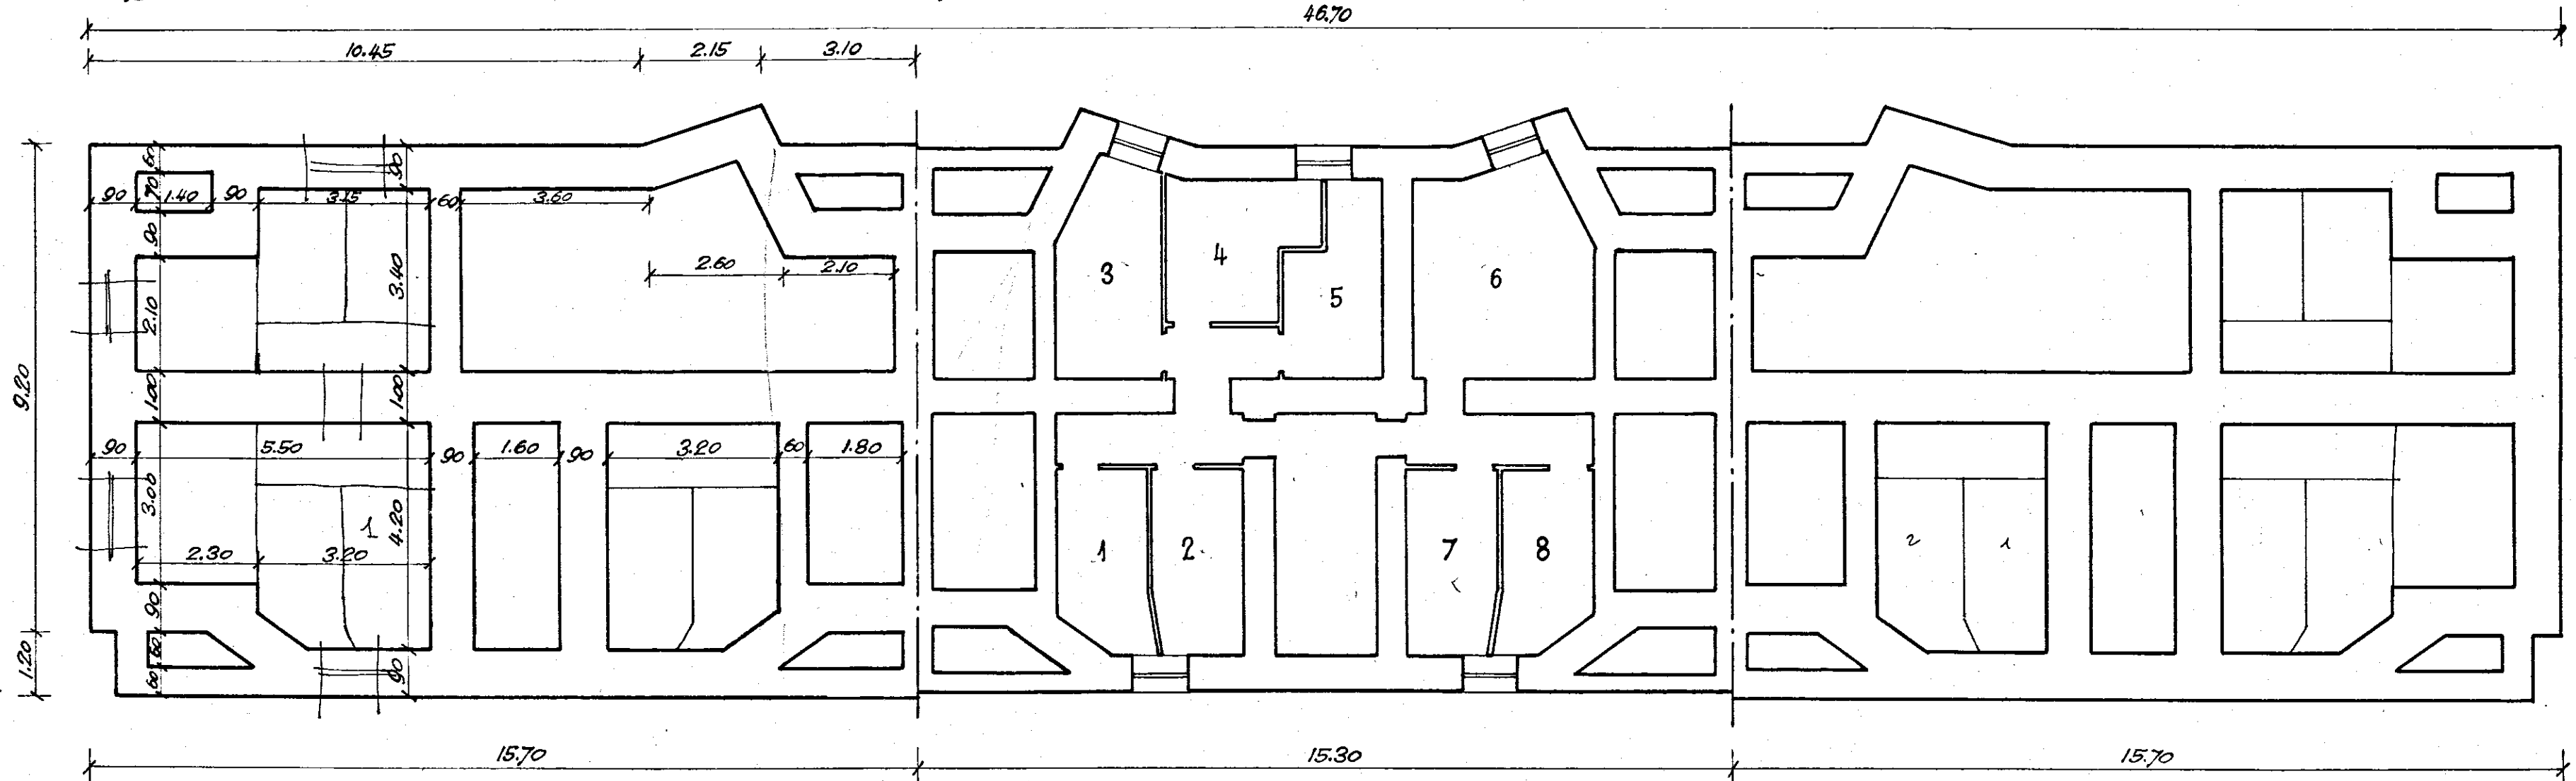

VISTO

L'ING. DIRIGENTE
(V. De Lucq)

(V. De Luca)



W. Allen