


ISTITUTO AUTONOMO CASE POPOLARI
PER LA PROVINCIA DI BRINDISI

CASE PER LAVORATORI
IN
FASANO

PROPOSTA DI VARIANTE
PROGETTI A DEMANIO

Ubicazione progetto originale

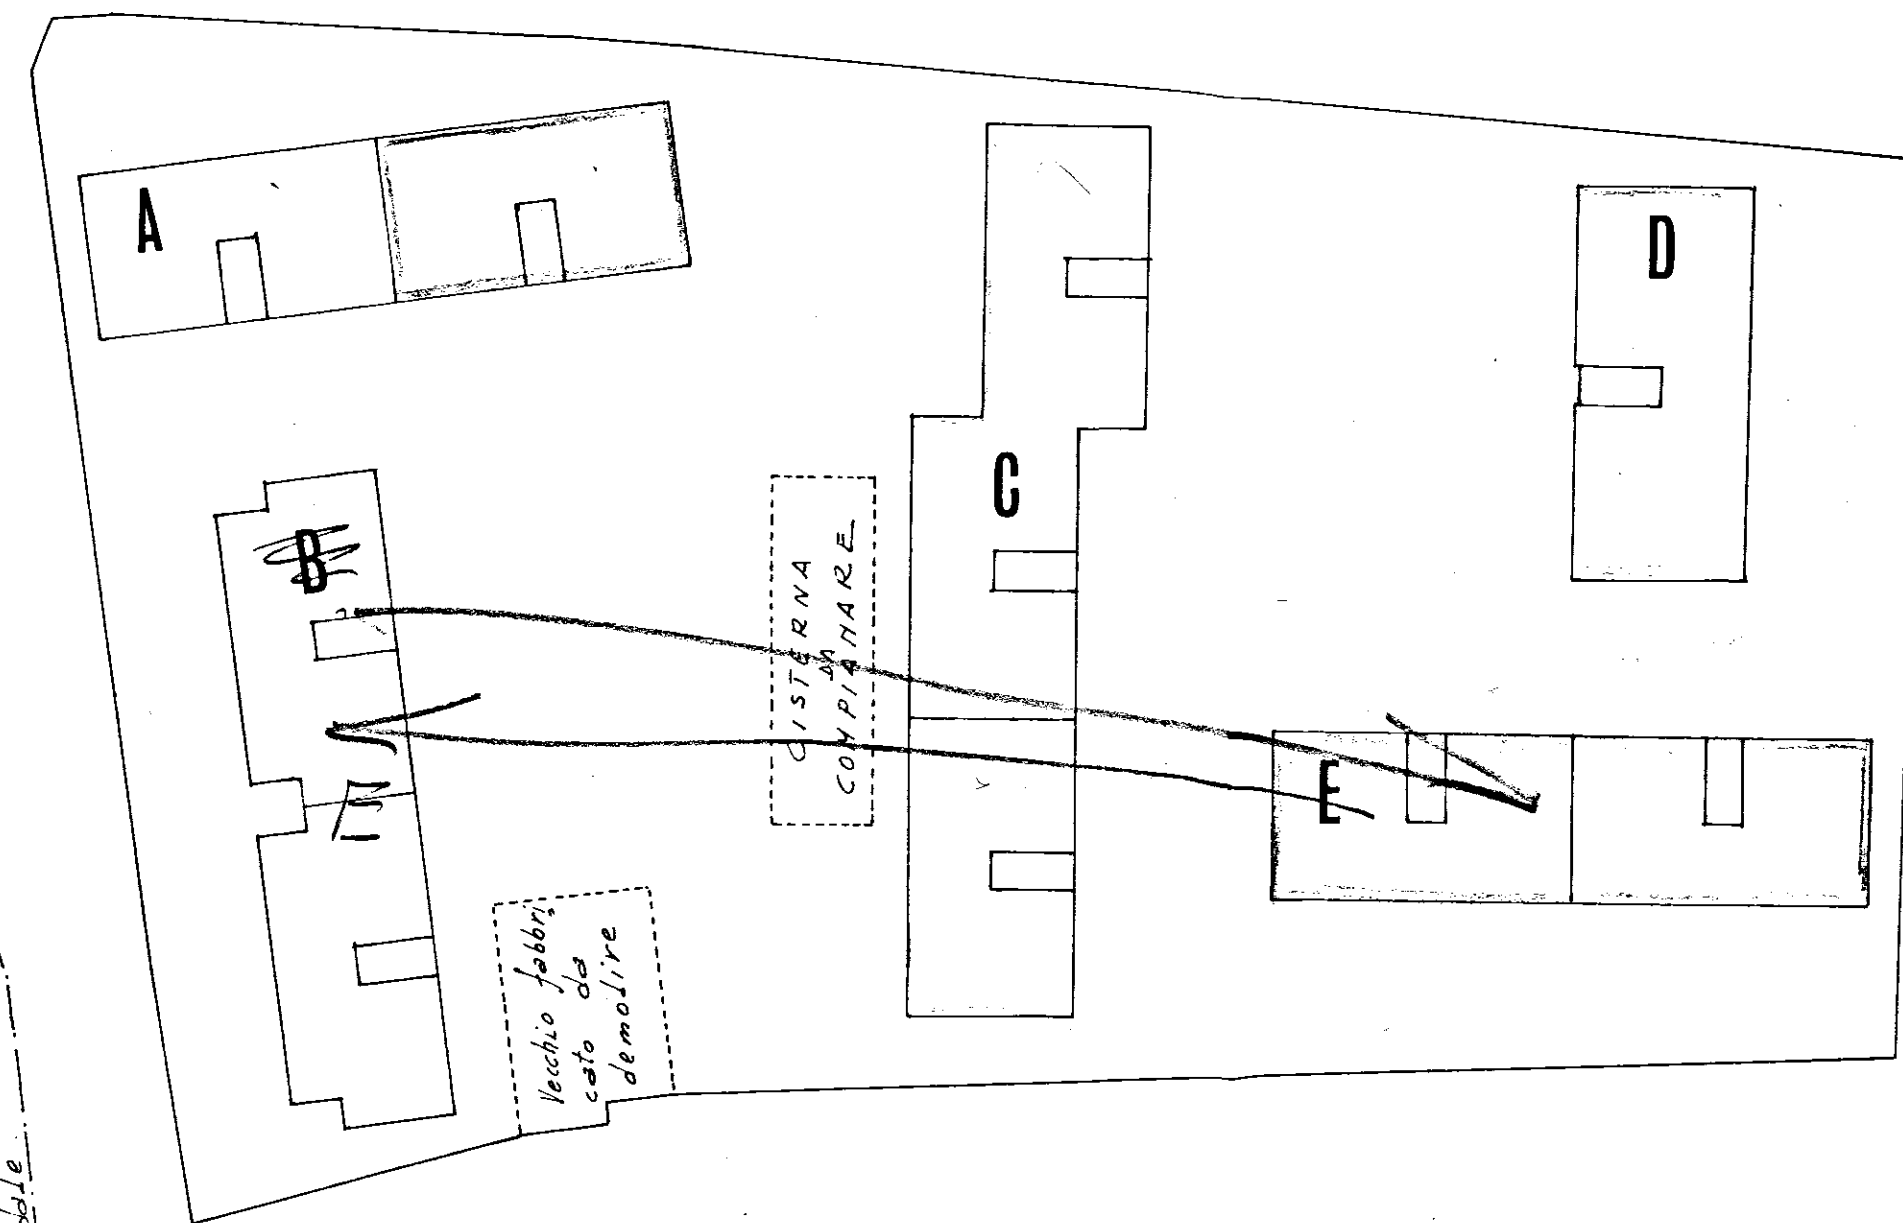


LEGGENDA

- In costruzione
- Da costruire

SCALA 1:500

Variante ubicazione

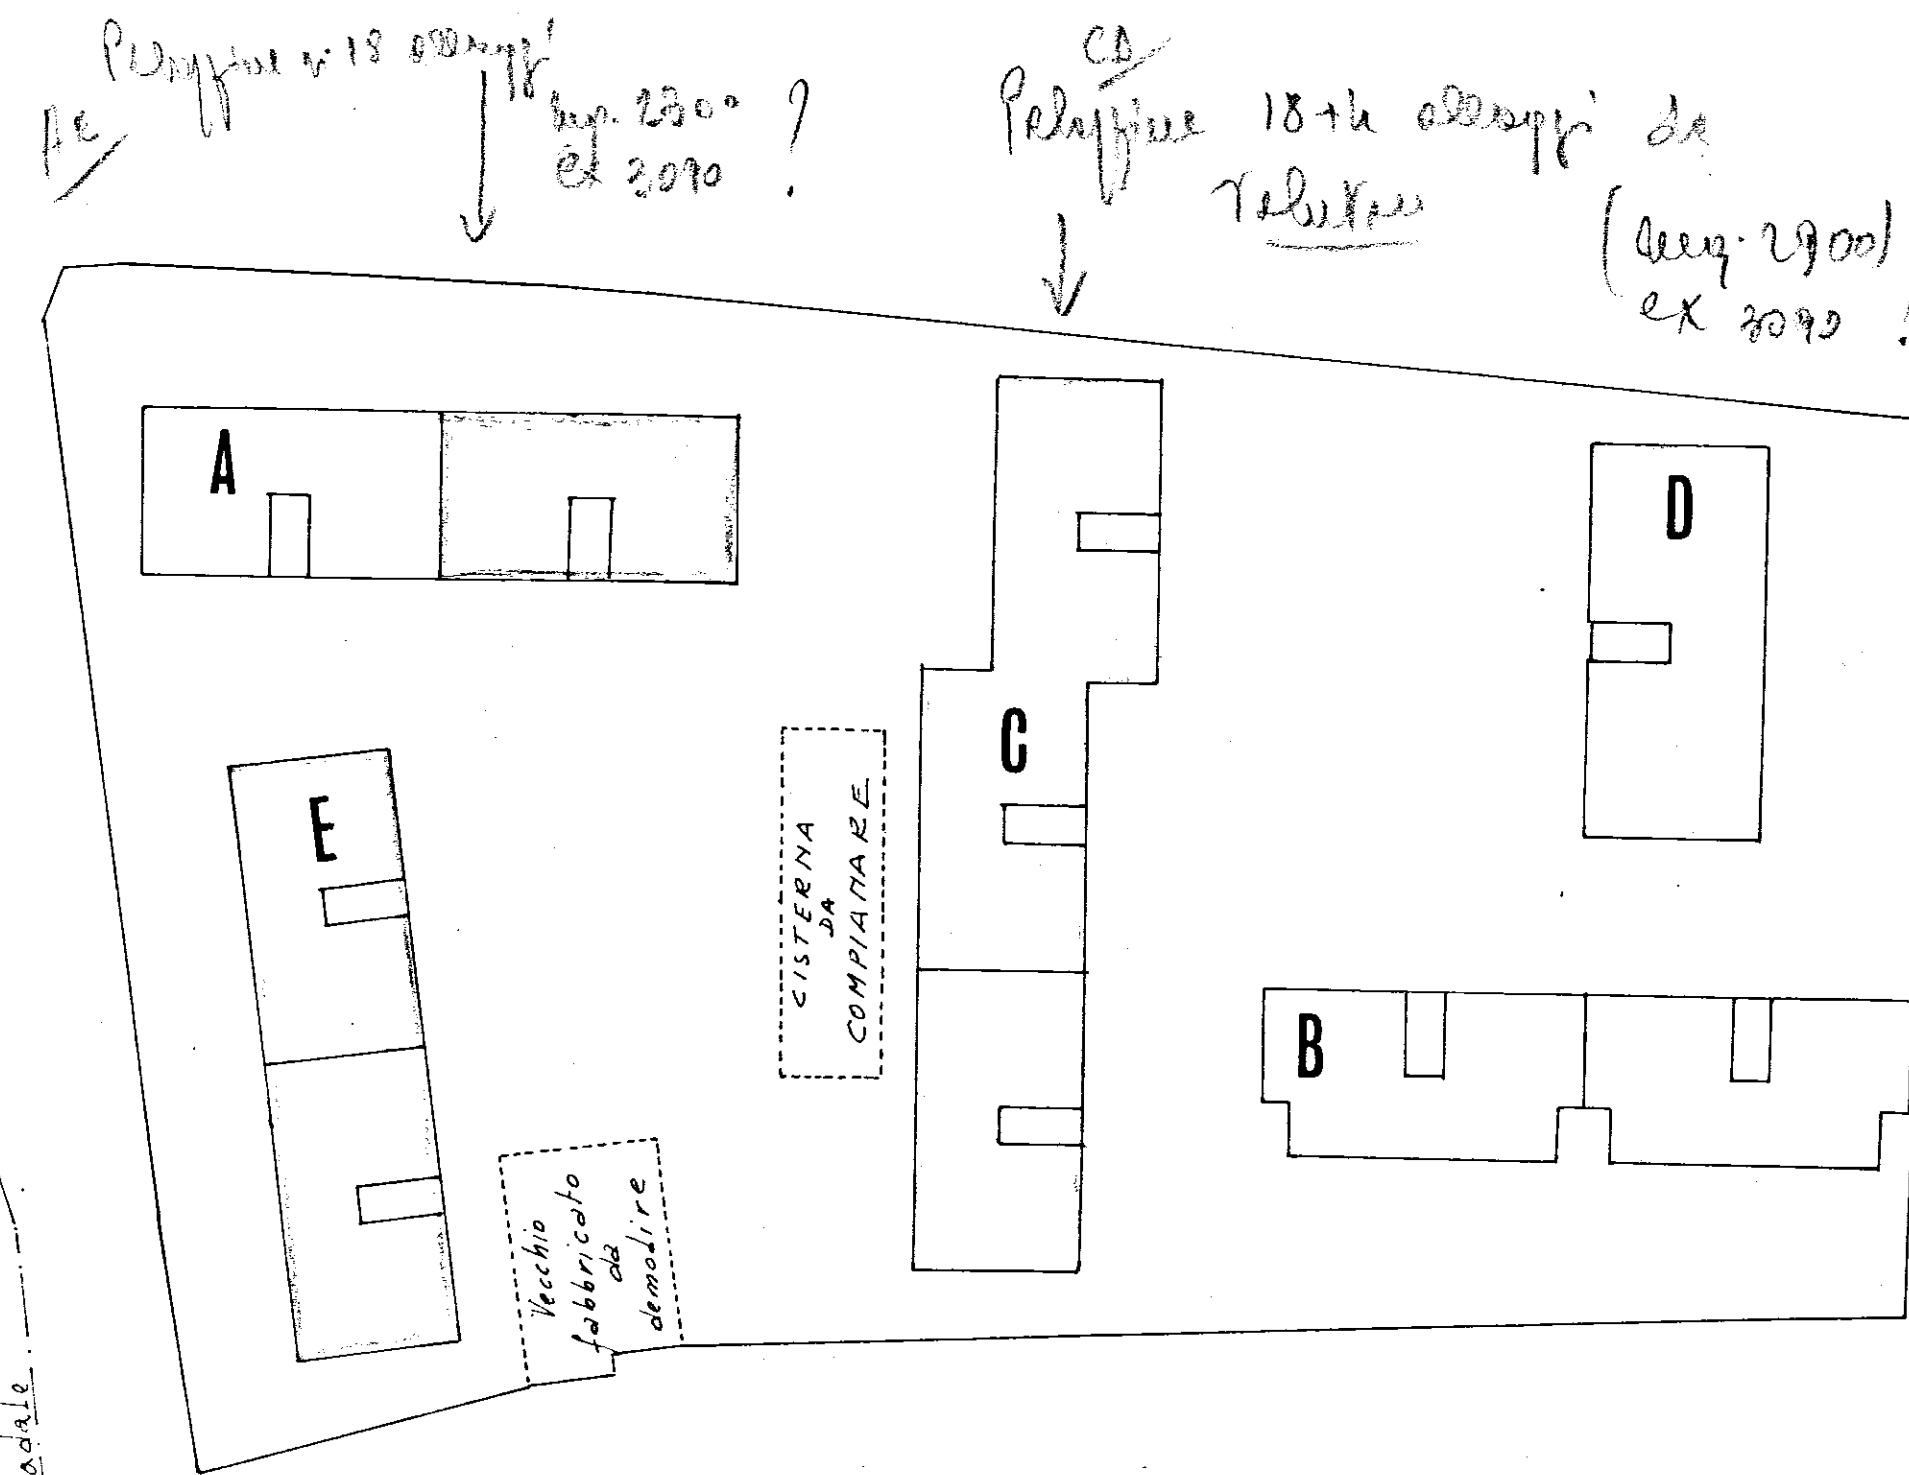

LEGGENDA

- In costruzione
- Da costruire

SCALA 1:500