



GESTIONE CASE LAVORATORI (legge 14.2.1963 n° 60)		INTERVENTO n° 82		STAZIONE APPALTANTE: I.A.G.P.		
RIONE COMMENDA - BRINDISI - EDILIZIA SOVVENZIONATA AREA A PALAZZINA D				data	agg.	13 _D
PARTICOLARI FIORIERA Rapp.1:20				archivio:		
Dott.ing. L. POTI		EDILIZIA		visto:	note	
Dott.ing. N. VIVARELLI SCARASCIA		IMPIANTI				
Dott.ing. G. CASANOVA		STRUTTURE				
Dott.ing. A. MALDARI		PROGRAMMAZIONE				
DIREZIONE LAVORI		I. A. G. P.		controllo		visto:

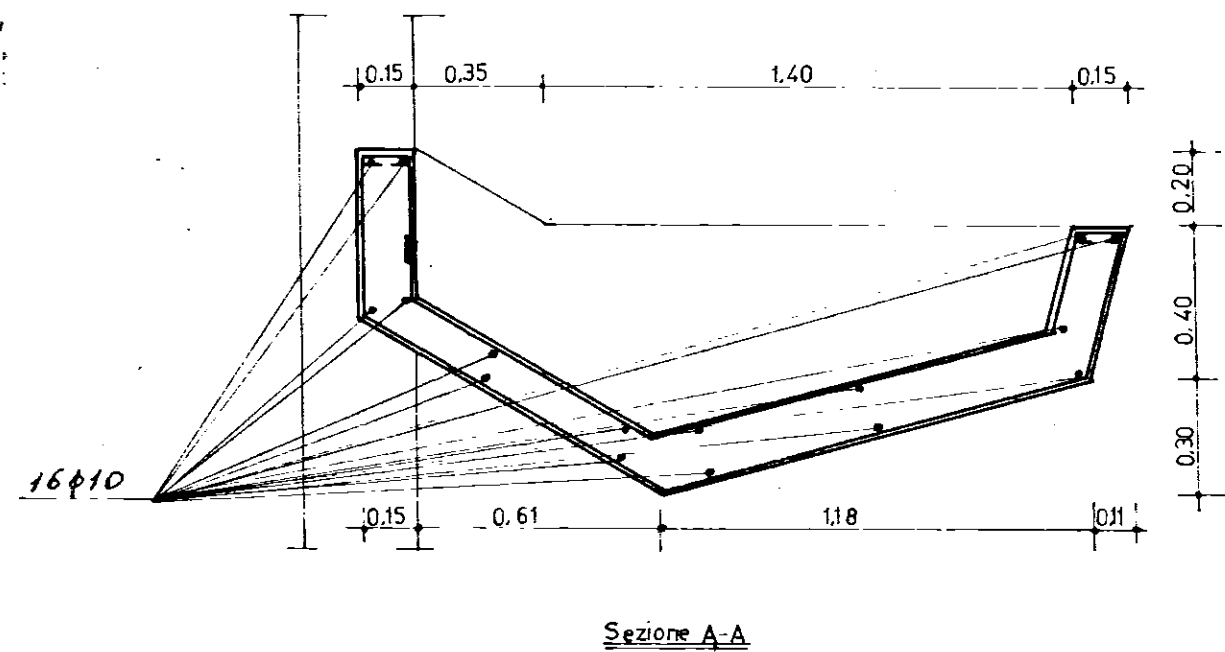

Sezione A-A

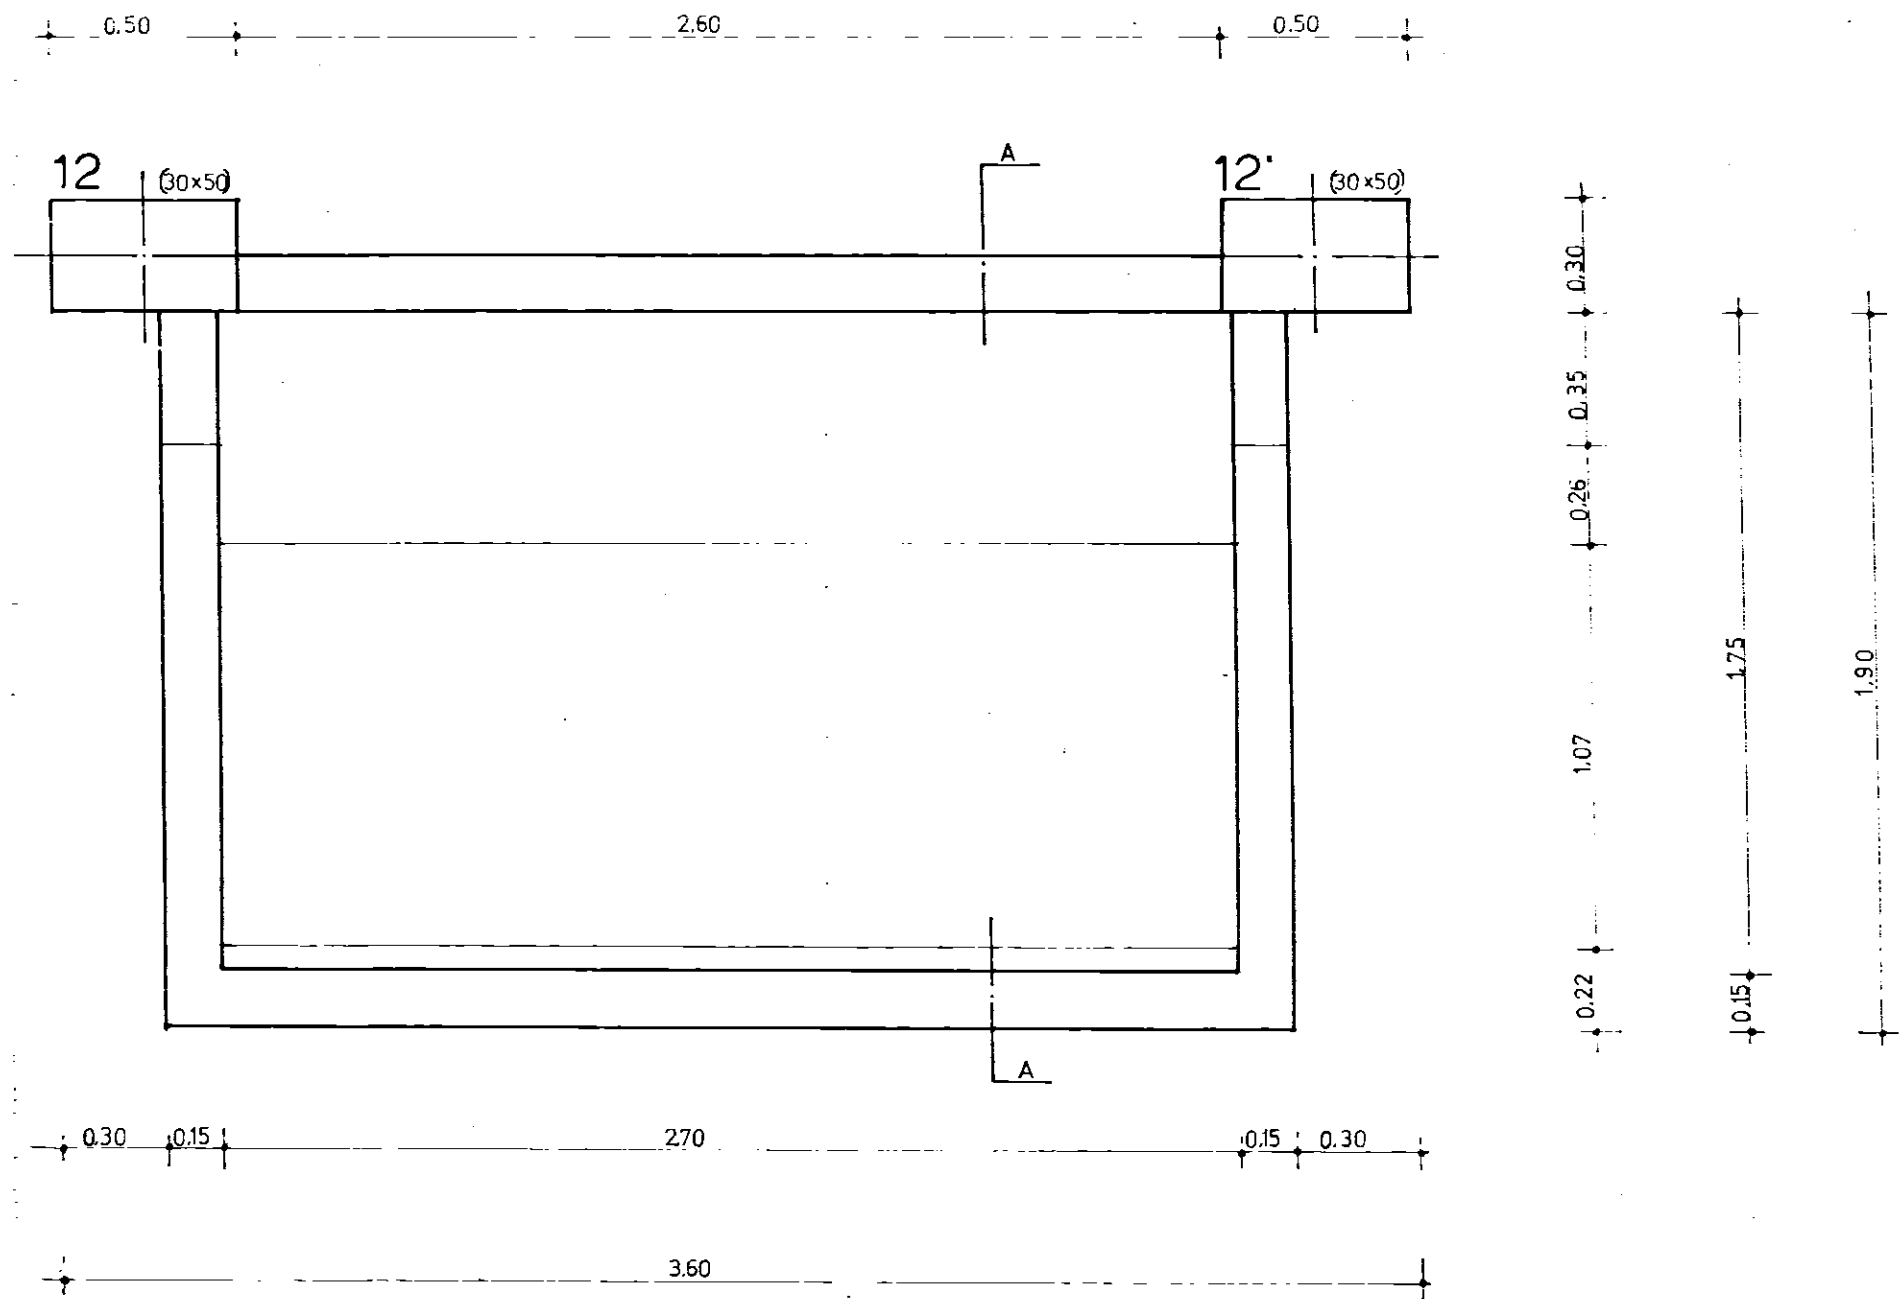