


Visto: L'Ing. Capo 1^a Sezione
dott. ing. Francesco Allegra

Visto: Il Cap. dei Servizi Tecnici
dott. ing. Giuseppe Petrilli

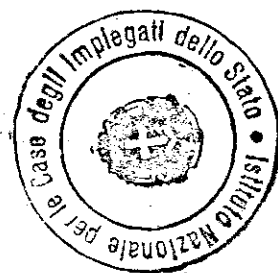


13 GEN. 1940
Anno VIII

Per copia conforme

Visto: Il Cap. dei Servizi Tecnici
dott. ing. Giuseppe Petrilli

Allempy

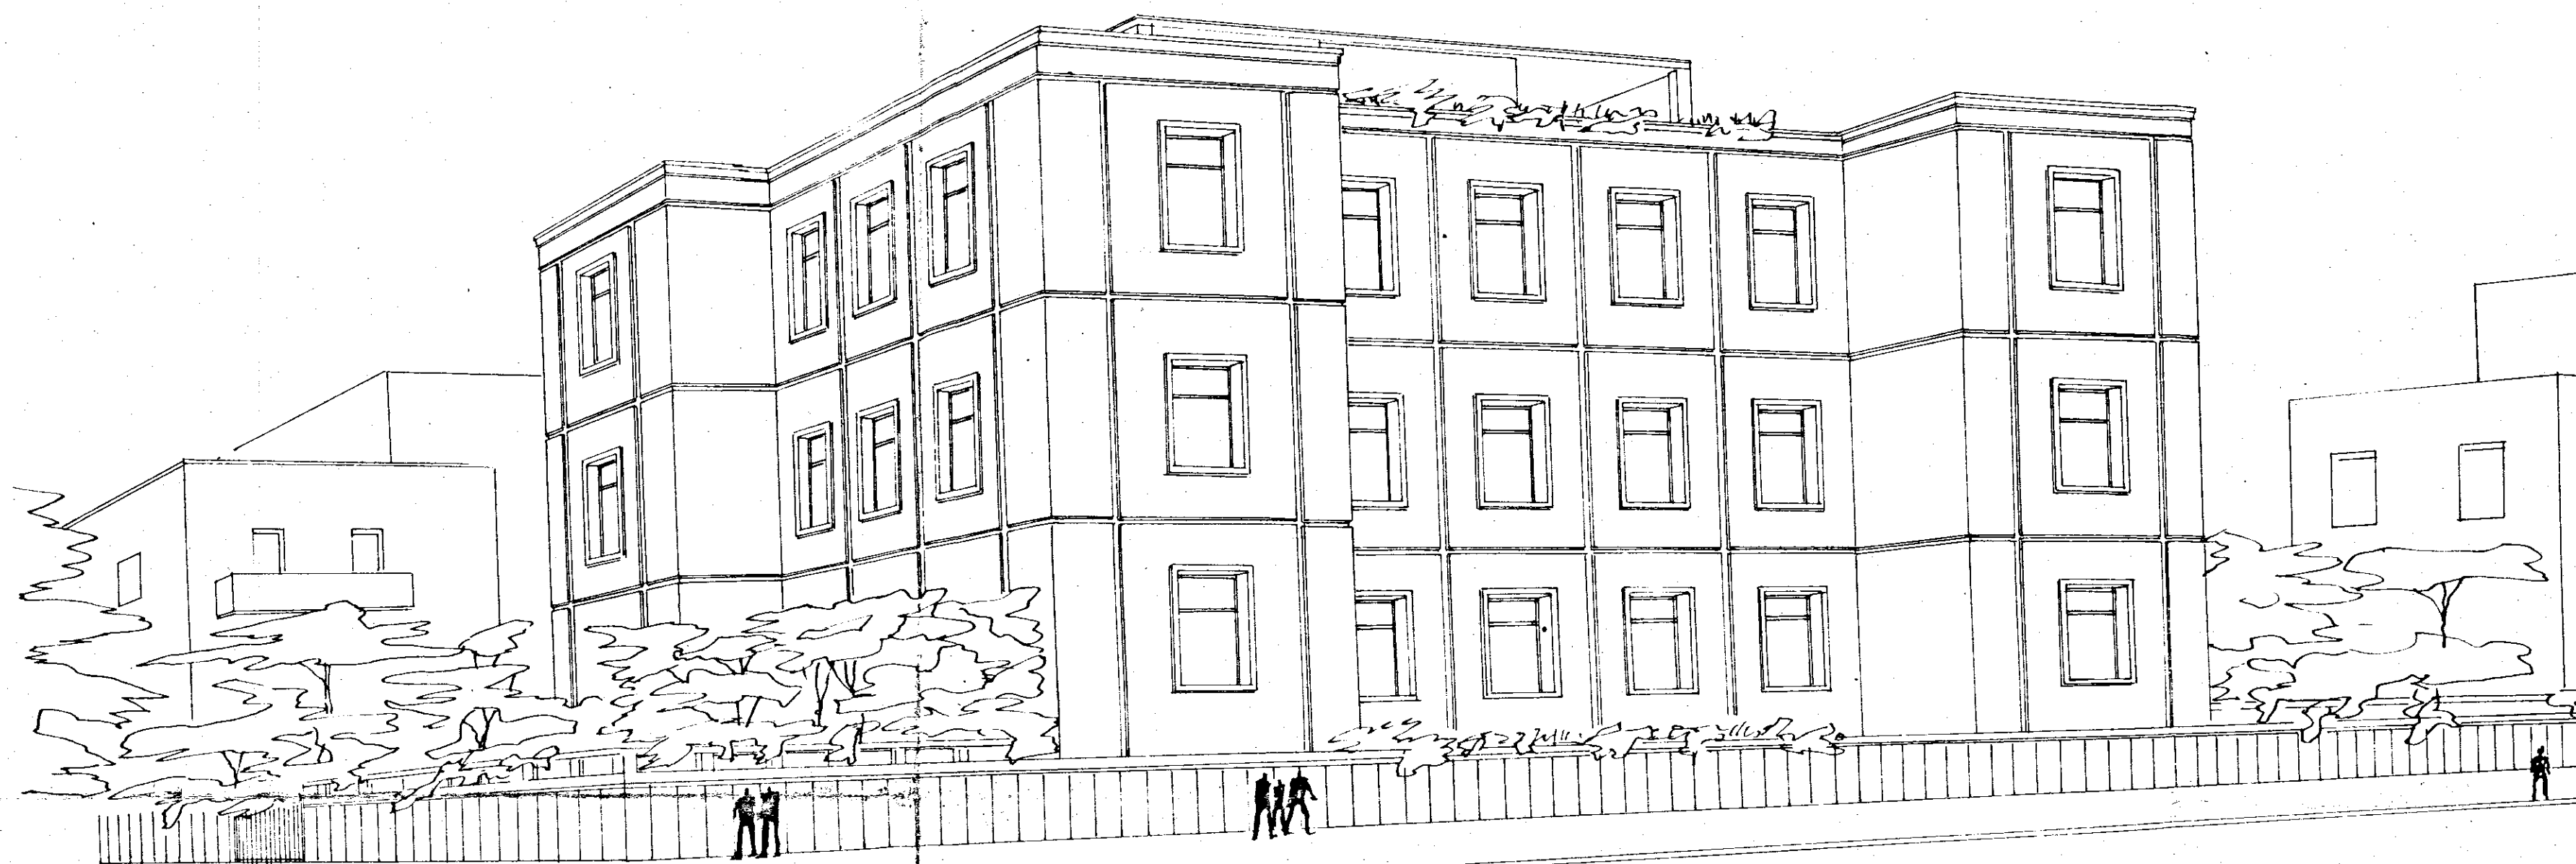

SCIZZO PROSPETTICO
CASA DEI SOTTUFFICIALI