

COMUNE DI CISTERNINO

PROVINCIA DI BRINDISI

CANT. n° 1765B


Fabbricato B

Località:

Prolungamento Via Principe Amedeo

Sezione A-B

LOCAZIONE

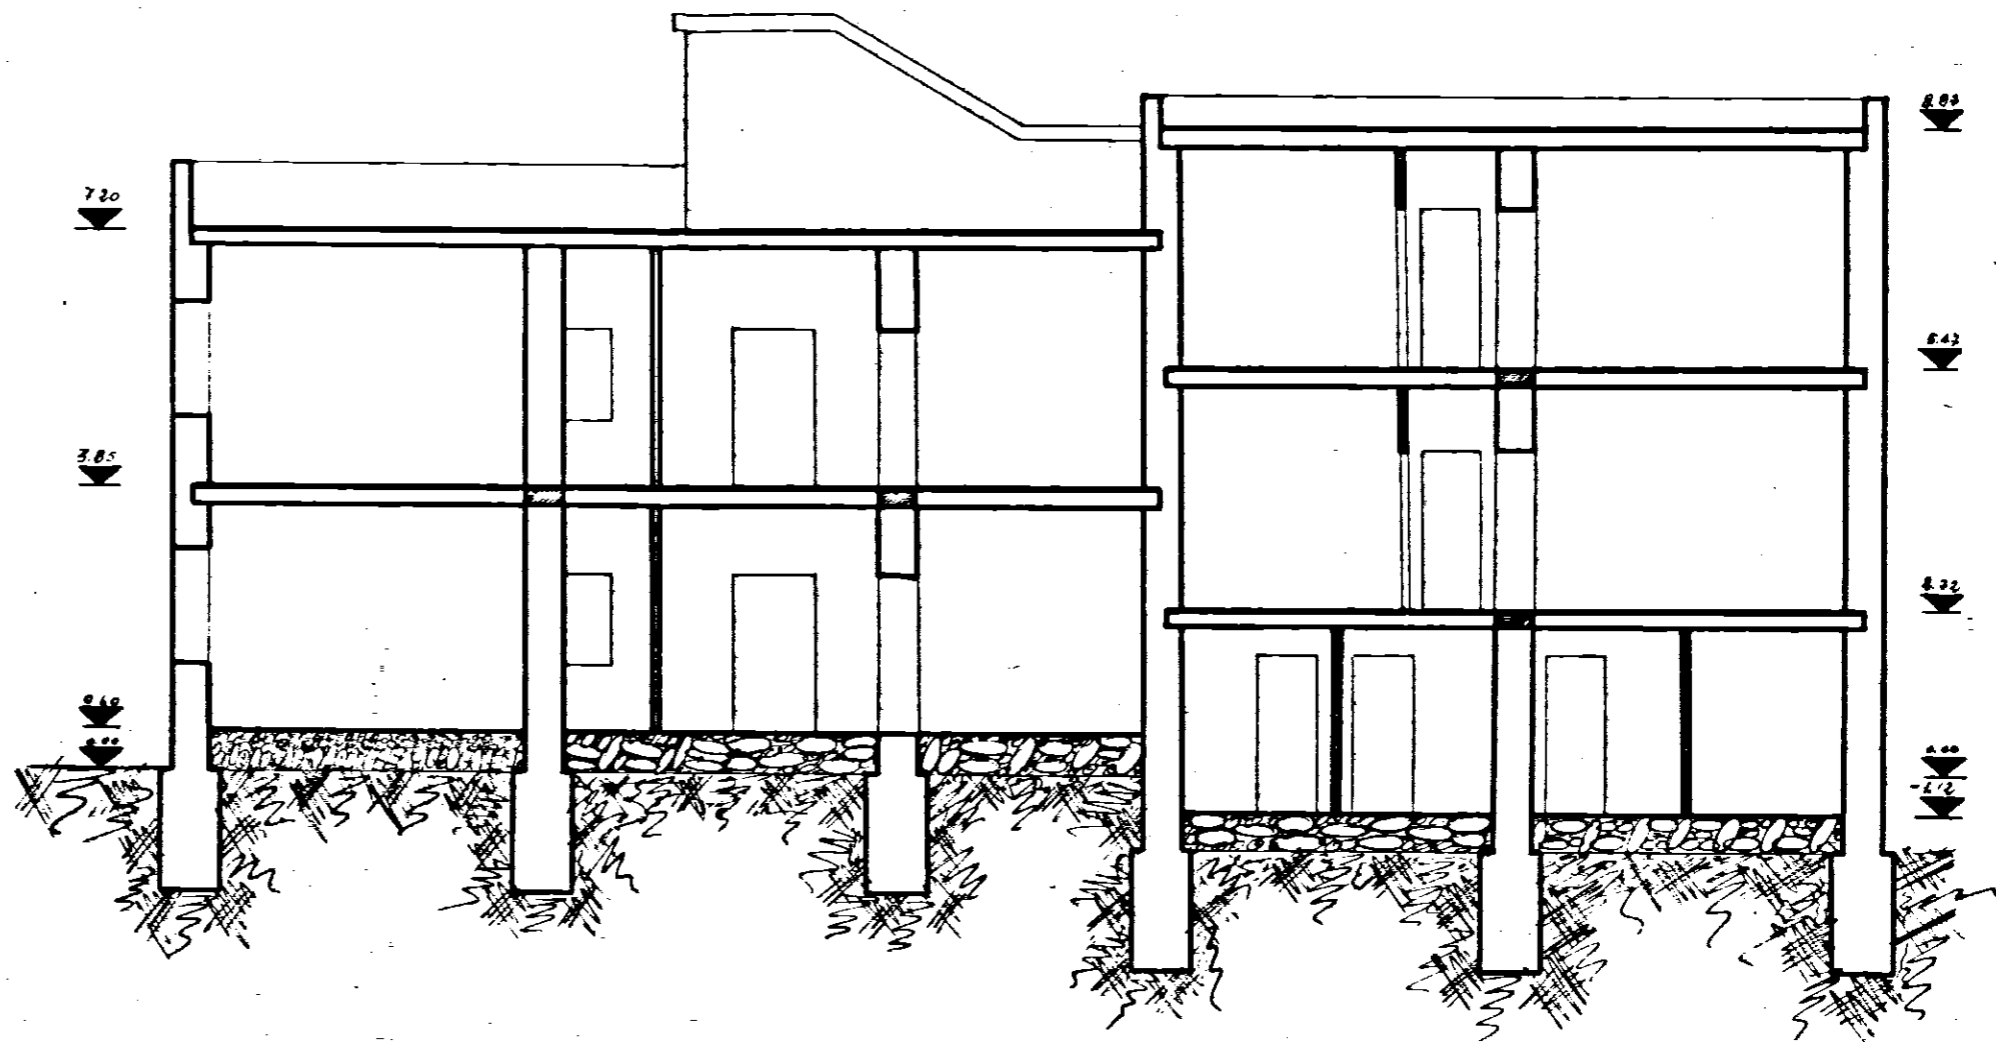

Data della compilazione Aprile 1962

Scala 1:100