



Pianta lastricato solare

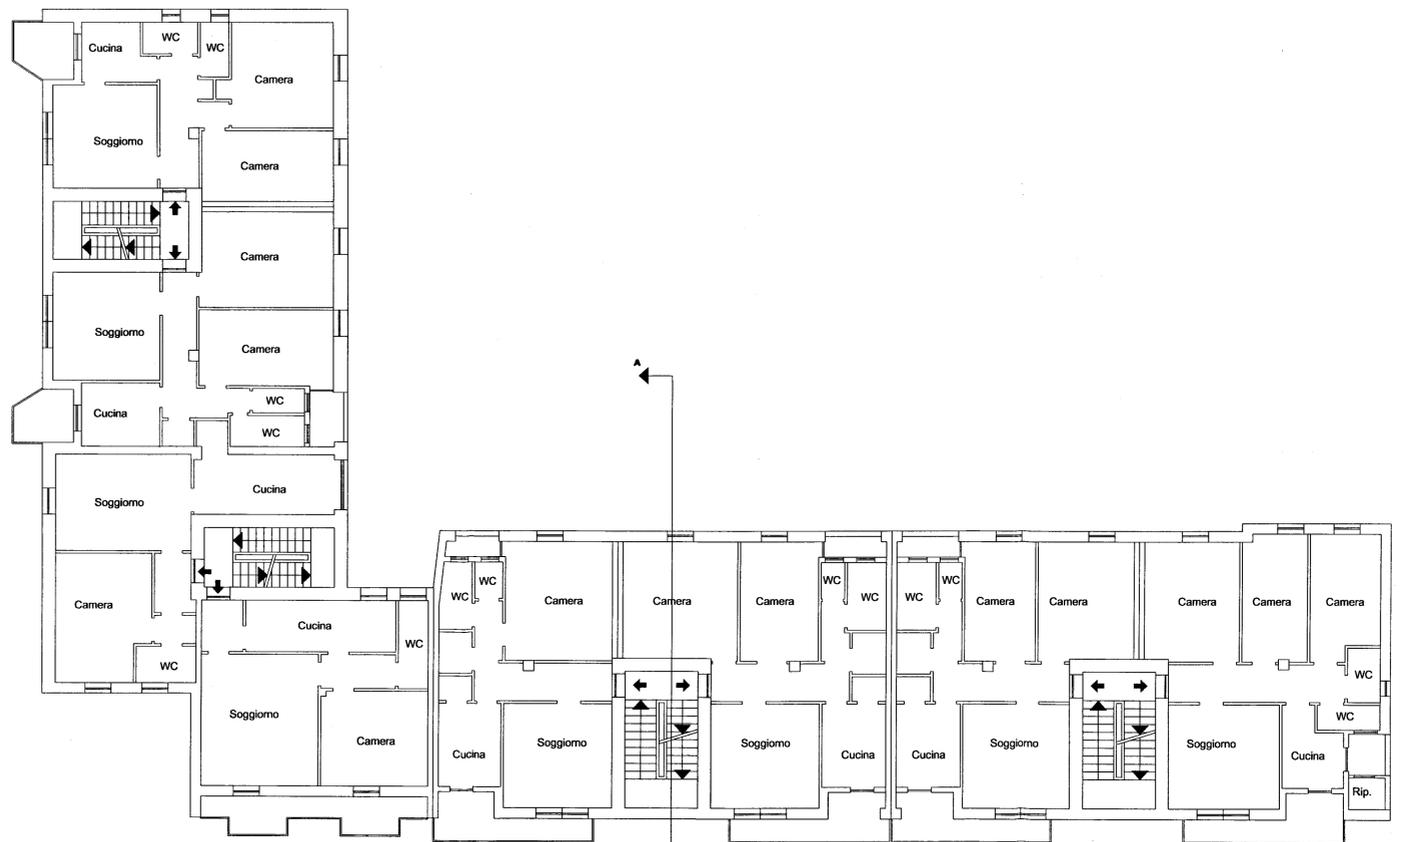

Pianta piano 1-2-3-4

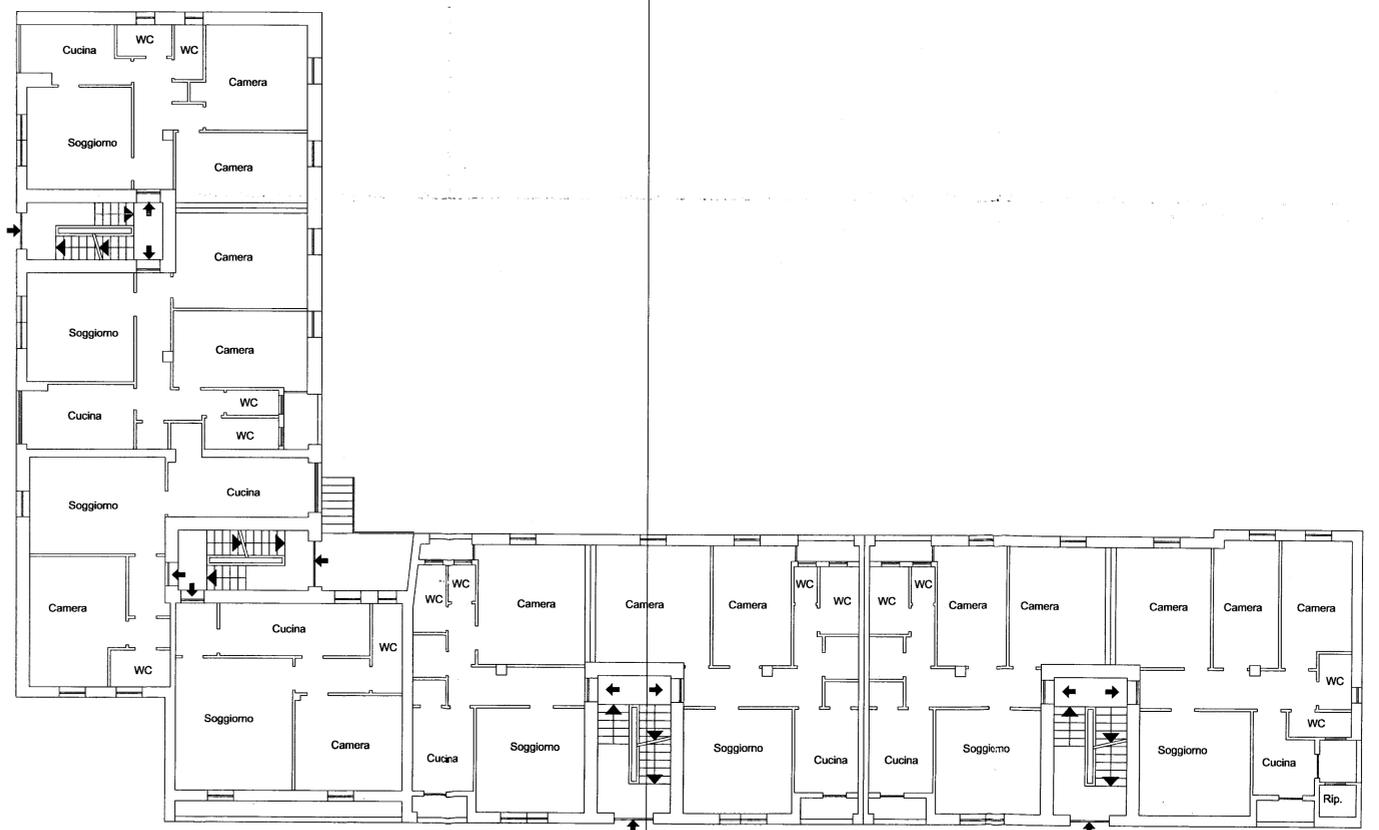

Pianta piano Rialzato

Viale Aldo Moro

Viale Aldo Moro

**ISTITUTO AUTONOMO CASE POPOLARI
PER LA PROVINCIA DI BRINDISI**

DELIBERA G.R. n° 1104 del 22. 07. 2003

**LAVORI DI RECUPERO DEL PATRIMONIO EDILIZIO I.A.C.P.
NEL COMUNE DI BRINDISI
- RIONE COMMENDA - LOTTI - 23 - 26 - 27 - 28 - 29 - 30 - 31**

PROGETTISTA:
DOTT. ARCH. Vito Giambuca TURCO

RESPONSABILE DEL PROCEDIMENTO:
DOTT. ING. Mario QUARTA

COORDINATORE SICUREZZA
IN FASE DI PROGETTAZIONE:
GEOM. Vittorio SERINELLI

COLLABORAZIONE TECNICA:
GEOM. Maurizio SPACINOLO
SIG. Mario VENZA

DATA: DICEMBRE 2005

SCALA:

LOTTO 23

TAV. 2

PIANTE