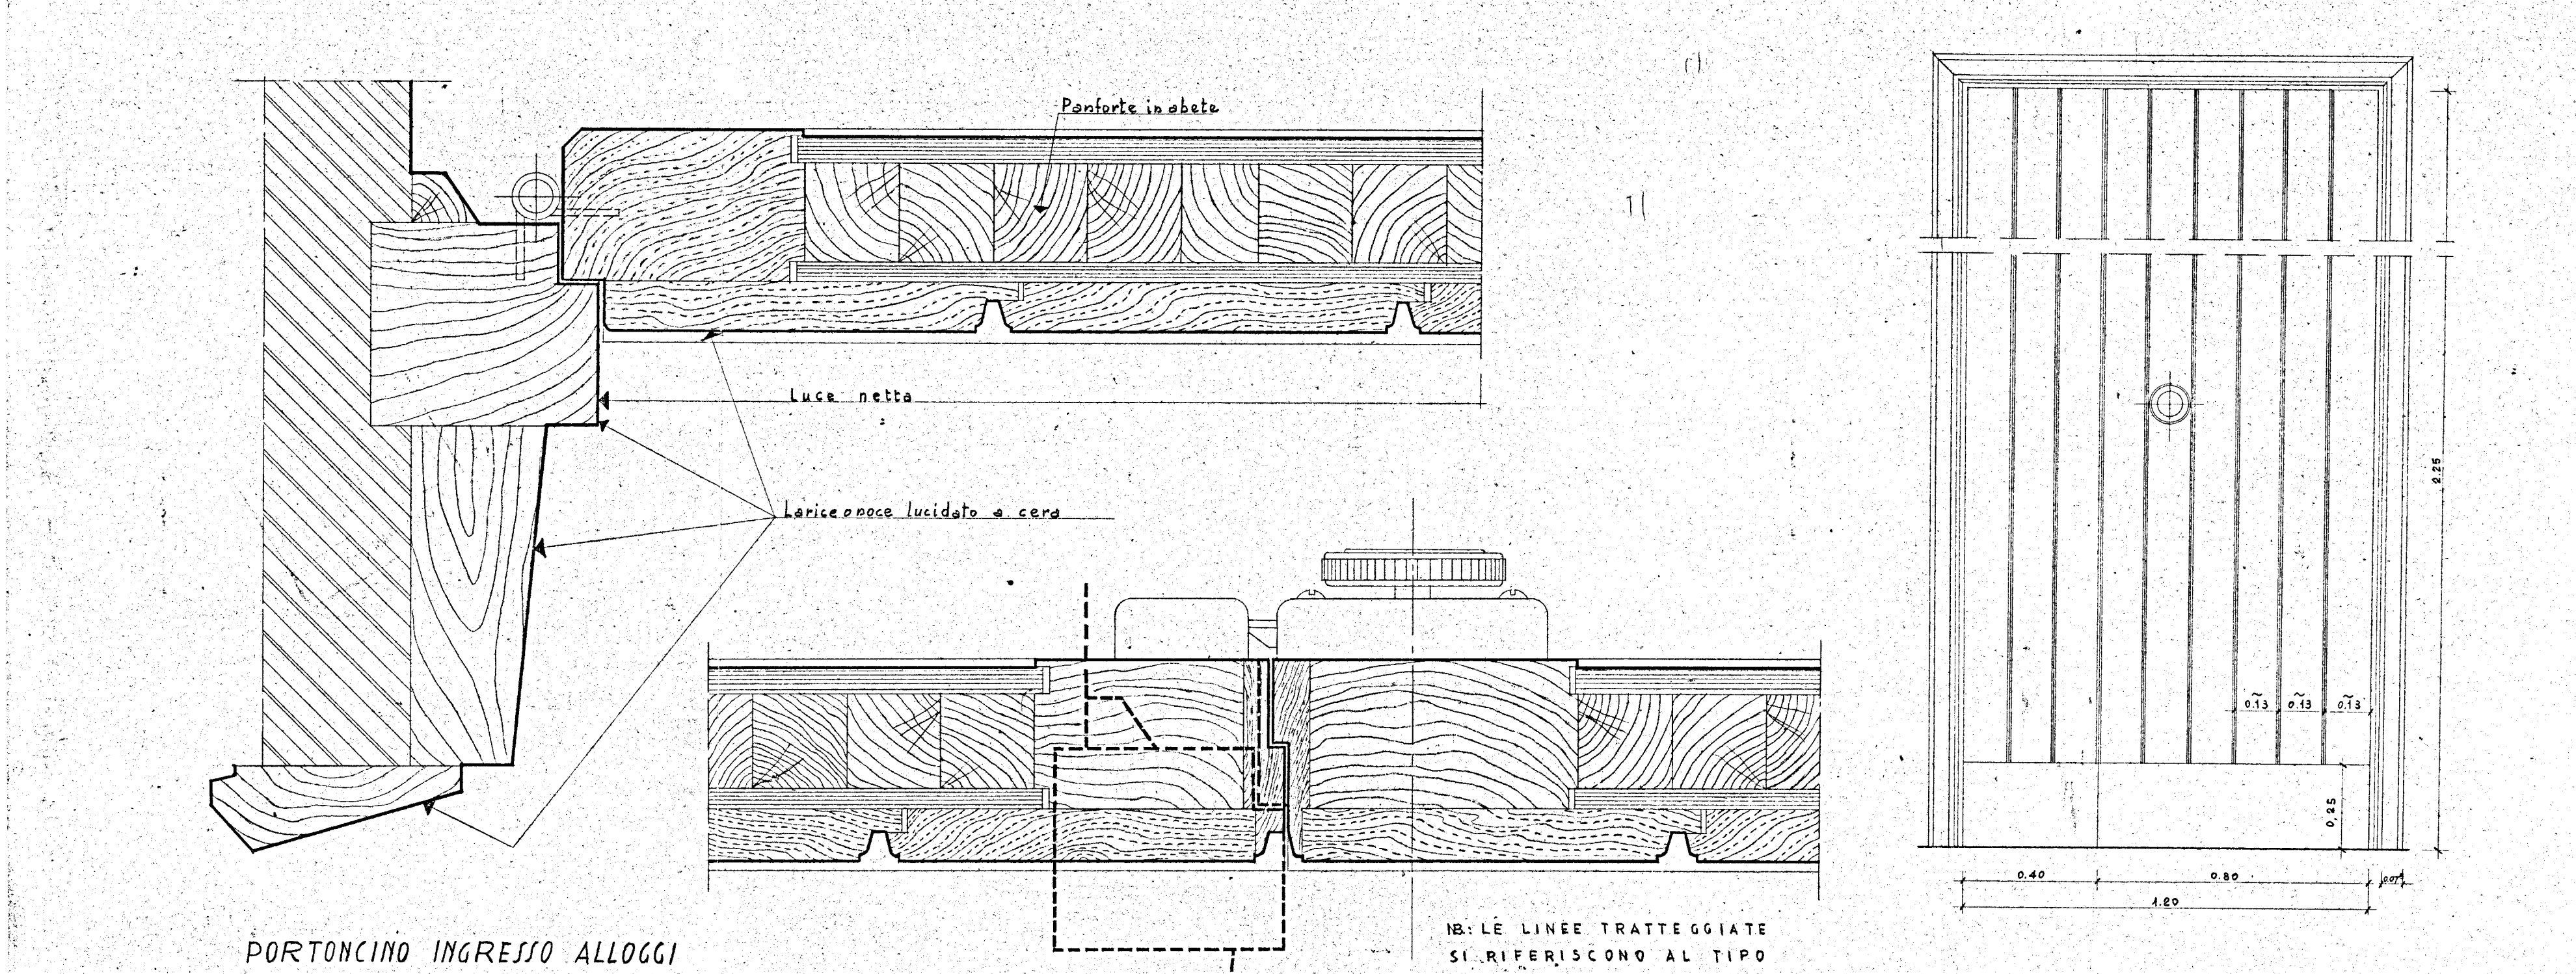
Panforte in abete
Luce netta
Larice o noce lucidato a cera
0.13
0.13
0.13
0.25
0.40
0.80
0.07
1.20

PORTONCINO INGRESSO ALLOGGI
PARTICOLARI AL VERO

NB: LE LINEE TRATTEGGIATE SI RIFERISCONO AL TIPO A 1 PARTITA

5.30x0.35

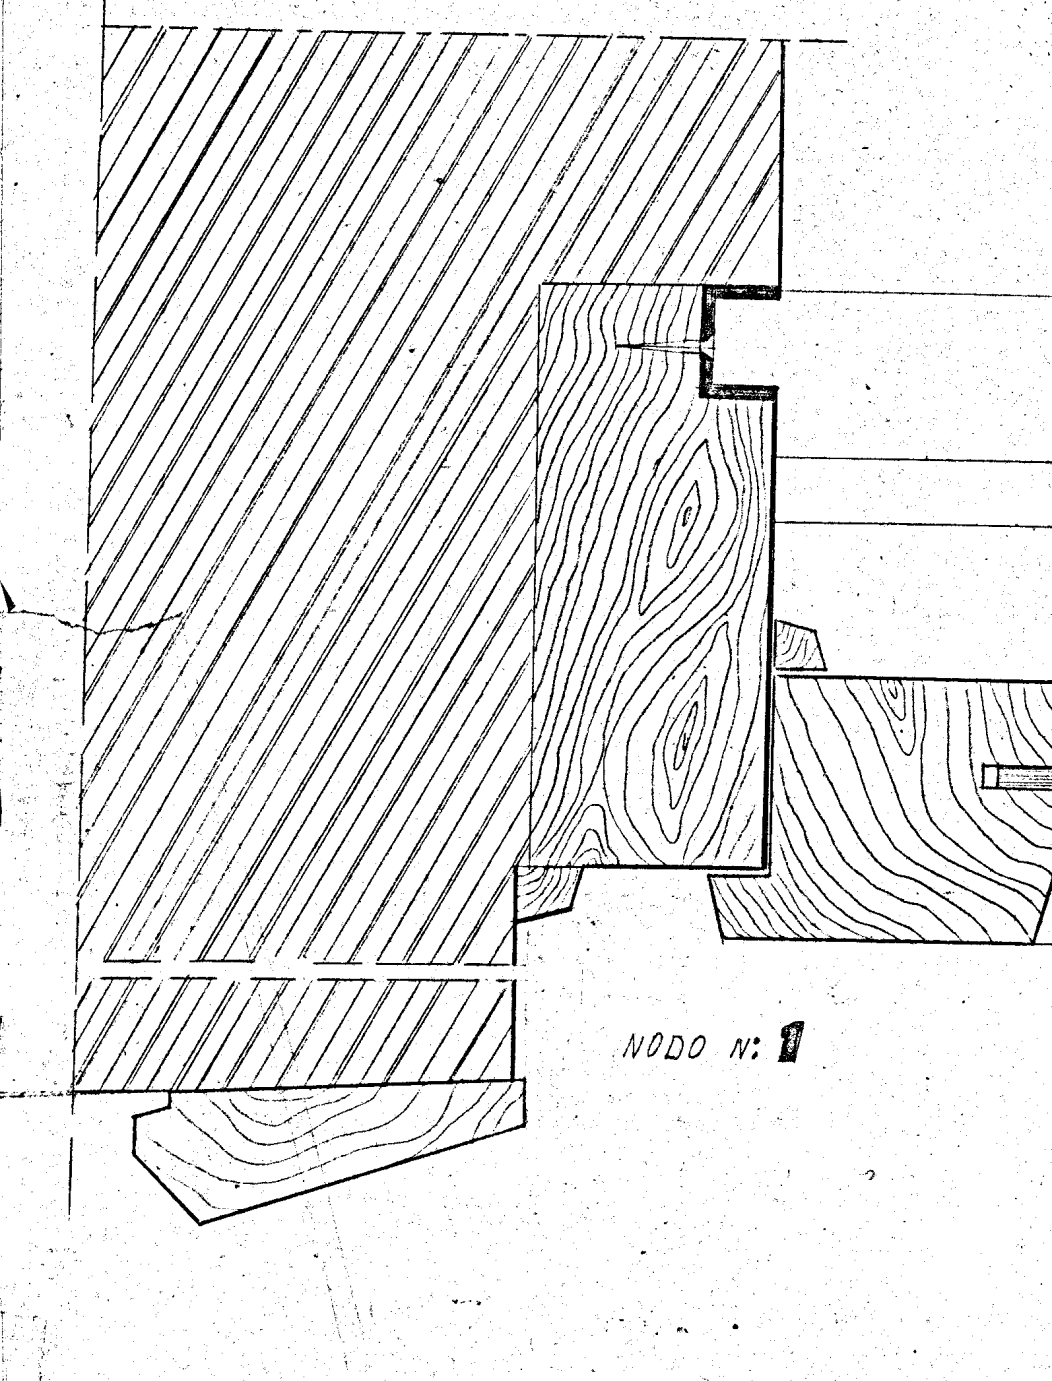
NODO N° 1

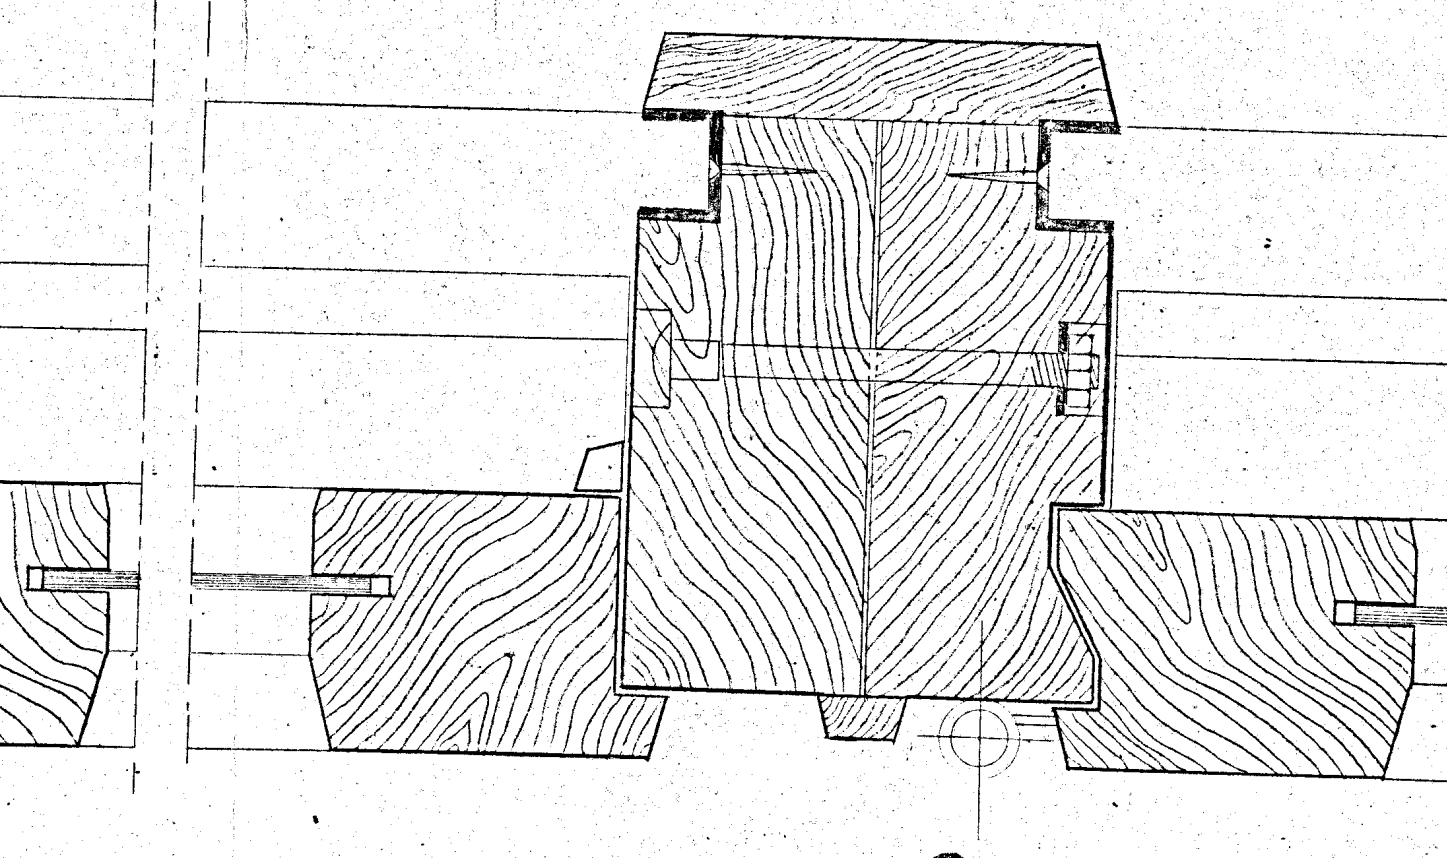
NODO N° 2

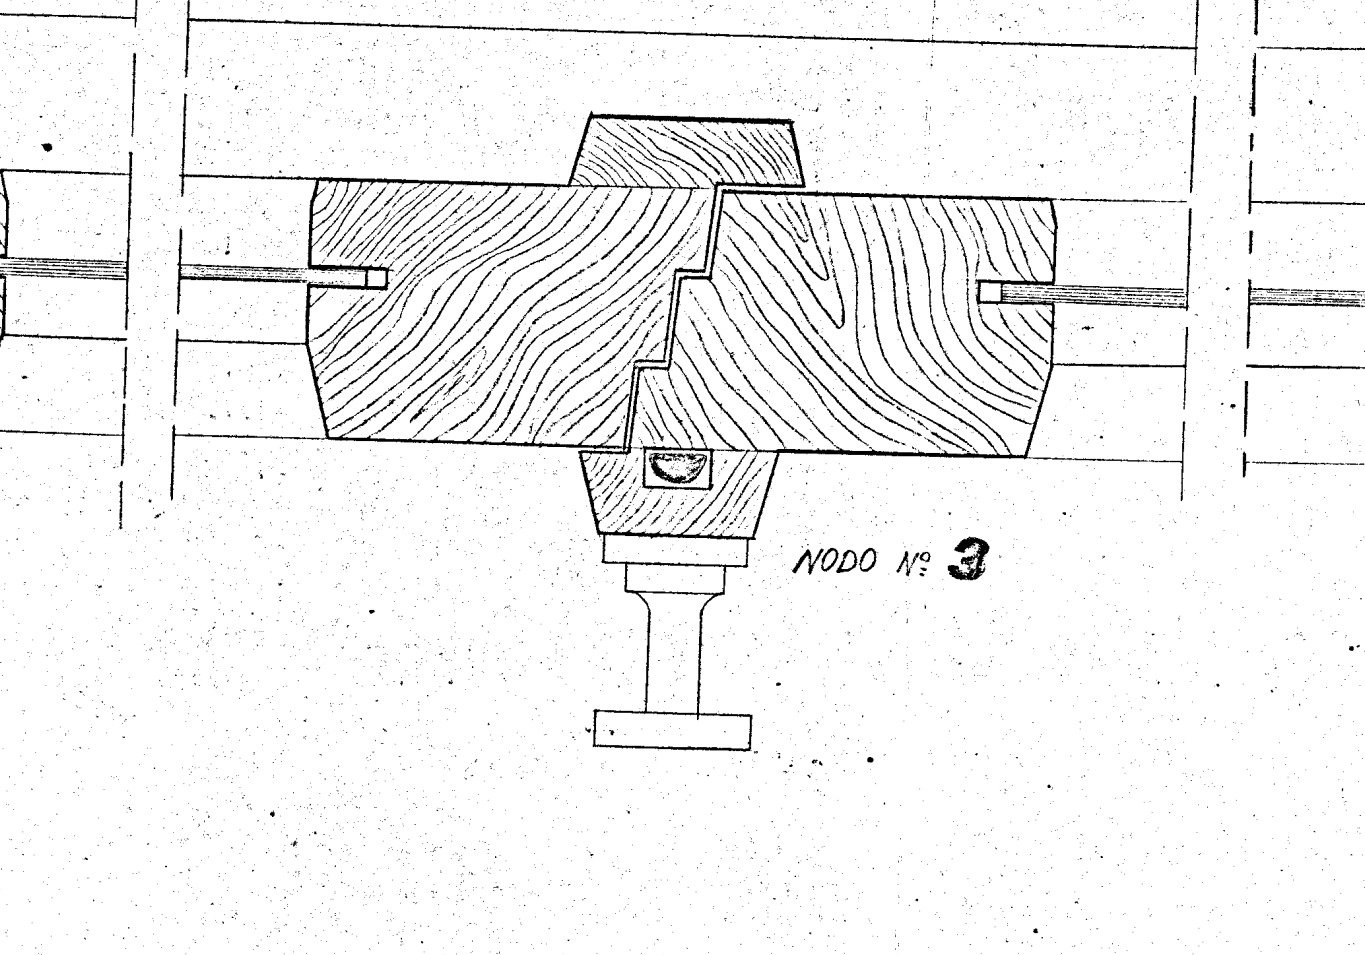
NODO N° 3

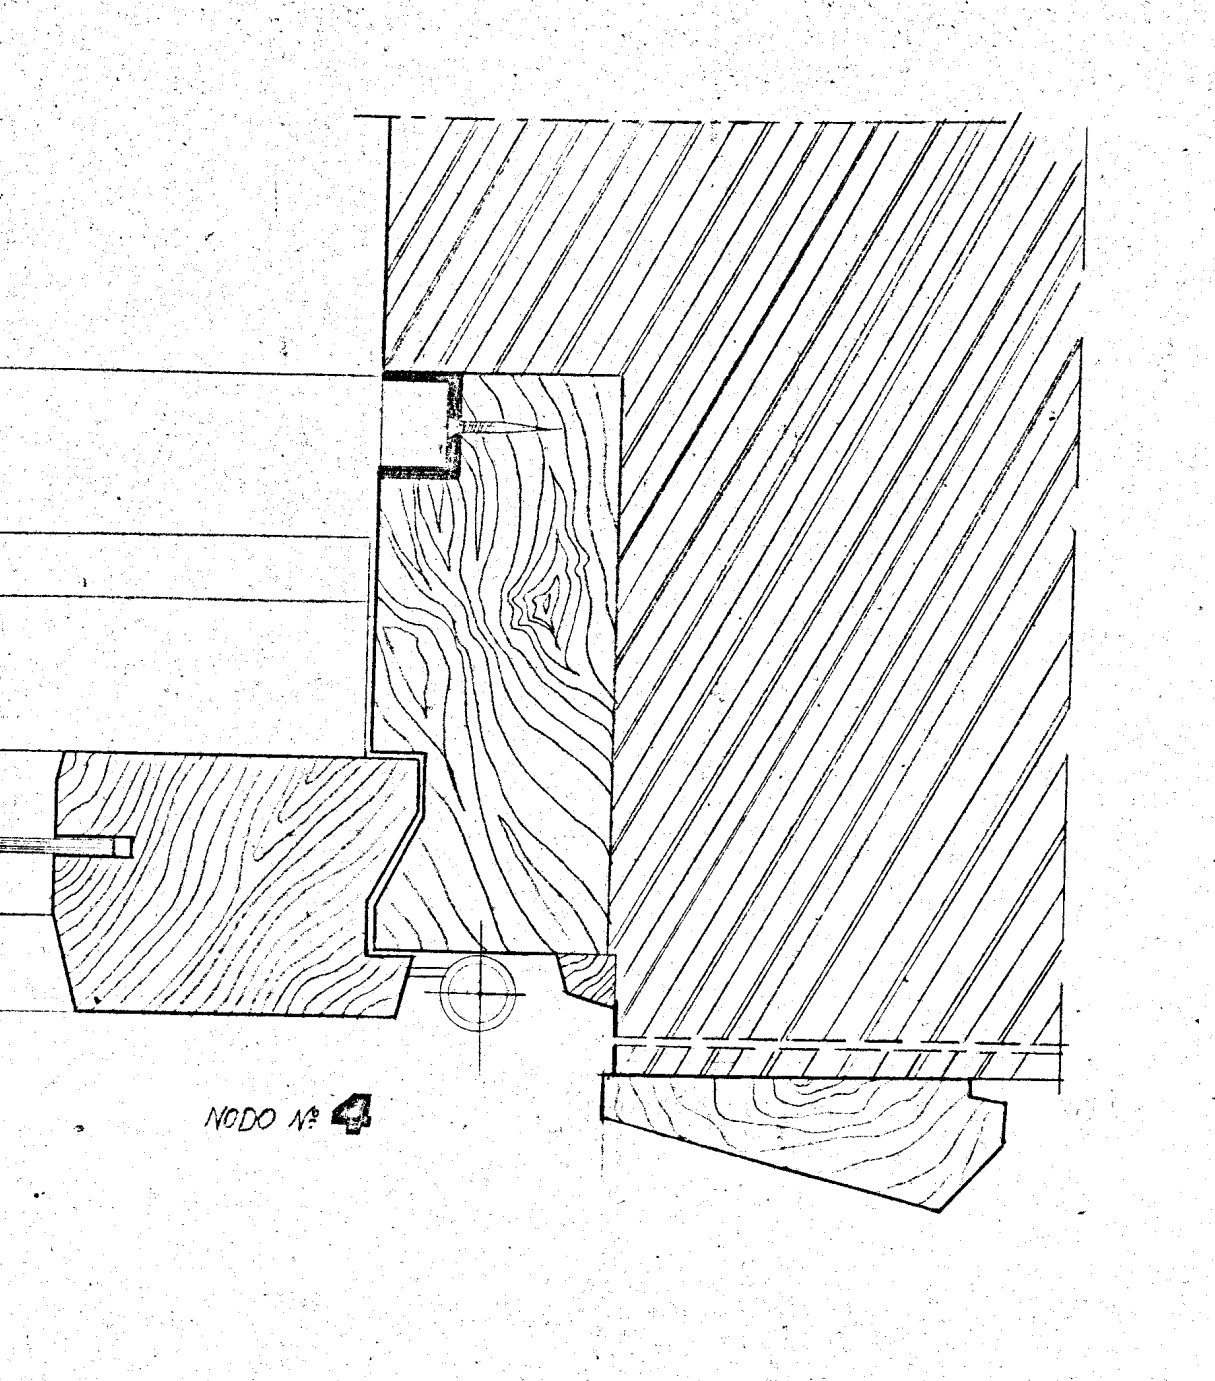
NODO N° 4

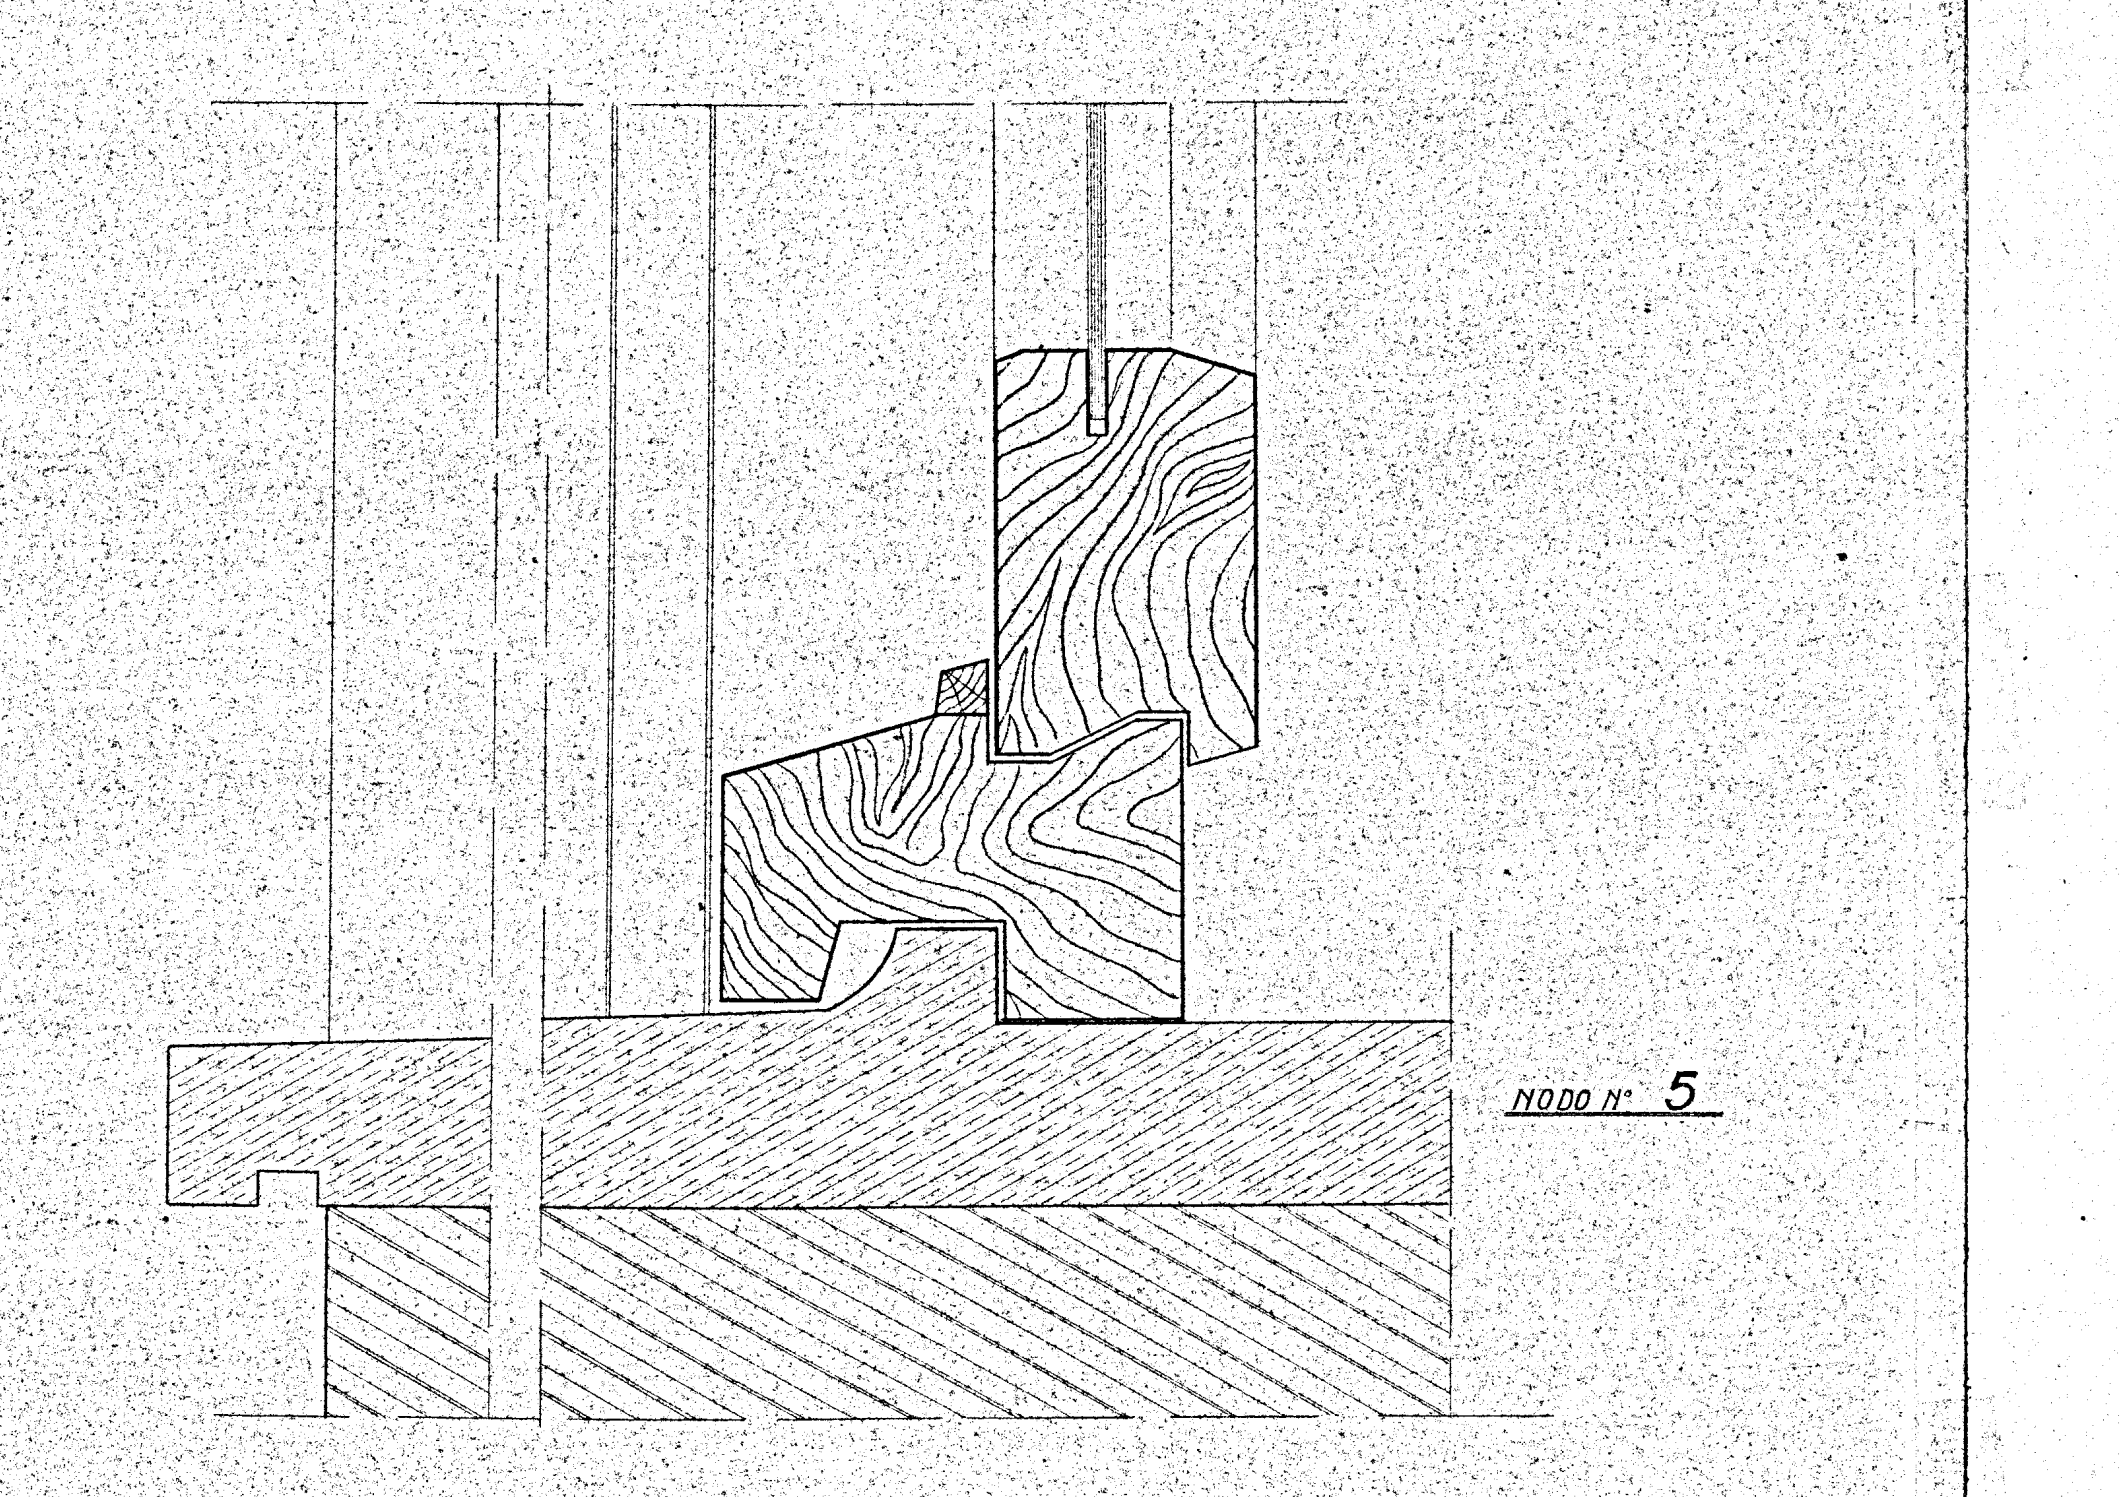
NODO N° 5

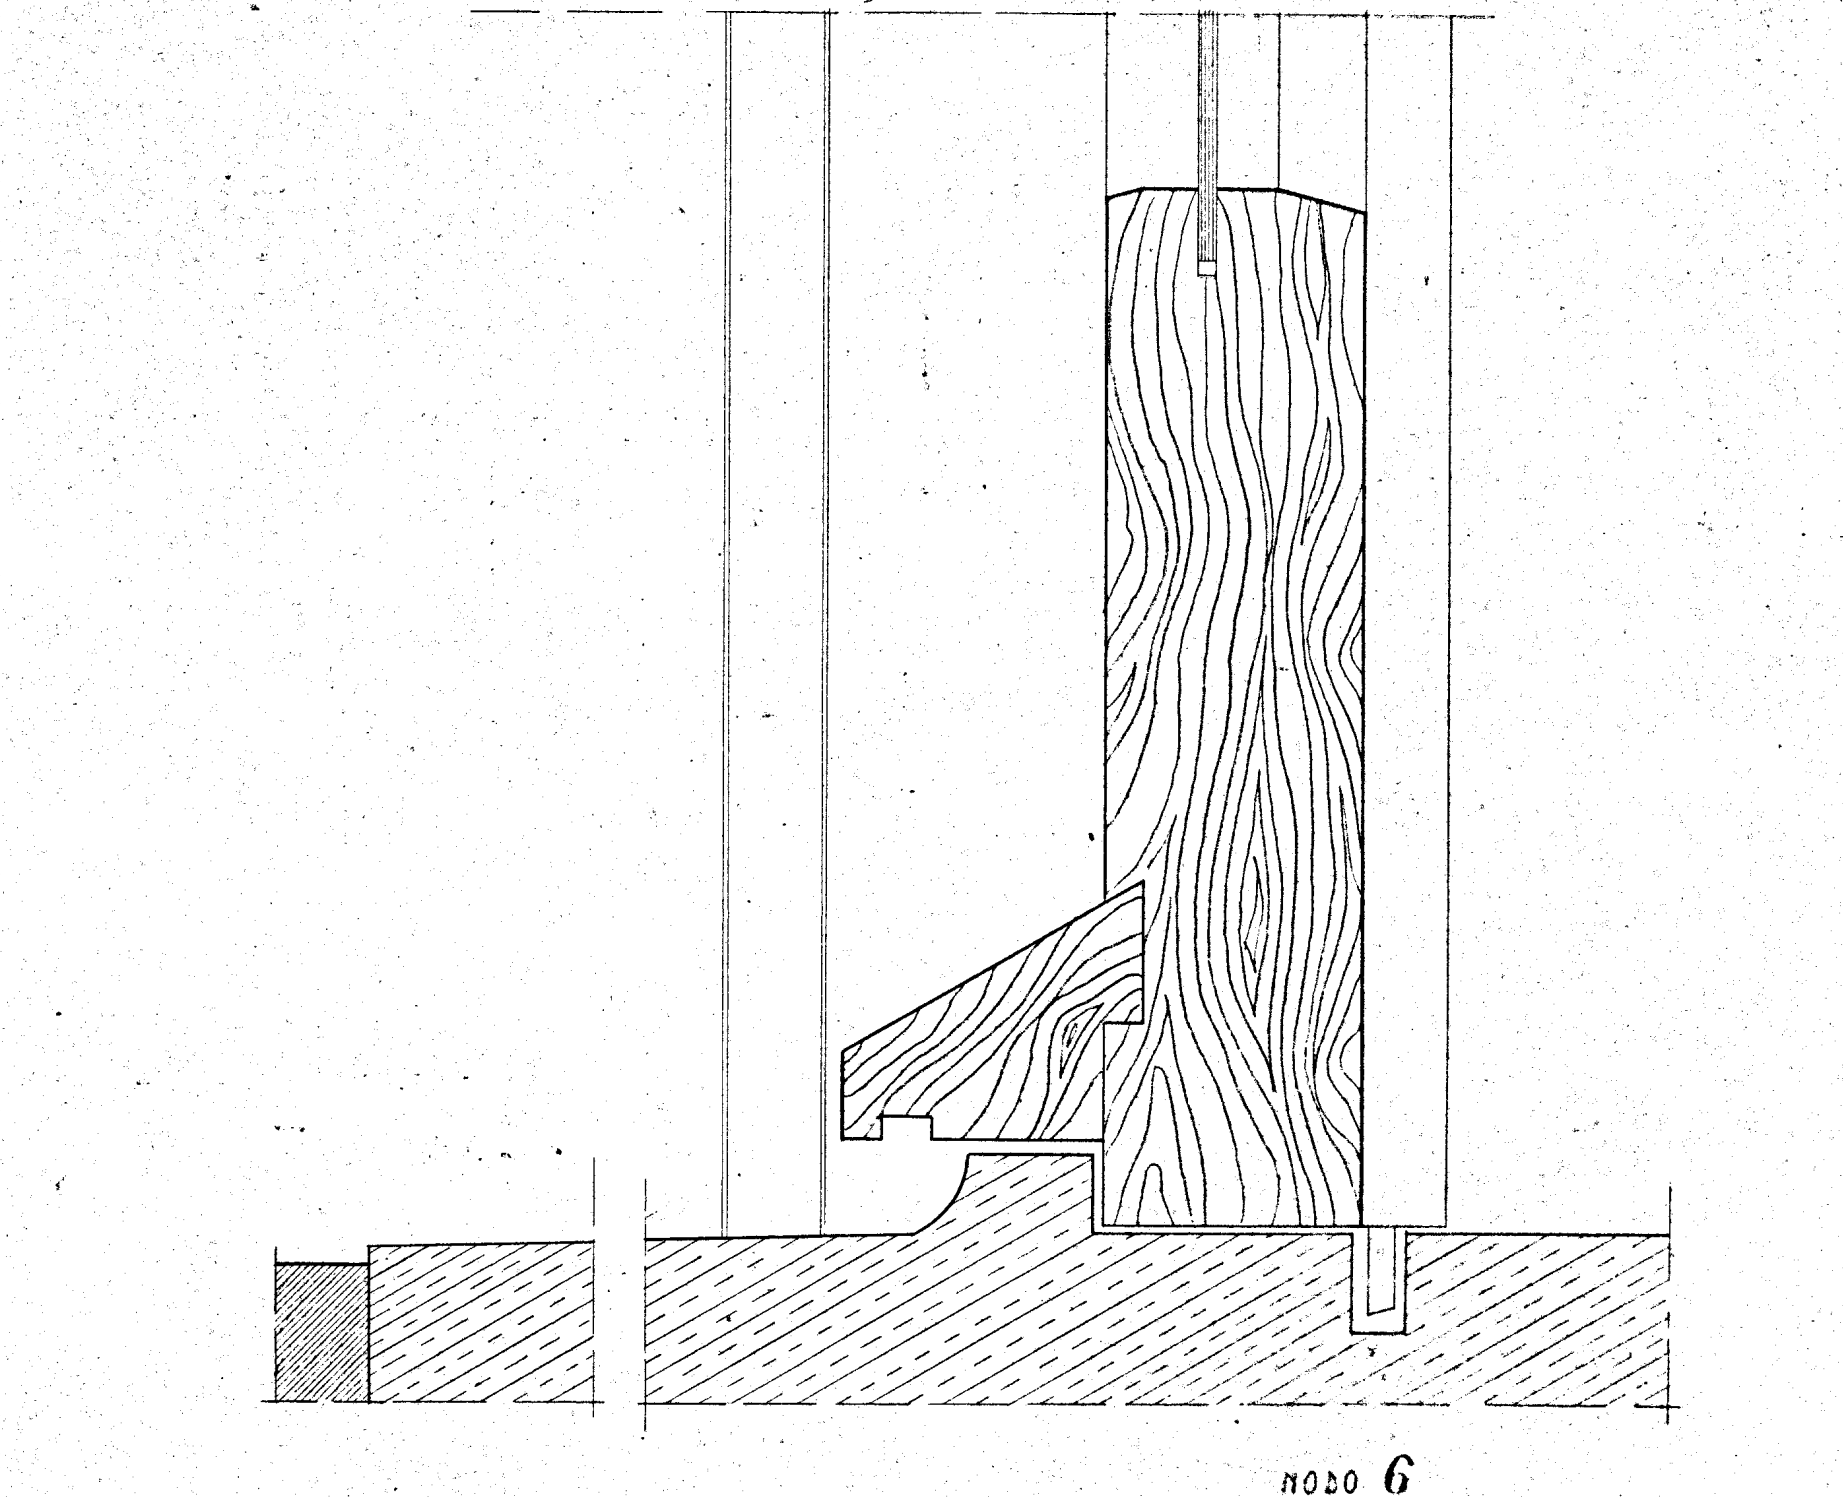
NODO 6

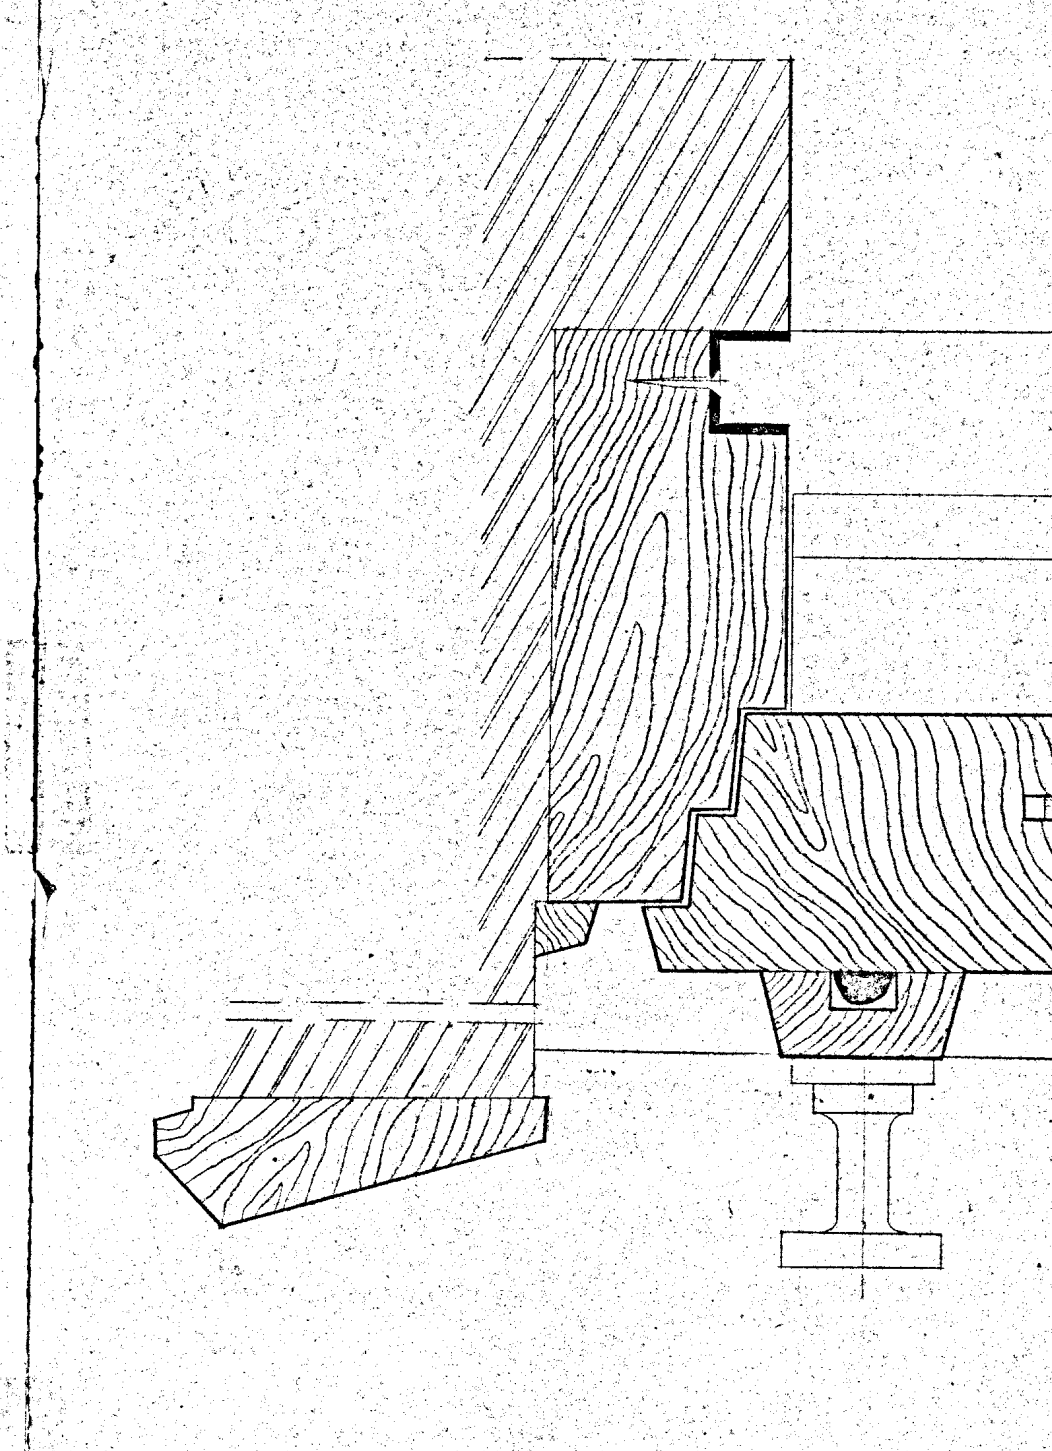
NODO N° 7

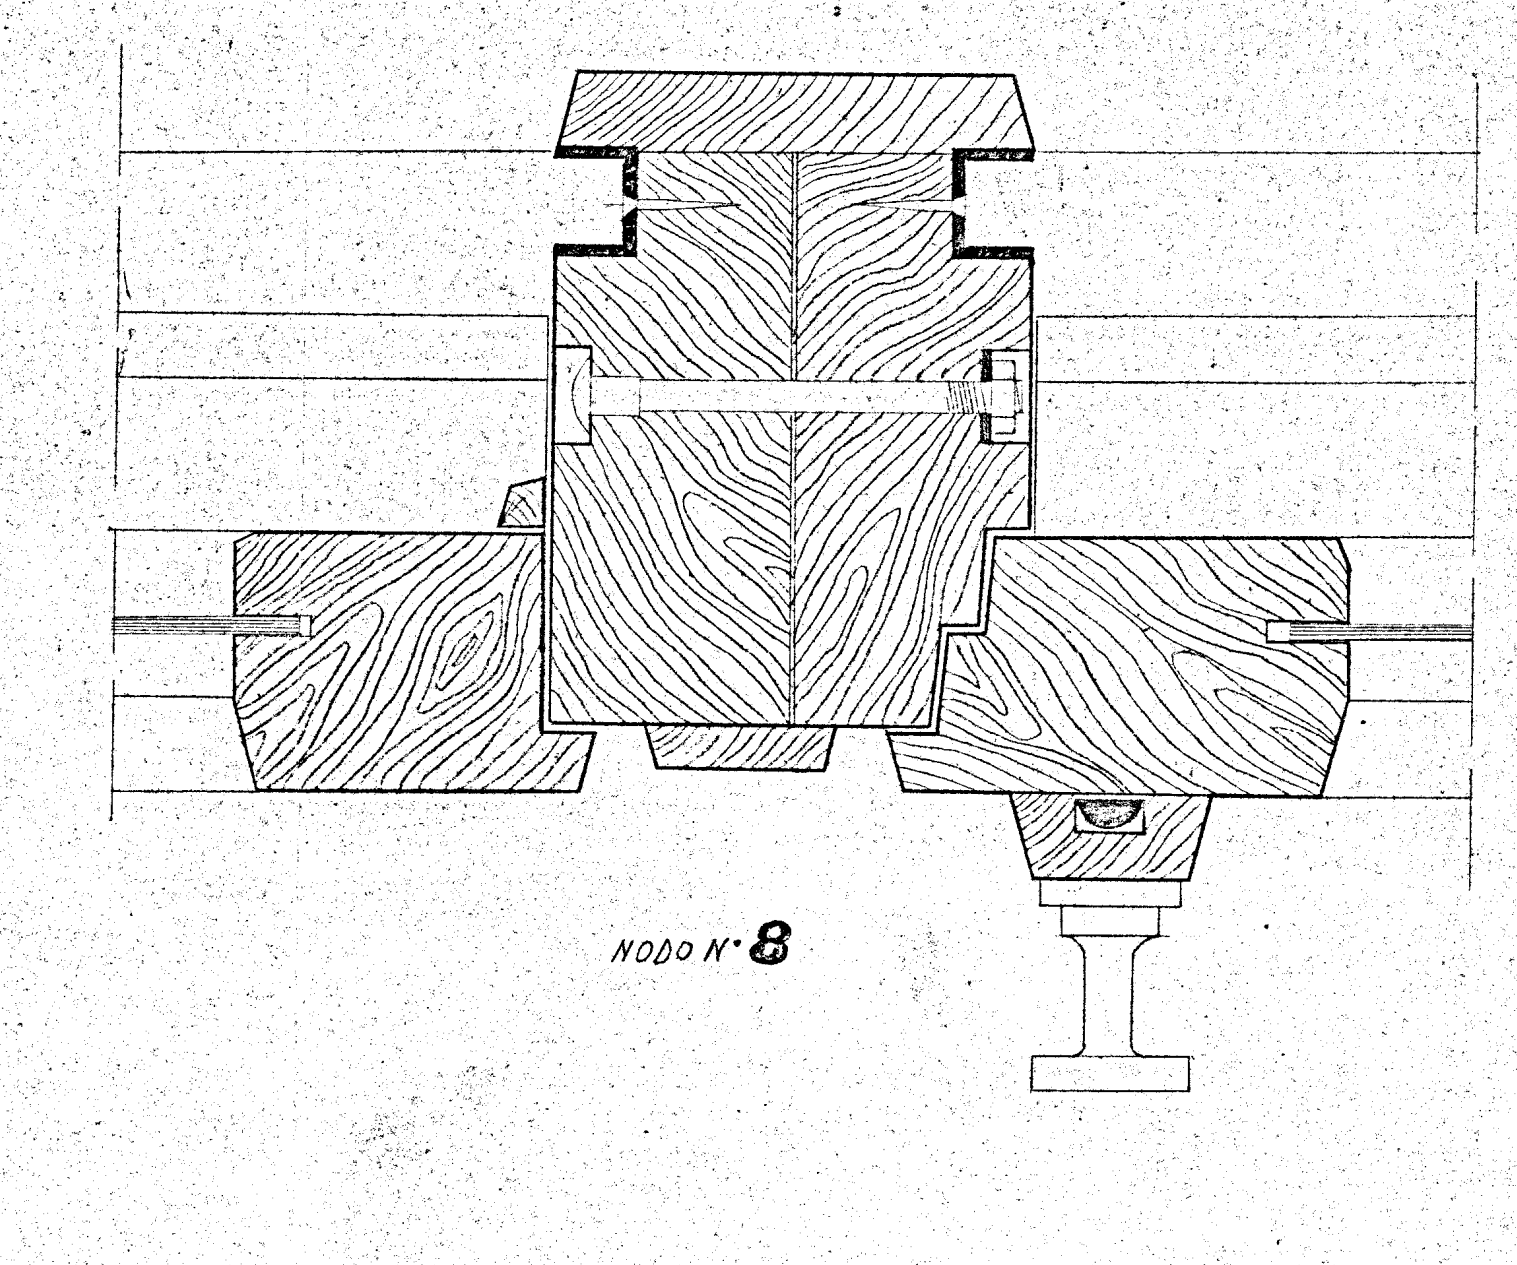
NODO N° 8

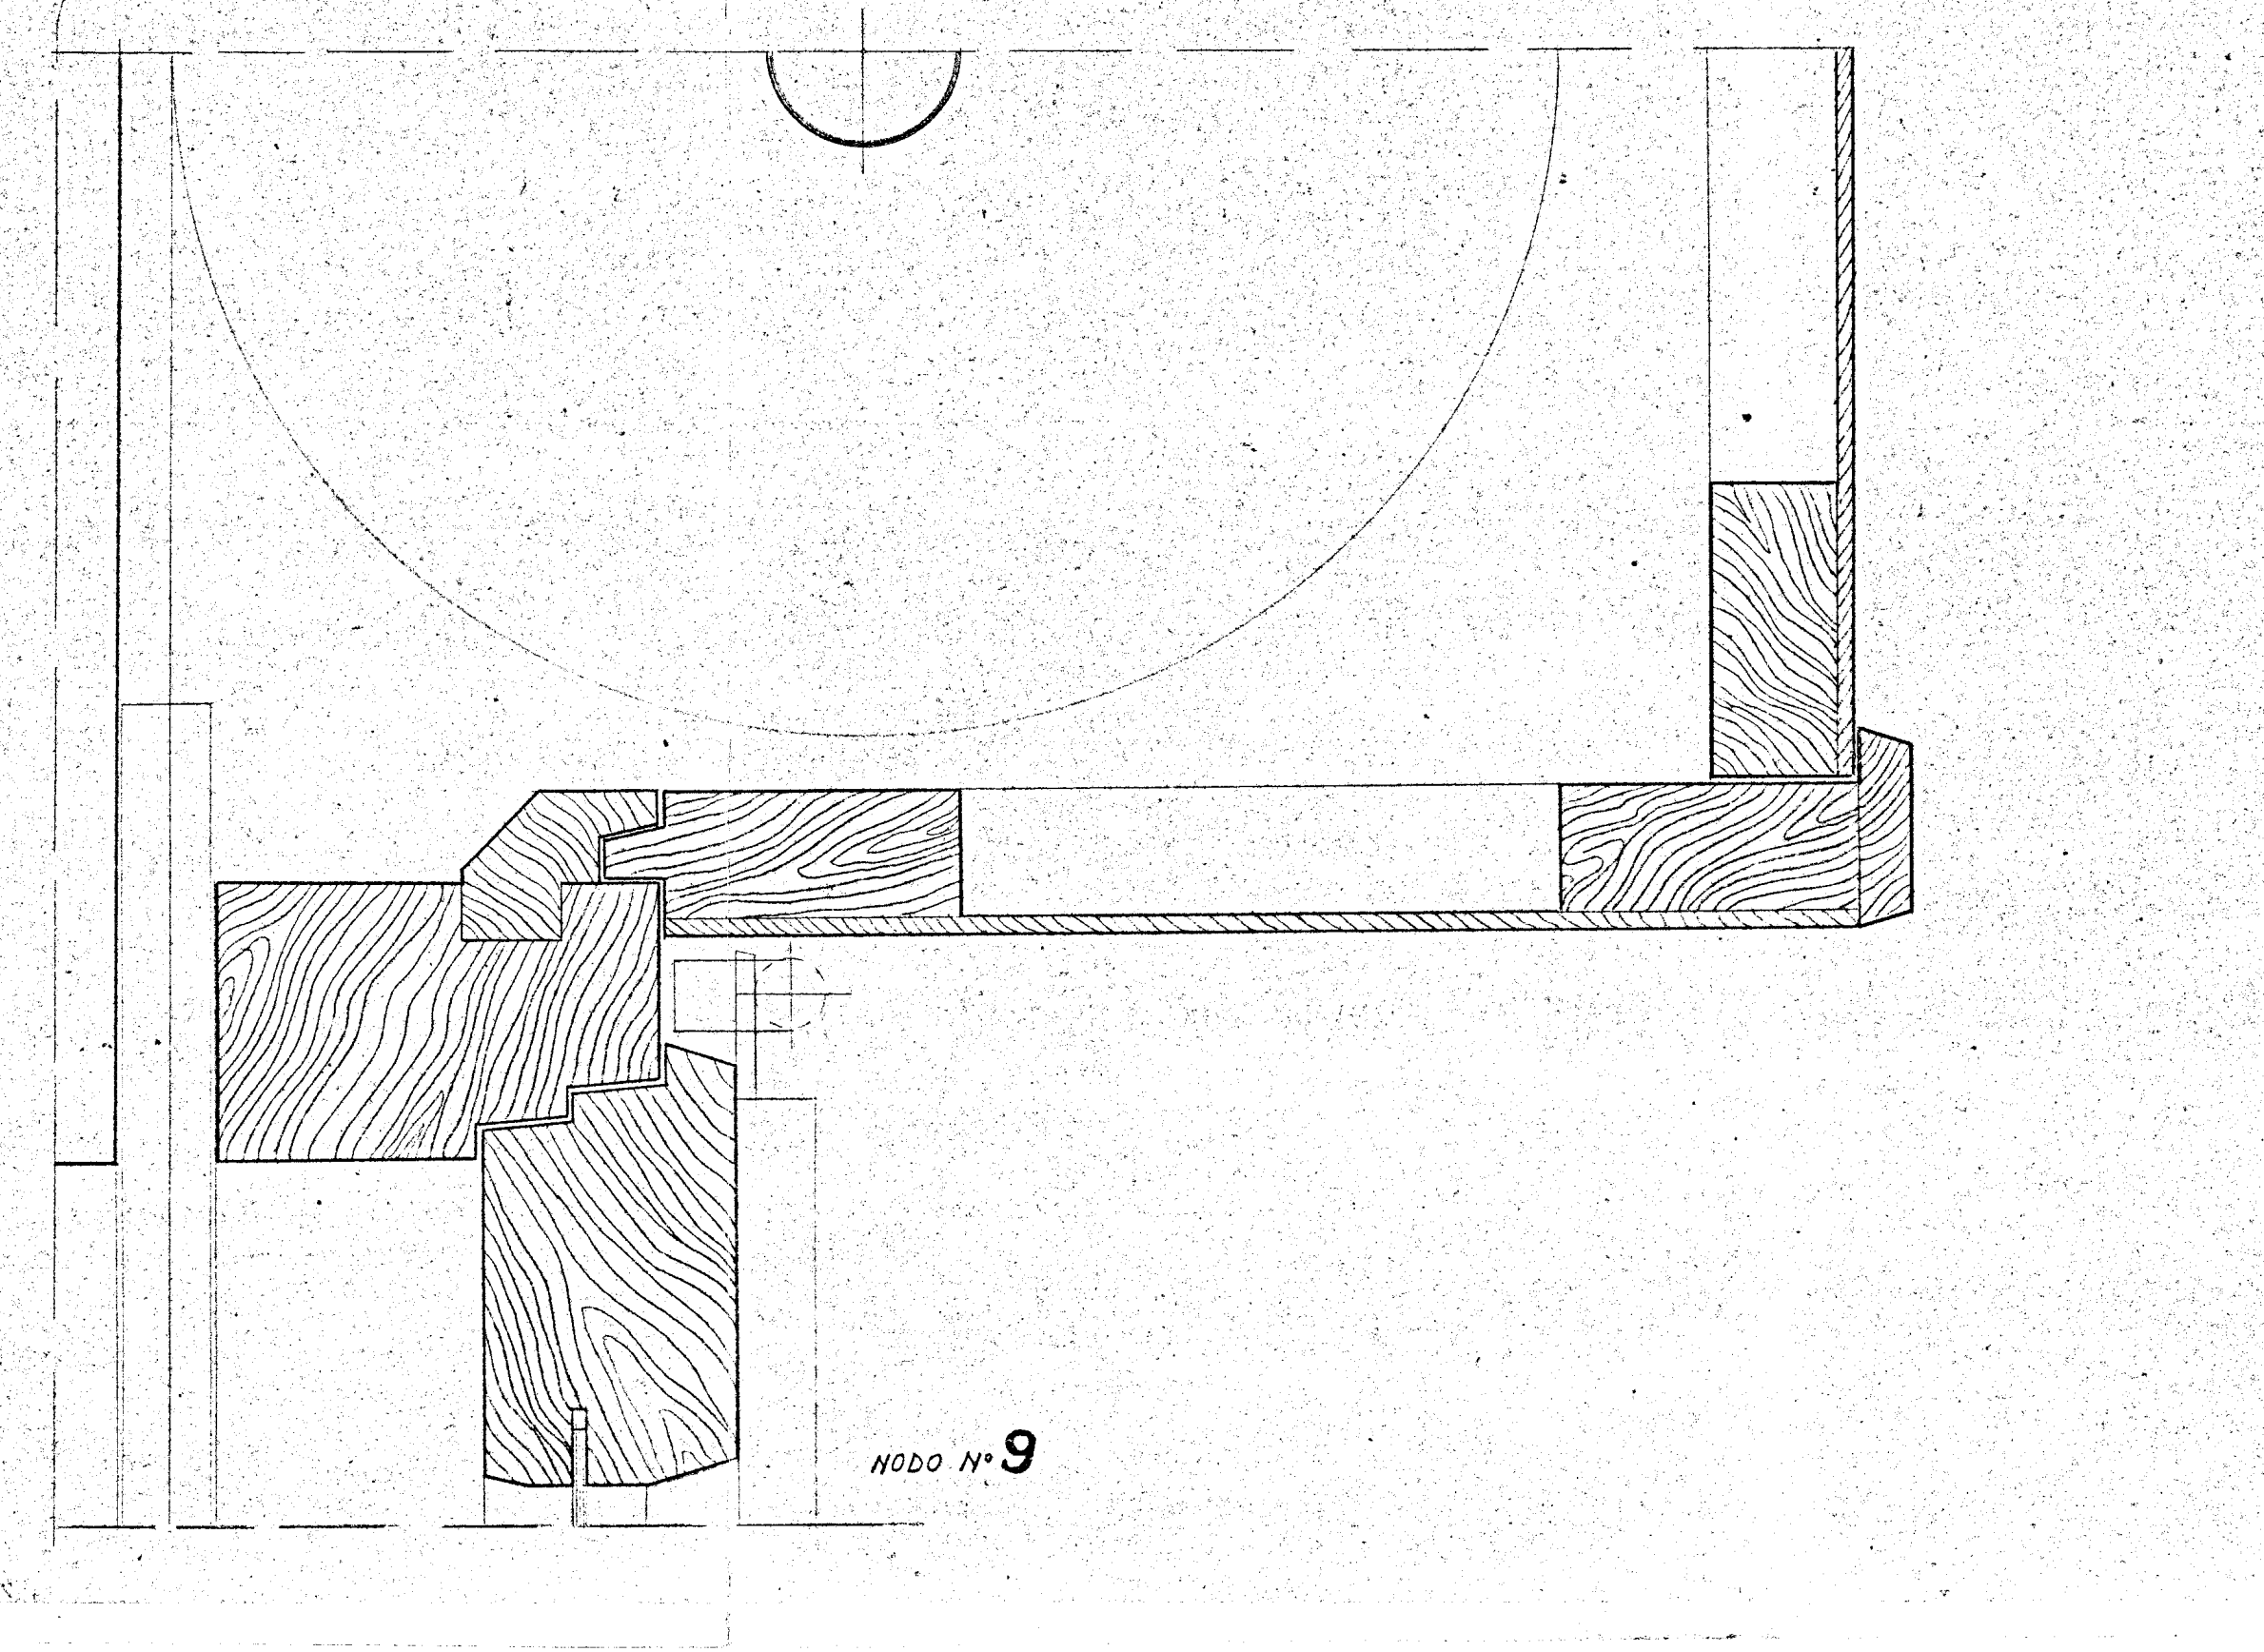
NODO N° 9

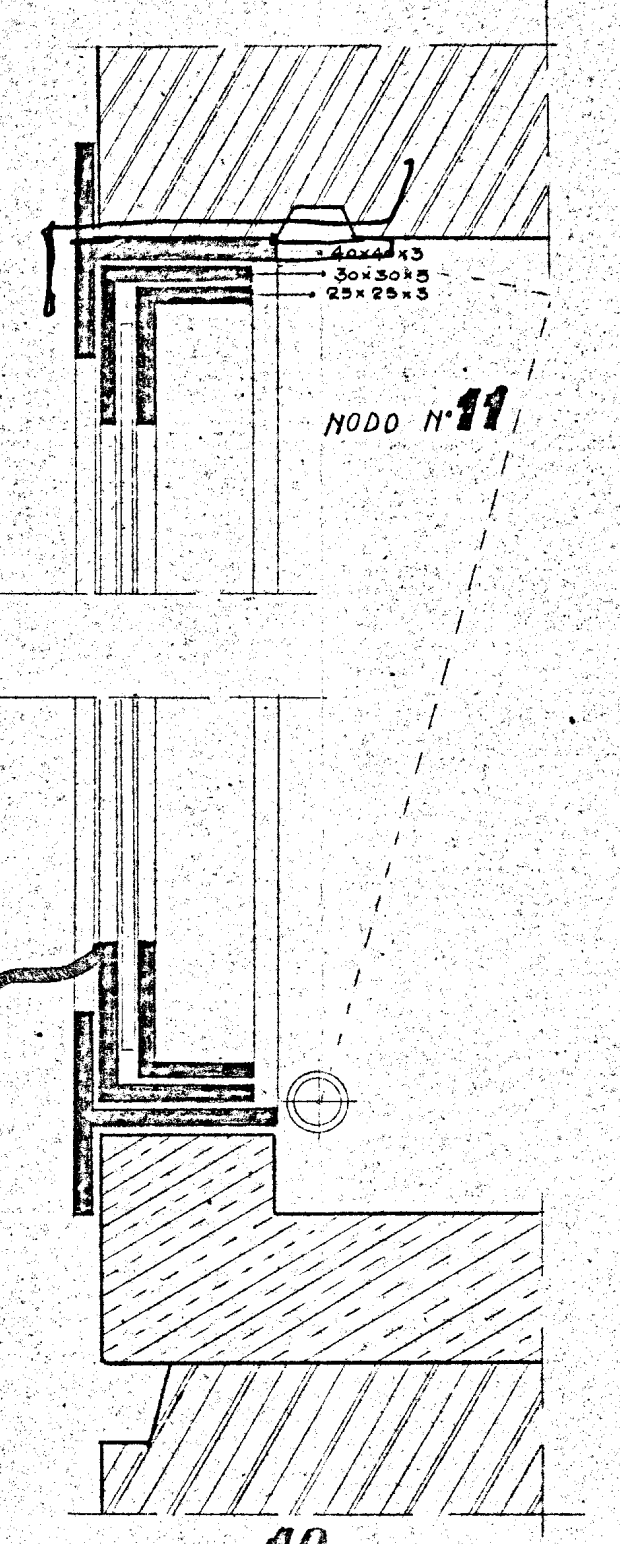
40x40x3
30x30x3
25x25x3
NODO N° 11

NODO N° 10

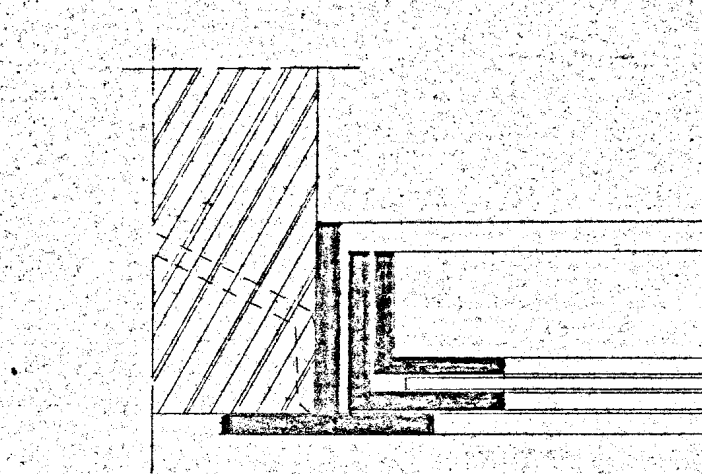
NODO N° 12

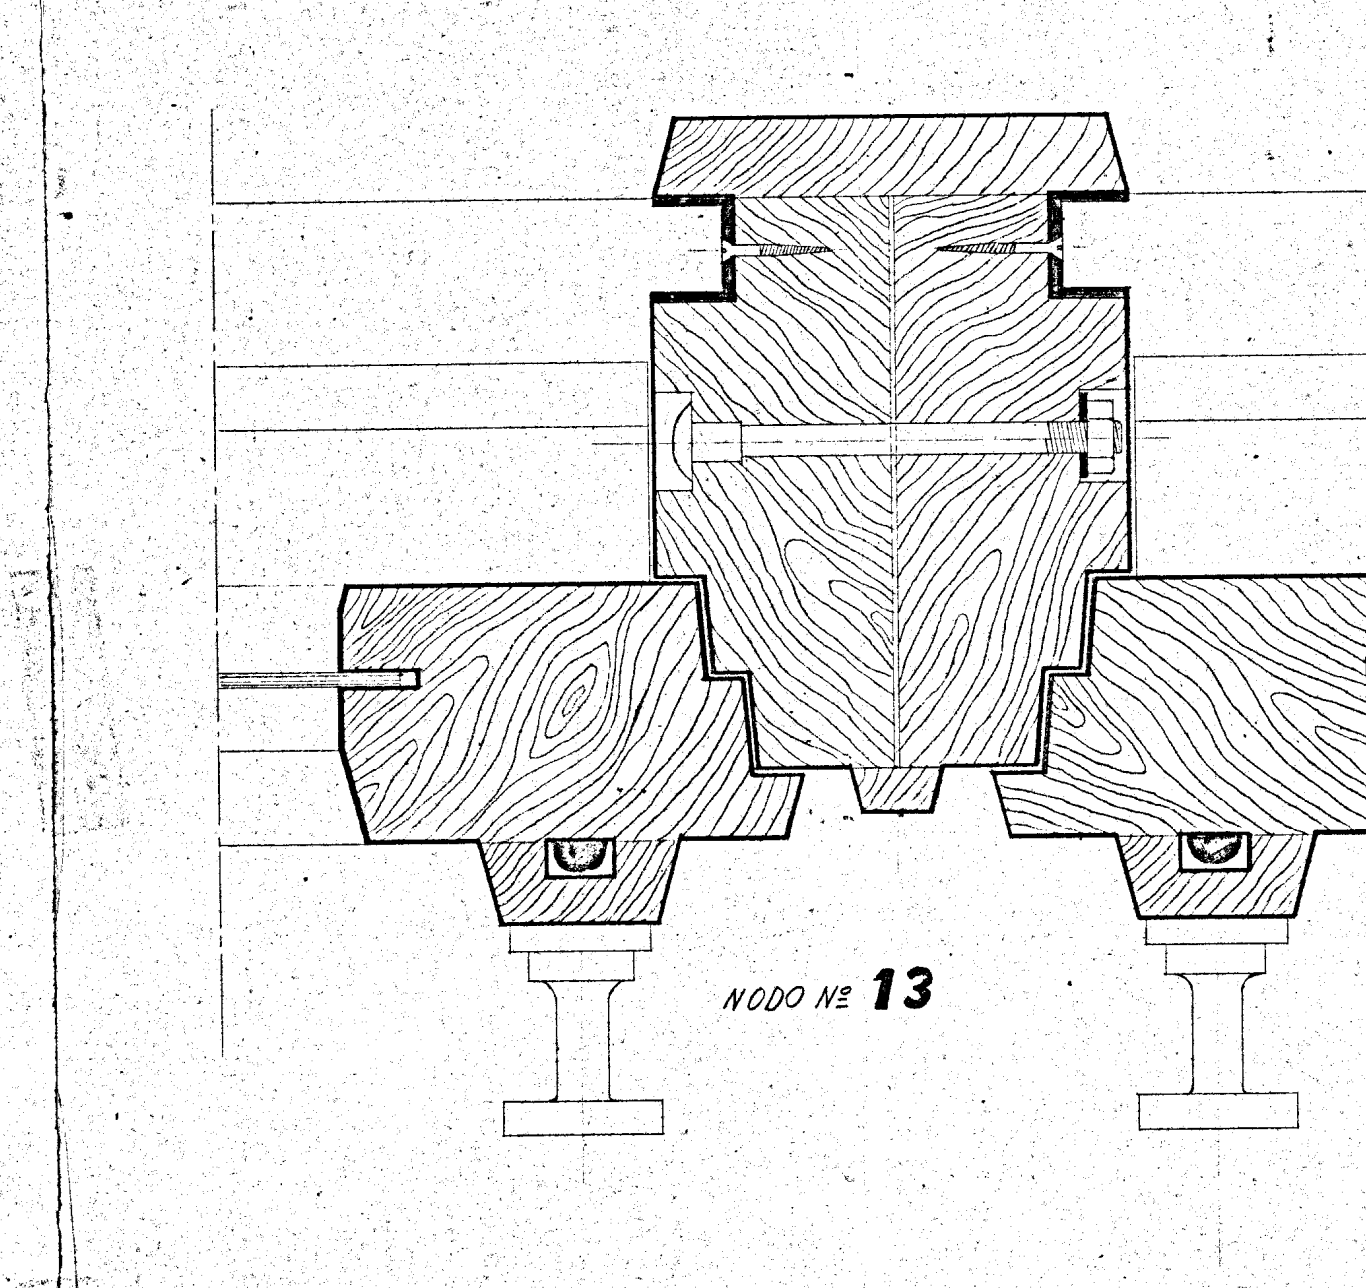
NODO N° 13

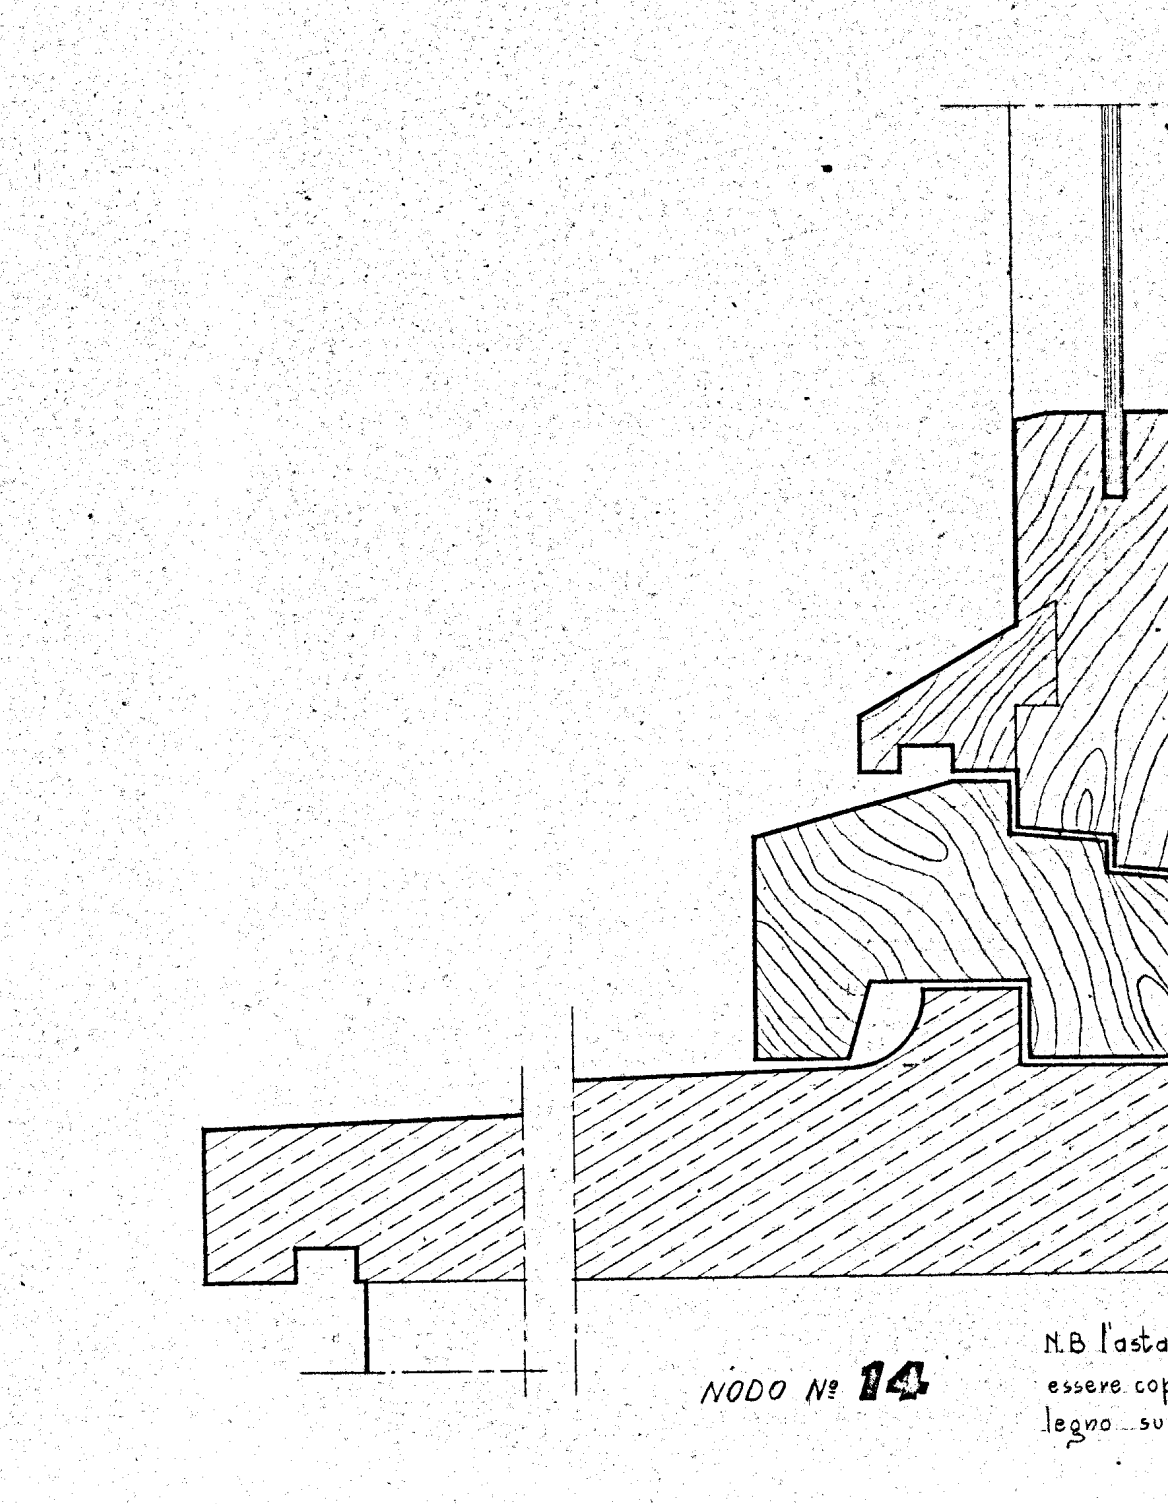
NODO N° 14

N.B. Posto del cremonese potrà essere coperta da una fascia in legno su semplice richiesta.

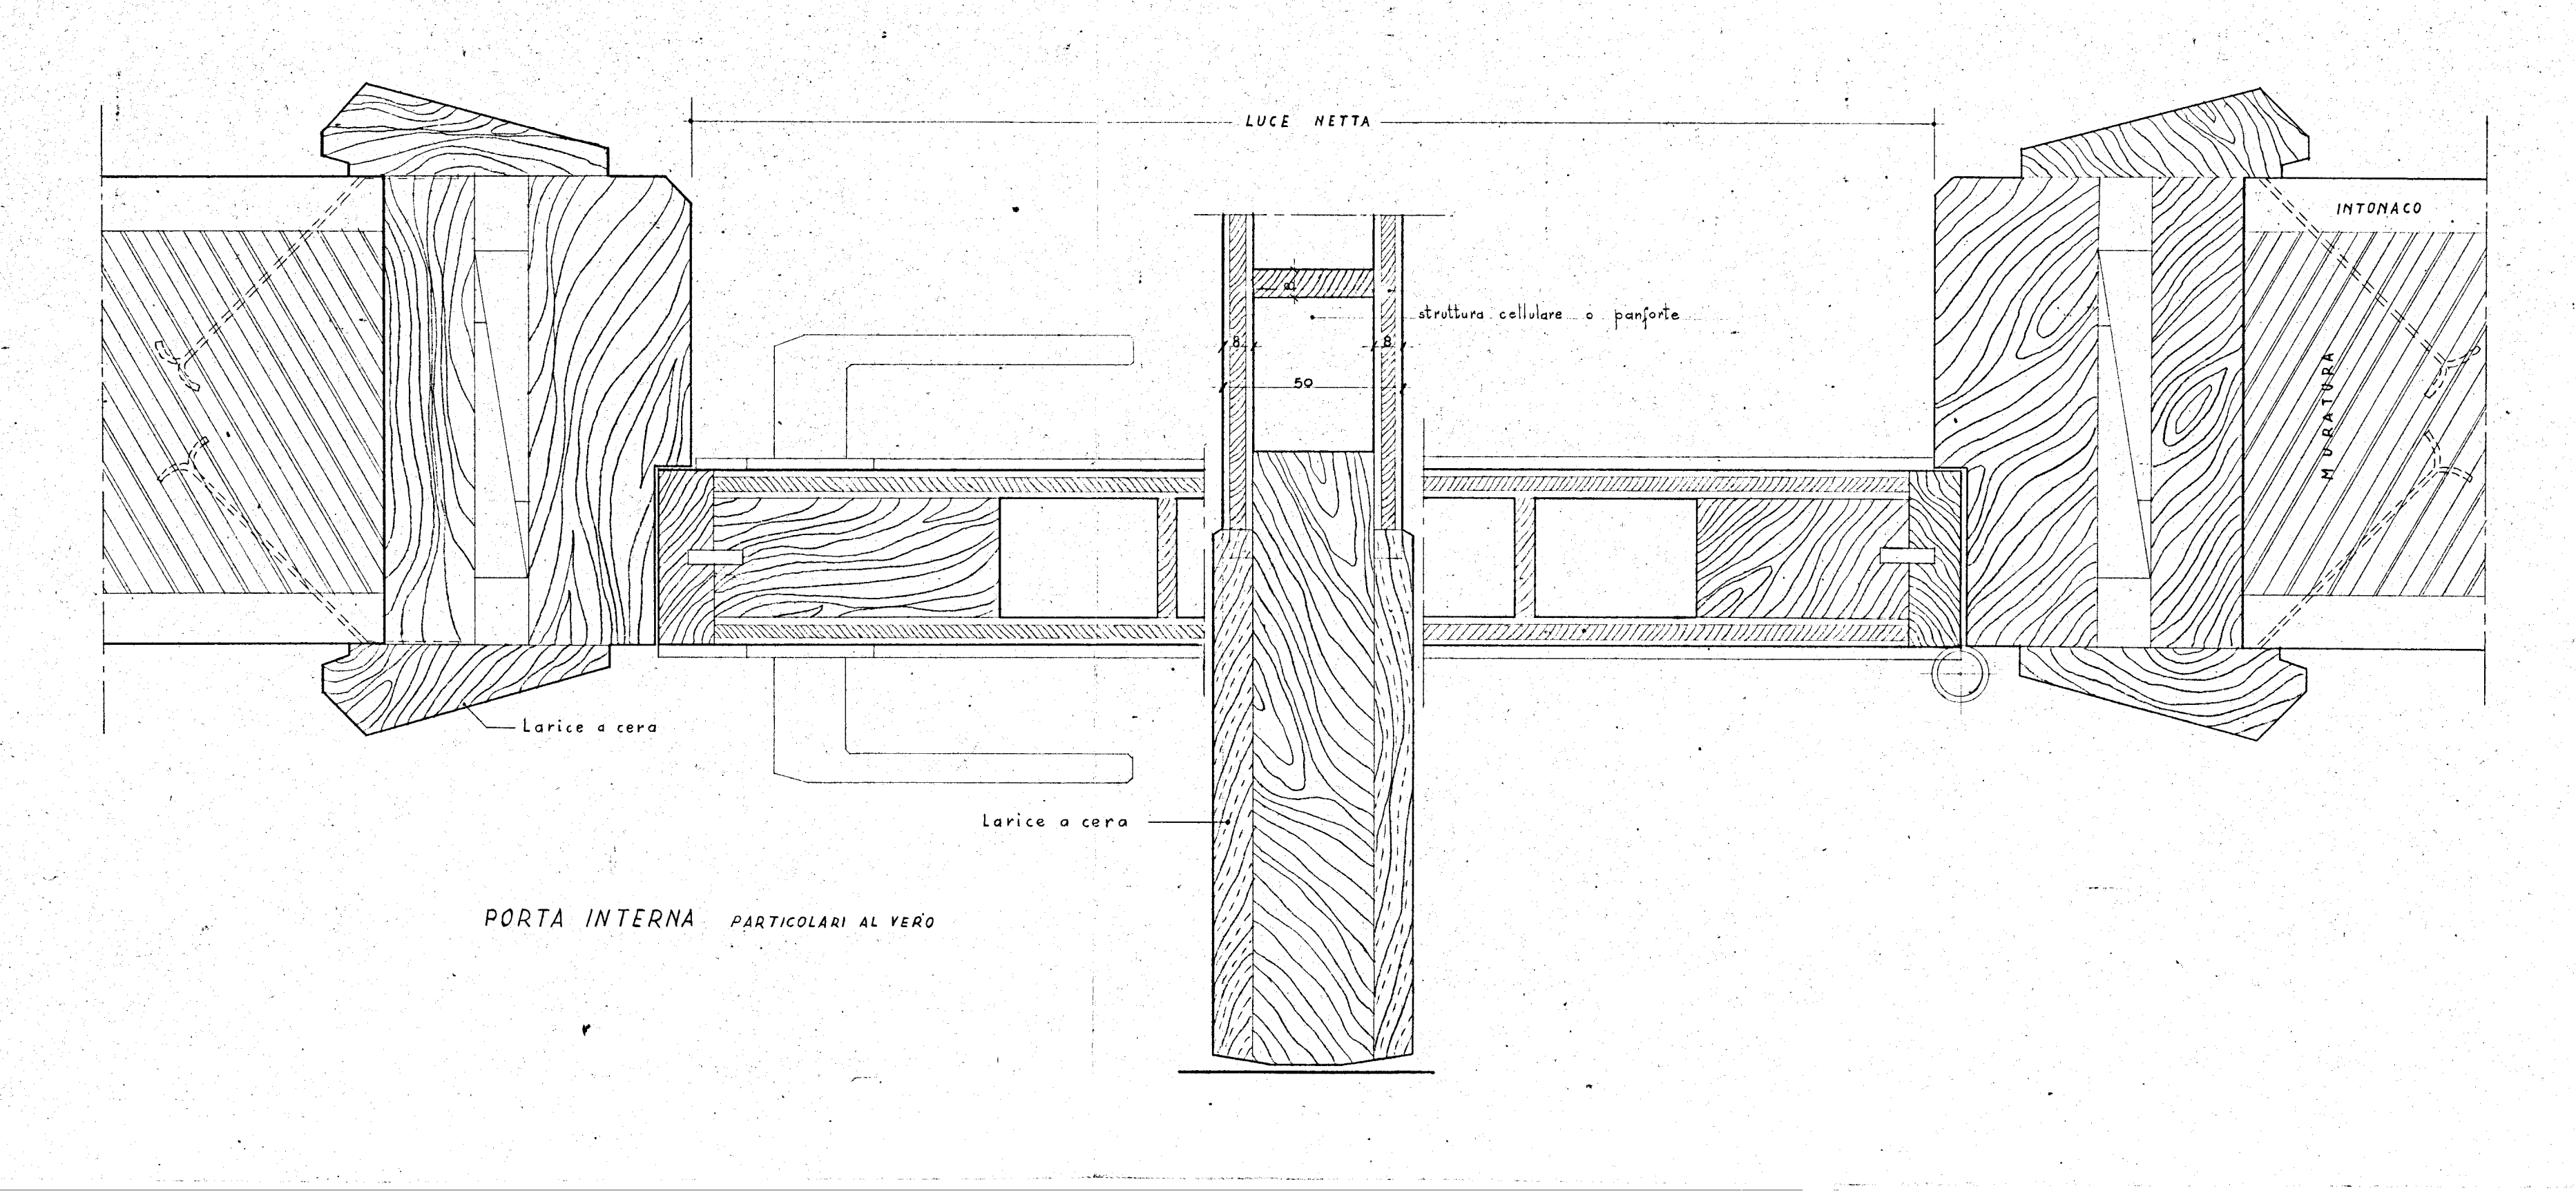
LUCE NETTA
struttura cellulare a panforte
50
INTONACO
MURATURA
Larice a cera
Larice a cera

PORTA INTERNA PARTICOLARI AL VERO

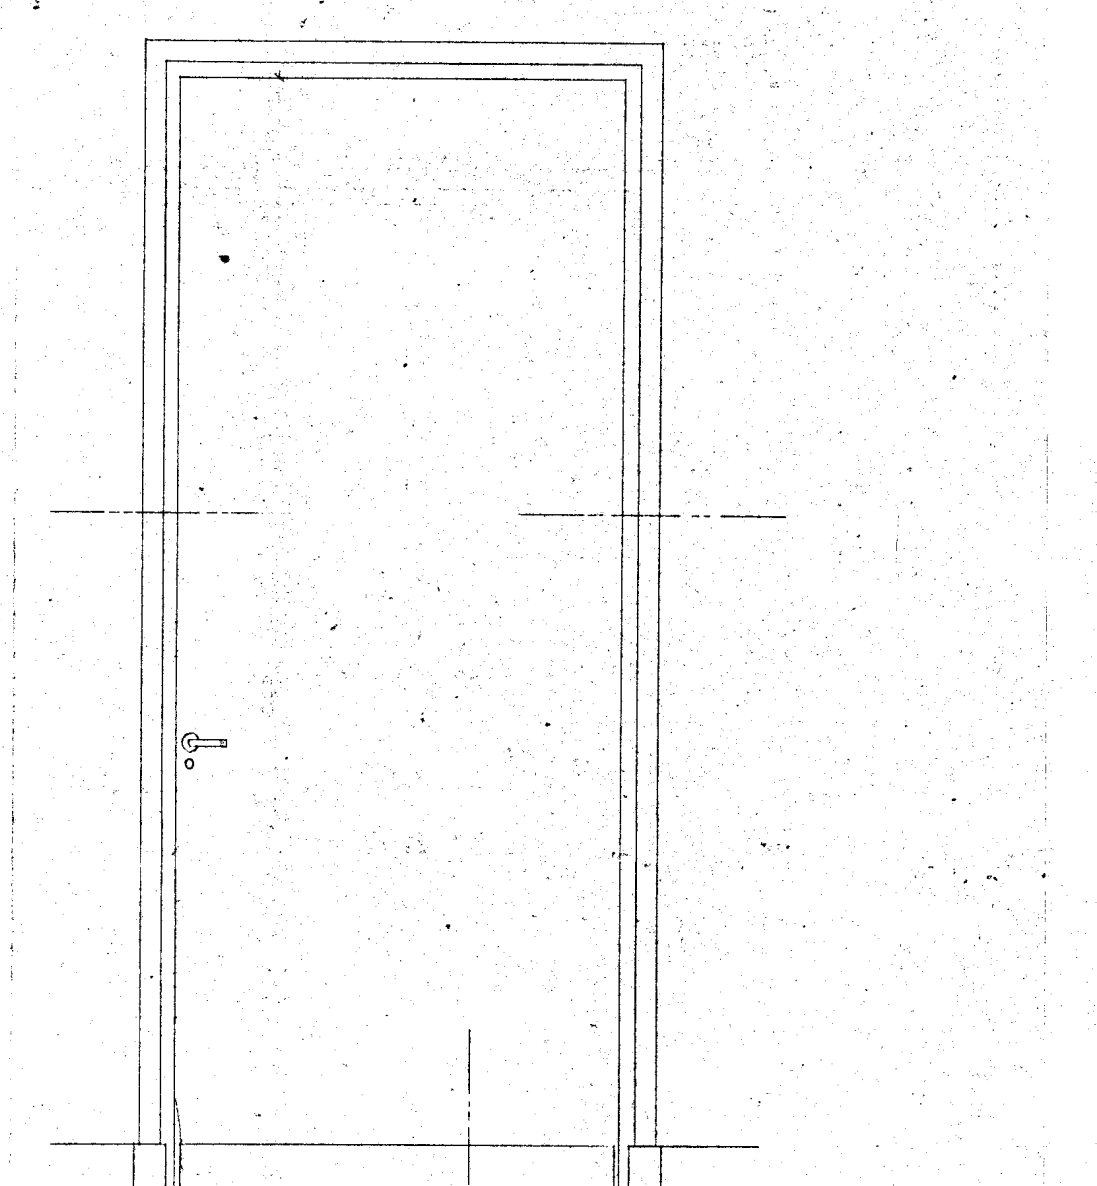
SCALA 1:10