

ISTITUTO AUTONOMO PER LE CASE POPOLARI
DELLA PROVINCIA DI BRINDISI

—==00§00==—


PROT. N. 9778

Brindisi, lì

- ALL'UFFICIO TECNICO ERARIALE
BRINDISI

OGGETTO: Legge 8/8/1977, n. 513 e 5/8/1978, n. 457 - Richiesta deter-
minazione del valore venale degli alloggi costruiti ai sensi
della legge nr 408 in MESSENE rione
Via CONFALONIERI lotto e cant. 1 scala 2 piano
12 int. 2 Sig. GIUSEPPE CINISCIPE

In relazione a quanto stabilito dall'art. 28/513 e dell'art.
52/457, si prega Codesto Spett.le Ufficio Tecnico Erariale voler pro-
cedere alla determinazione del valore venale della unità immobiliare,
senza tenere conto delle migliorie apportate dall'assegnatario.

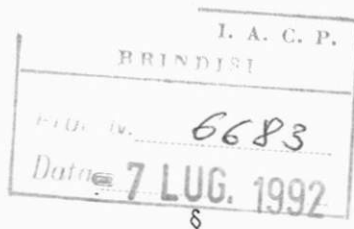

IL PRESIDENTE
(Avv. Pietro DELL'ANNO)

- UFFICIO TECNICO ERARIALE BRINDISI -

PROT. N. 8784 /540/92
Brindisi, lì 15 GIU. 1992

- ALL'ISTITUTO AUTONOMO CASE POPOLARI
BRINDISI

OGGETTO: Legge 8/8/1977, n. 513 e 5/8/1978, n. 457 - Valutazione del
lo immobile sopraindicato, richiesta dell'IACP di Brindisi,
ai sensi dell'art. 28/513 e 52/457.

Con riferimento alle caratteristiche di cui all'allegato mo-
dello e a quelle desunte in luogo, ai sensi della legge di cui allo
oggetto, si stima l'alloggio medesimo in f. "7.800.000" (settemilioni-
ottocentomila) al netto delle migliorie apportate dall'as-
segnatario e con riferimento alla data del 18-8-1977.-

L'INGEGNERE CAPO
PRIMO DIRIGENTE
(Dott. Ing. Saverio RUGGIERI)

XXX Capo Ufficio XXX Regge XXX
XXX Ing. Sup. XXX RUGGIERI XXX Dott. XXX Saverio XXX

ISTITUTO AUTONOMO PER LE CASE POPOLARI - BRINDISI

Assegnatario Sig. GIUSEPPE GONZALEZ Comune MESAGNE
 Quartiere _____ Lotto/cant. 1° Via CONFEDERAZIONE
 Civ. _____ Pal. _____ Scala 4 Piano 12 int. 2 Vani ut. 3+2
 Legge di finanziamento N° 408 Anno di ultimazione _____

In Catasto E.U. l'alloggio è riportato alla partita 3904 Fg.di map
 pa 47 Partic. 367 Sub 2 Cat. A/3 Cls 3 Vani cat. 500
 Rendita £. 840

il Box è riportato alla partita _____ Fg.di mappa _____ Part. _____
 Sub. _____ Cat. _____ mq. _____ Rendita £. _____
 l'area esclusiva scoperta di mq. _____ è riportata alla partita _____
 fog. _____ part. _____

- CONFINANTI ALLOGGIO

NORD - VIA CONFEDERAZIONE
 SUD - VANO SCALA - LUGLIO INT. 1/2
 EST - CORRIDOIO INTERNO
 OVEST - STRADA TARANTO - BRINDISI

- CONFINANTI SCANTINATO

- AREA INDIVIDUALE

- PARTI ED AREE COMUNI

VANO SCALA - TERRAZZO - CORRIDOIO

- PARTI ED AREE CONSORTILI


Consistenza alloggio a "Muri compresi"

Alloggio mq. _____ Balconi mq. _____ Cantina o Box _____
 Area scoperta esclusiva mq. _____

Gli elementi di individuazione della U.I. sono quelli determinati secondo lo stato di fatto e rilevato al momento del disbrigo della pratica e confrontati con quelli catastali.

H.B. - IN CATASTO LAVORI DOMENICO
 - " " COPIE LAVORI PART. 368


IL COORDINATORE
 Servizio Progettazione e Realimento
 (Geometra) _____

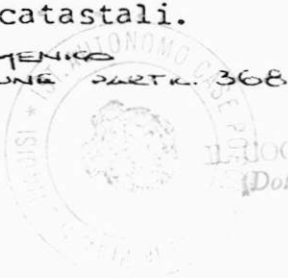


IL COORDINATORE GENERALE
 (Dott. Ing. Antonio LONGO) _____

MESOGNE LOTTO 1°

STRADA TARANTO - BRINDISI

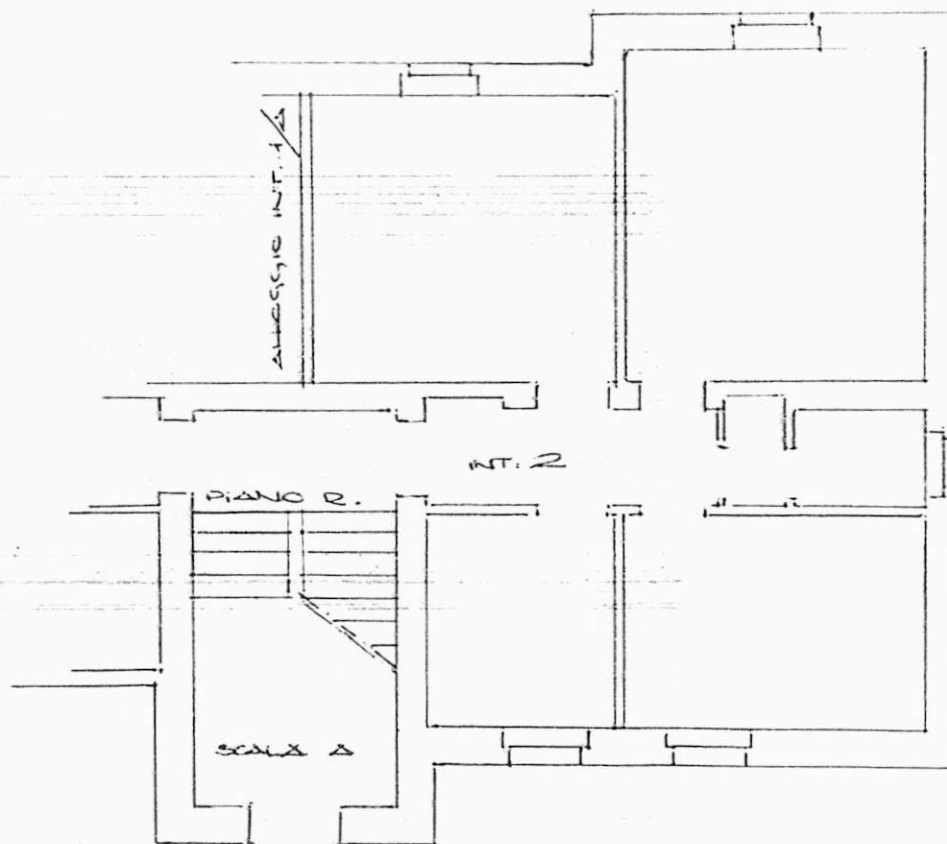

21/10/1980

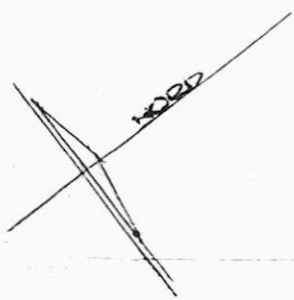

ISTITUTO AUTONOMO PER LE CASE POPOLARI
DELLA PROVINCIA DI BRINDISI

-----ooOoo-----

PROT. N. 3760

Brindisi, lì 30 APR. 1981

- ALL'UFFICIO TECNICO ERARIALE

BRINDISI

OGGETTO: Legge 8/8/1977, n. 513 e 5/8/1978, n. 457 - Richiesta determinazione del valore venale degli alloggi costruiti ai sensi della legge 2/1/1949 n. 408 in NECAGNE rione
Via Confalonieri lotto o cant. 10 scala B piano 2°
int. 5 Sig. NACCI NICOLA (in esente XAVIA GIOVANNI)

In relazione a quanto stabilito dall'art. 28/513 e dell'art. 52/457, si prega Codesto Spett.le Ufficio Tecnico Erariale voler procedere alla determinazione del valore venale della unità immobiliare, senza tenere conto delle migliorie apportate dall'assegnatario.

IL PRESIDENTE

(Michele NARCISI)

- UFFICIO TECNICO ERARIALE BRINDISI -

PROT. N. _____

- ALL'ISTITUTO AUTONOMO CASE POPOLARI

Brindisi, lì _____

BRINDISI

OGGETTO: Legge 8/8/1977, n. 513 e 5/8/1978, n. 457 - Valutazione dello immobile sopraindicato, richiesta dell'IACP di Brindisi, ai sensi dell'art. 28/513 e 52/457.=

Con riferimento alle caratteristiche di cui all'allegato modello e a quelle desunte in luogo, ai sensi della legge di cui all'oggetto si stima l'alloggio medesimo in L. _____
_____ al netto delle migliorie apportate dall'assegnatario.=

L'INGEGNERE CAPO

ISTITUTO AUTONOMO PER LE CASE POPOLARI

- B R I N D I S I -

In esatto AVASTA GIOVANNI

Assegnatario Sig. NACCI NICOLA

Comune MESAGNE

Quartiere / Lotto/~~Cant.~~ 1° Via CONFALONIERI

Civ. / Pal. / Scala B Piano 2° int. 5 Vani ut. 3

Legge di finanziamento 2/7/1949 n. 408 Anno di ultimazione 1949

In Catasto E.U. l'alloggio è riportato alla partita 3909 Fg. di map
pa 47 Partic. 367 sub. 11 Cat. X/3 Cl. III Vani cat. 5
Rendita £. 840

Consistenza alloggio a "Muri compresi"

Alloggio mq. 14,49 Balconi mq. 2,59 Cantina o box mq. / Area scop.

esclus. mq. / in Catasto E.U. il box è riportato alla partita -

/ Fg. di mappa / Partic. / sub. / Cat. / Cl. /

Con.cat.mq. / Rendita £. /

CONFINANTI ALLOGGIO NORD: Strada Nat. Taranto - Brindisi -

SUD: Corle Stato ditto -

EST: Via Navoli

OVEST: Stato ditto, int. -

CONFINANTI SCANTINATO /


AREE INDIVIDUALI /

PARTI ED AREE ~~COMUNI~~ CONDOMINIALI: due Scale, tetto -

PARTI ED AREE CONSORTILI /

Strada Naz. Taranto Brindisi

Via Mameli

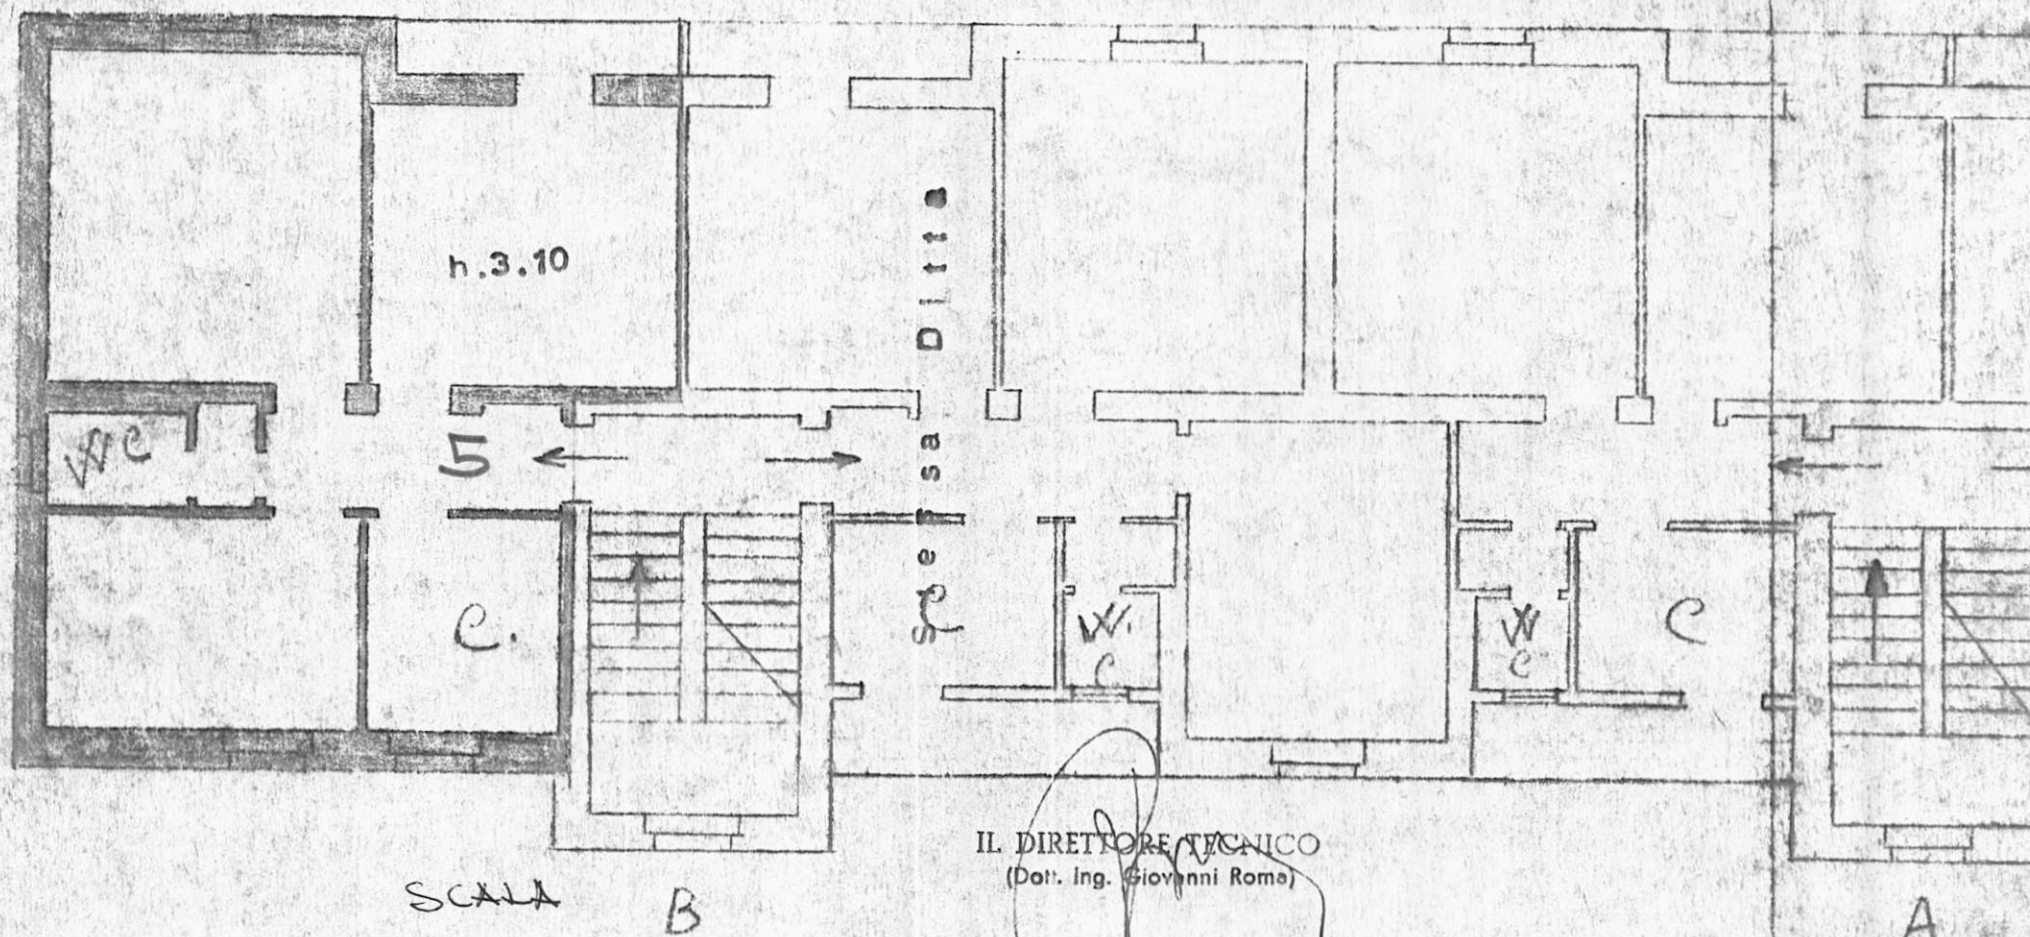

PIANO SECONDO

Prot. 3836

ISTITUTO AUTONOMO PER LE CASE POPOLARI

4 MAG. 1981

- B R I N D I S I -

Assegnatario Sig. Pazimeni Angelo Comune Mesagne
Quartiere / Lotto/Cant. 1° Via st. naz. Taranto - Br.
Civ. / Pal. / Scala 8 Piano 2° int. 12 Vani ut. 3
Legge di finanziamento 2-7-49 n° 408 Anno di ultimazione '49

In Catasto E.U. l'alloggio è riportato alla partita 3909 Fg. di map-
pa 47 Partic. 367 sub. 12 Cat. A3 Cl. 3^a Vani cat. 5
Rendita L. 8.40

Consistenza alloggio a "Muri compresi"

Alloggio mq. 80,19 Balconi mq. 4,16 Cantina o box mq. / Area scop.
esclus. mq. / in Catasto E.U. il box è riportato alla partita /
/ Fg. di mappa / Partic. / sub. / Cat. / Cl. /
Con.cat.mq. / Rendita L. /

CONFINANTI ALLOGGIO Nord strada Naz. Ta - Br.
Sud cortile stessa ditta
Est stessa ditta int. 5 scala 4
Ovest stessa ditta - int. 5

CONFINANTI SCANTINATO

AREE INDIVIDUALI

PARTI ED AREE COMUNI condominiali: semo scale - Terrazzo -


PARTI ED AREE CONSORTILI

IL COORDINATORE
Servizio Risanamento - Patrimonio
(Geom. Vito Savino)
Savino



IL COORDINATORE GENERALE
(Dott. Ing. Antonio LONGO)
Longo

Strada Naz. Taranto Brindisi

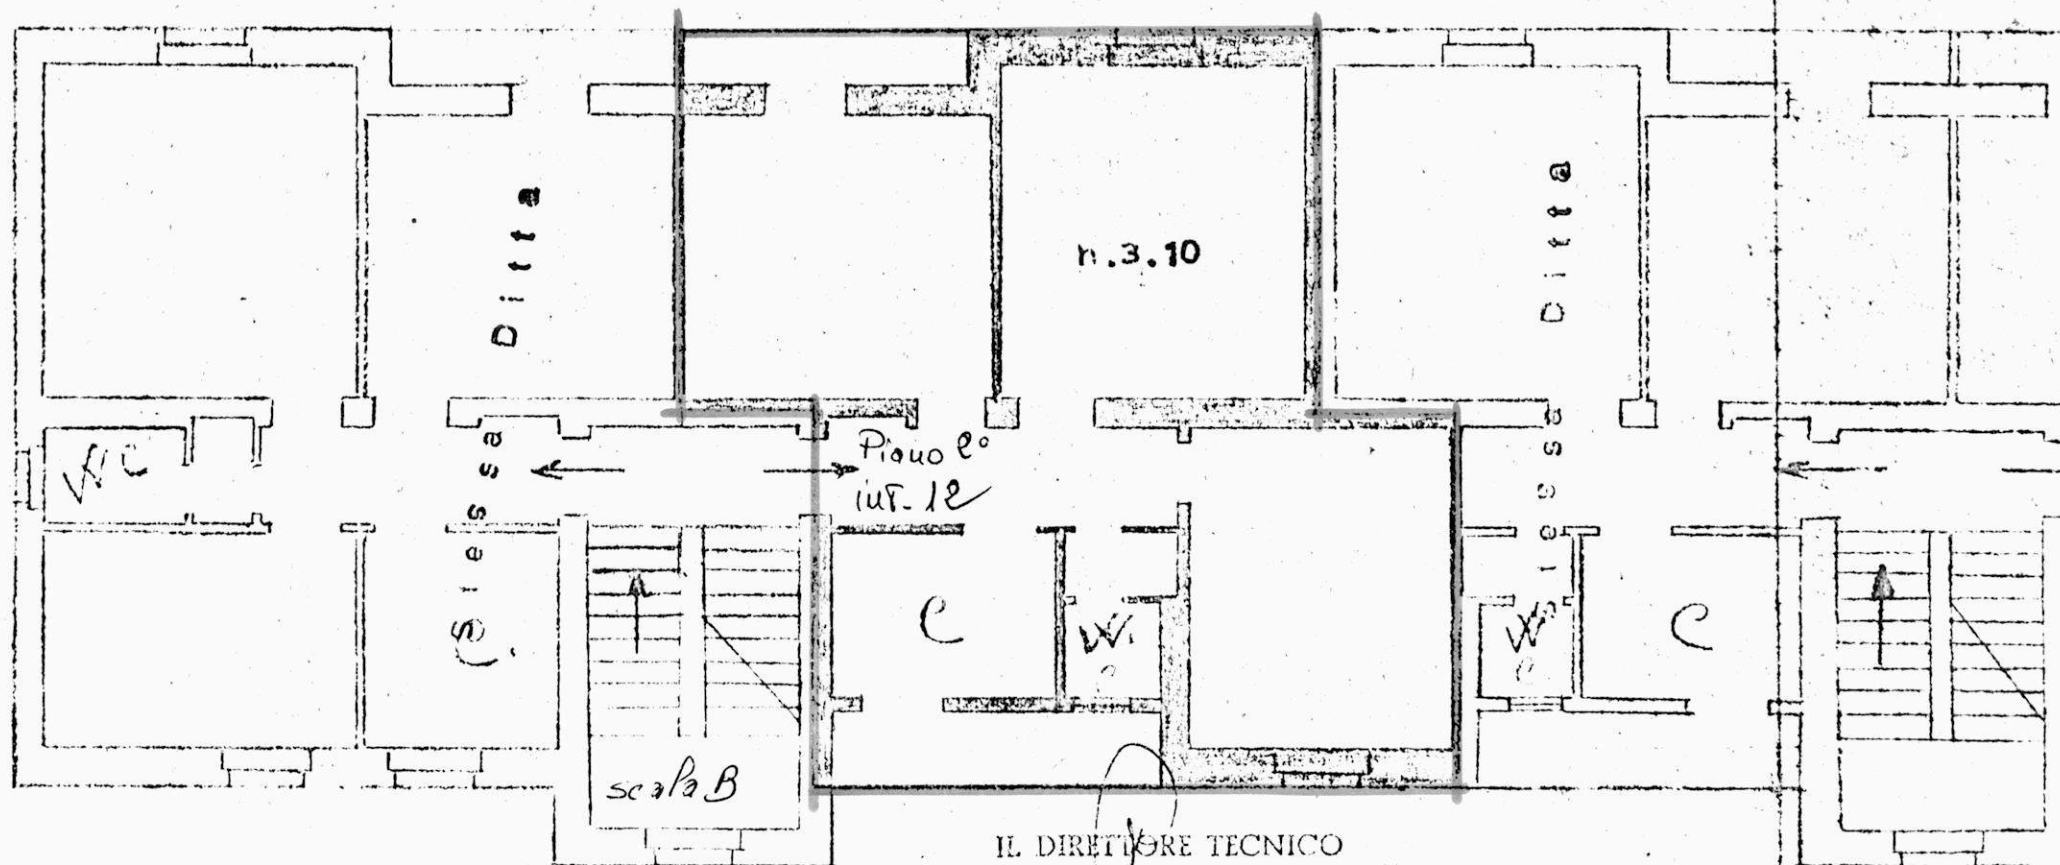

IL DIRETTORE TECNICO
(Dott. Ing. Giovanni Romo)

cor file stessa ditta

Via Mammol.

II COORDINATORE GENERALE
(Dott. Ing. Antonio Jongo)



IL PRESIDENTE
(Michele Narcisi)

Prot. 3834

ISTITUTO AUTONOMO PER LE CASE POPOLARI

4 MAG. 1981

- B R I N D I S I -

Assegnatario Sig. Pasimeni Angelo : Comune Messagne
Quartiere Lotto/Cant. 1° Via Sl. Naz. Taranto - Br.
Civ. Pal. Scala B Piano 2° int. 12 Vani ut. 3
Legge di finanziamento 2-7-49 n° 408 Anno di ultimazione '49

In Catasto E.U. l'alloggio è riportato alla partita 3909 Fg. di map
pa 47 Partic. 364 sub. 12 Cat. A3 Cl. 3^a Vani cat. 5
Rendita £. 8.40

Consistenza alloggio a "Muri compresi"

Alloggio mq. 80,19 Balconi mq. 4,16 Cantina o box mq. Area scop.
esclus. mq. in Catasto E.U. il box è riportato alla partita
 Fg. di mappa Partic. sub. Cat. Cl.
Con.cat.mq. Rendita £.

CONFINANTI ALLOGGIO Nord strada Naz. Ta - Br.
Sud cortile stessa ditta
Est stessa ditta int. 5 scala 1
Ovest stessa ditta - int. 5

CONFINANTI SCANTINATO

AREE INDIVIDUALI

PARTI ED AREE COMUNI Condomini: seno scale - Terrazzo -

PARTI ED AREE CONSORTILI

IL COORDINATORE
Servizio Risanamento - Patrimonio
(Geom. Vito Savino)

Savino



IL COORDINATORE GENERALE
(Dott. Ing. Antonio LONGO)

Longo

ISTITUTO AUTONOMO PER LE CASE POPOLARI
DELLA PROVINCIA DI BRINDISI

-----ooOoo-----

INQUILINO *POTA MIANO Demetrio* nato a il
l'appartamento del lotto *1°* alla via *Confalonieri* Scala *A*...
int. *5* vari utili *2* vari legali riportato in
Catasto Edilizio Urbano alla partita N. *3909* del Comune di *Mesagne*
.....
Foglio *3947* particella *367* sub. *600* Rendita *672*.....

CONFINANTI APPARTAMENTO

NORD *Alloggio Ind. 6*
EST *Cordile Indemo*
SUD *Alloggio Ind. 6 Scala B*
OVEST *Via Naz. Taranto-Bari Min*

CONFINANTI SCANTINATO

NORD
EST
SUD
OVEST

AREE COMUNI *Vano Scala - Terreno 22 e Cordile Indemo*
AREE INDIVIDUALI /

23 DIC. 1975

VISTO per la regolarità degli
elementi tecnici

IL CAPO UFFICIO
Manutenzione e Patrimonio
(Geom. Vito Savino)

CASE POPOLARI in MESAGNE

Lotto 1

Scala 1:100

Pianta Piano 2°

