

ISTITUTO AUTONOMO CASE POPOLARI - BR

LEGGE 8 AGOSTO 1977 N. 513 PROGRAMMA INTERVENTO 501.66.1

PROGETTO PER LA COSTRUZIONE DI ALLOGGI POPOLARI IN BRINDISI

REGIONE PUGLIA LOTTO D/5/6/7/8

ALLOGGI N. 40 (24 DA MQ. 95 E 16 DA MQ. 45)

EDIFICIO A SPINA D_B ALLOGGI N. 100A 95 m² E N. 5 DA 45 m²

PROSPETTI E SEZIONI



SCALA 1:100

DATA

COMMISSIONE EDILIZIA
17 GIU 1978
PARERE FAVOREVOLE
SINDACO
1 AMM. INTER. (1978)
1 AMM. INTER. (1978)

1/4



ATTACCO SCALA DAL LOTTO D_B

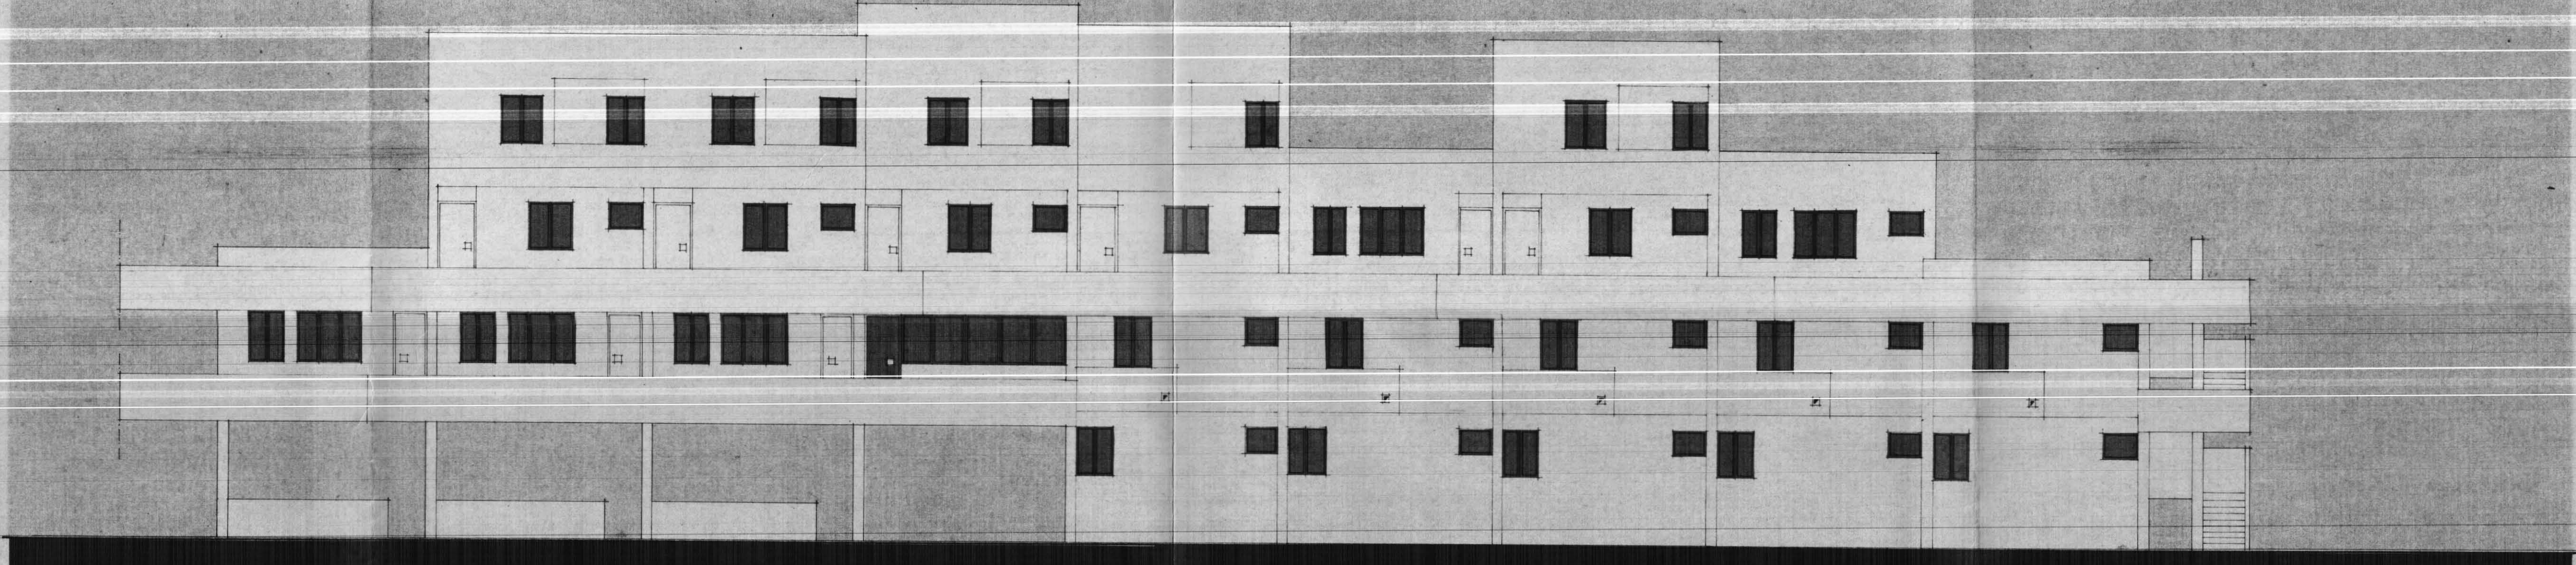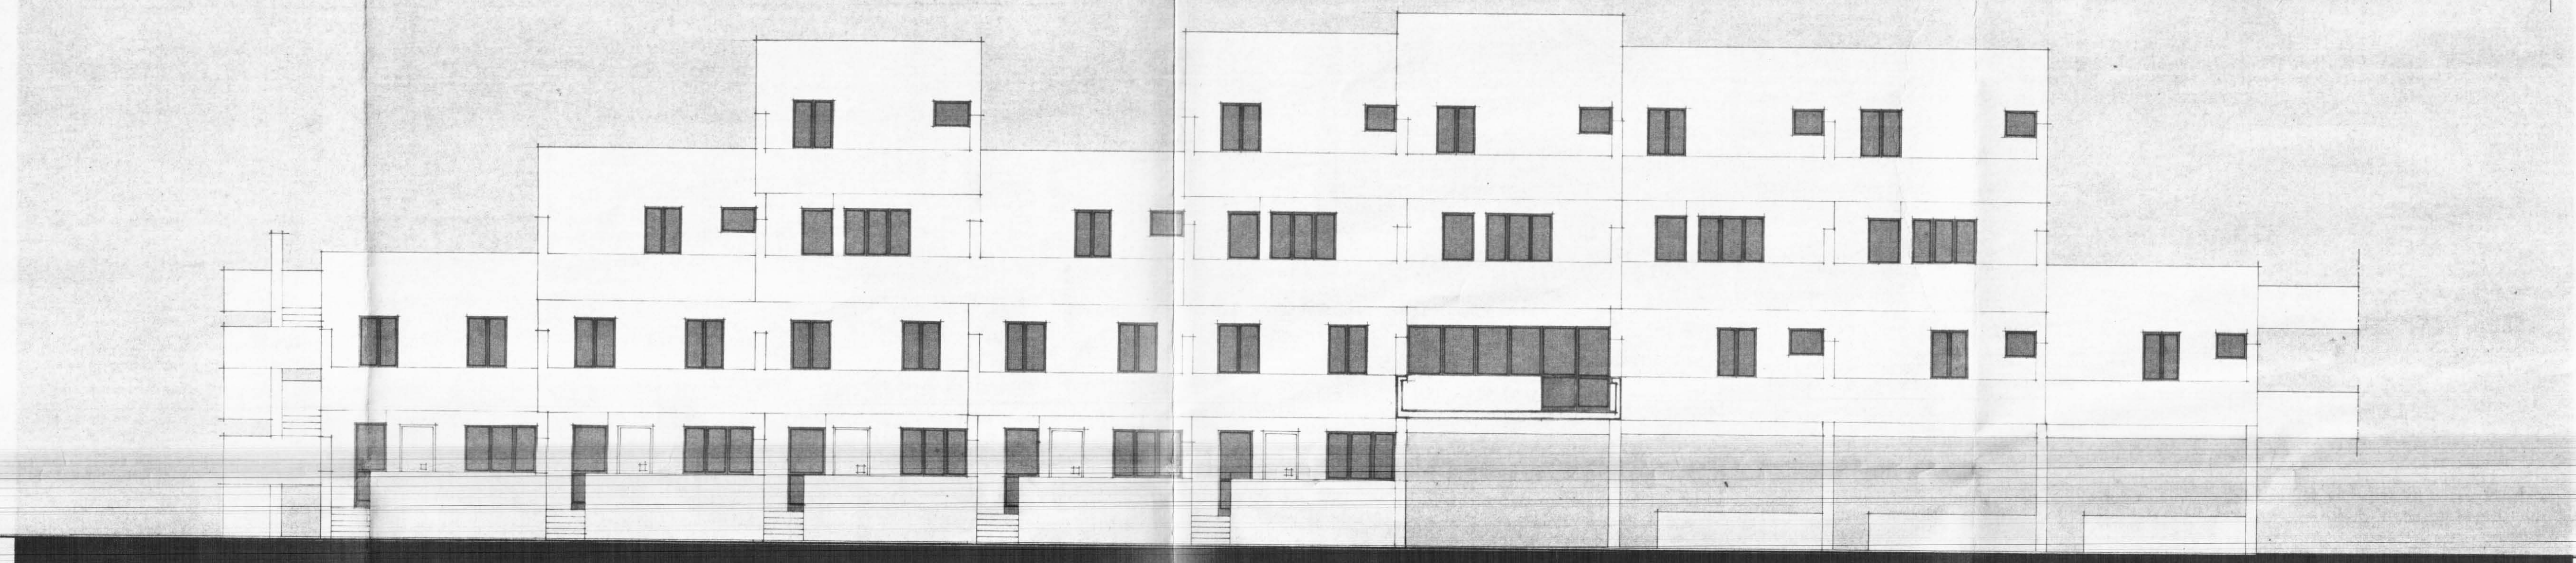

PROSPETTO

PROSPETTO

ATTACCO DAL LOTTO D_B

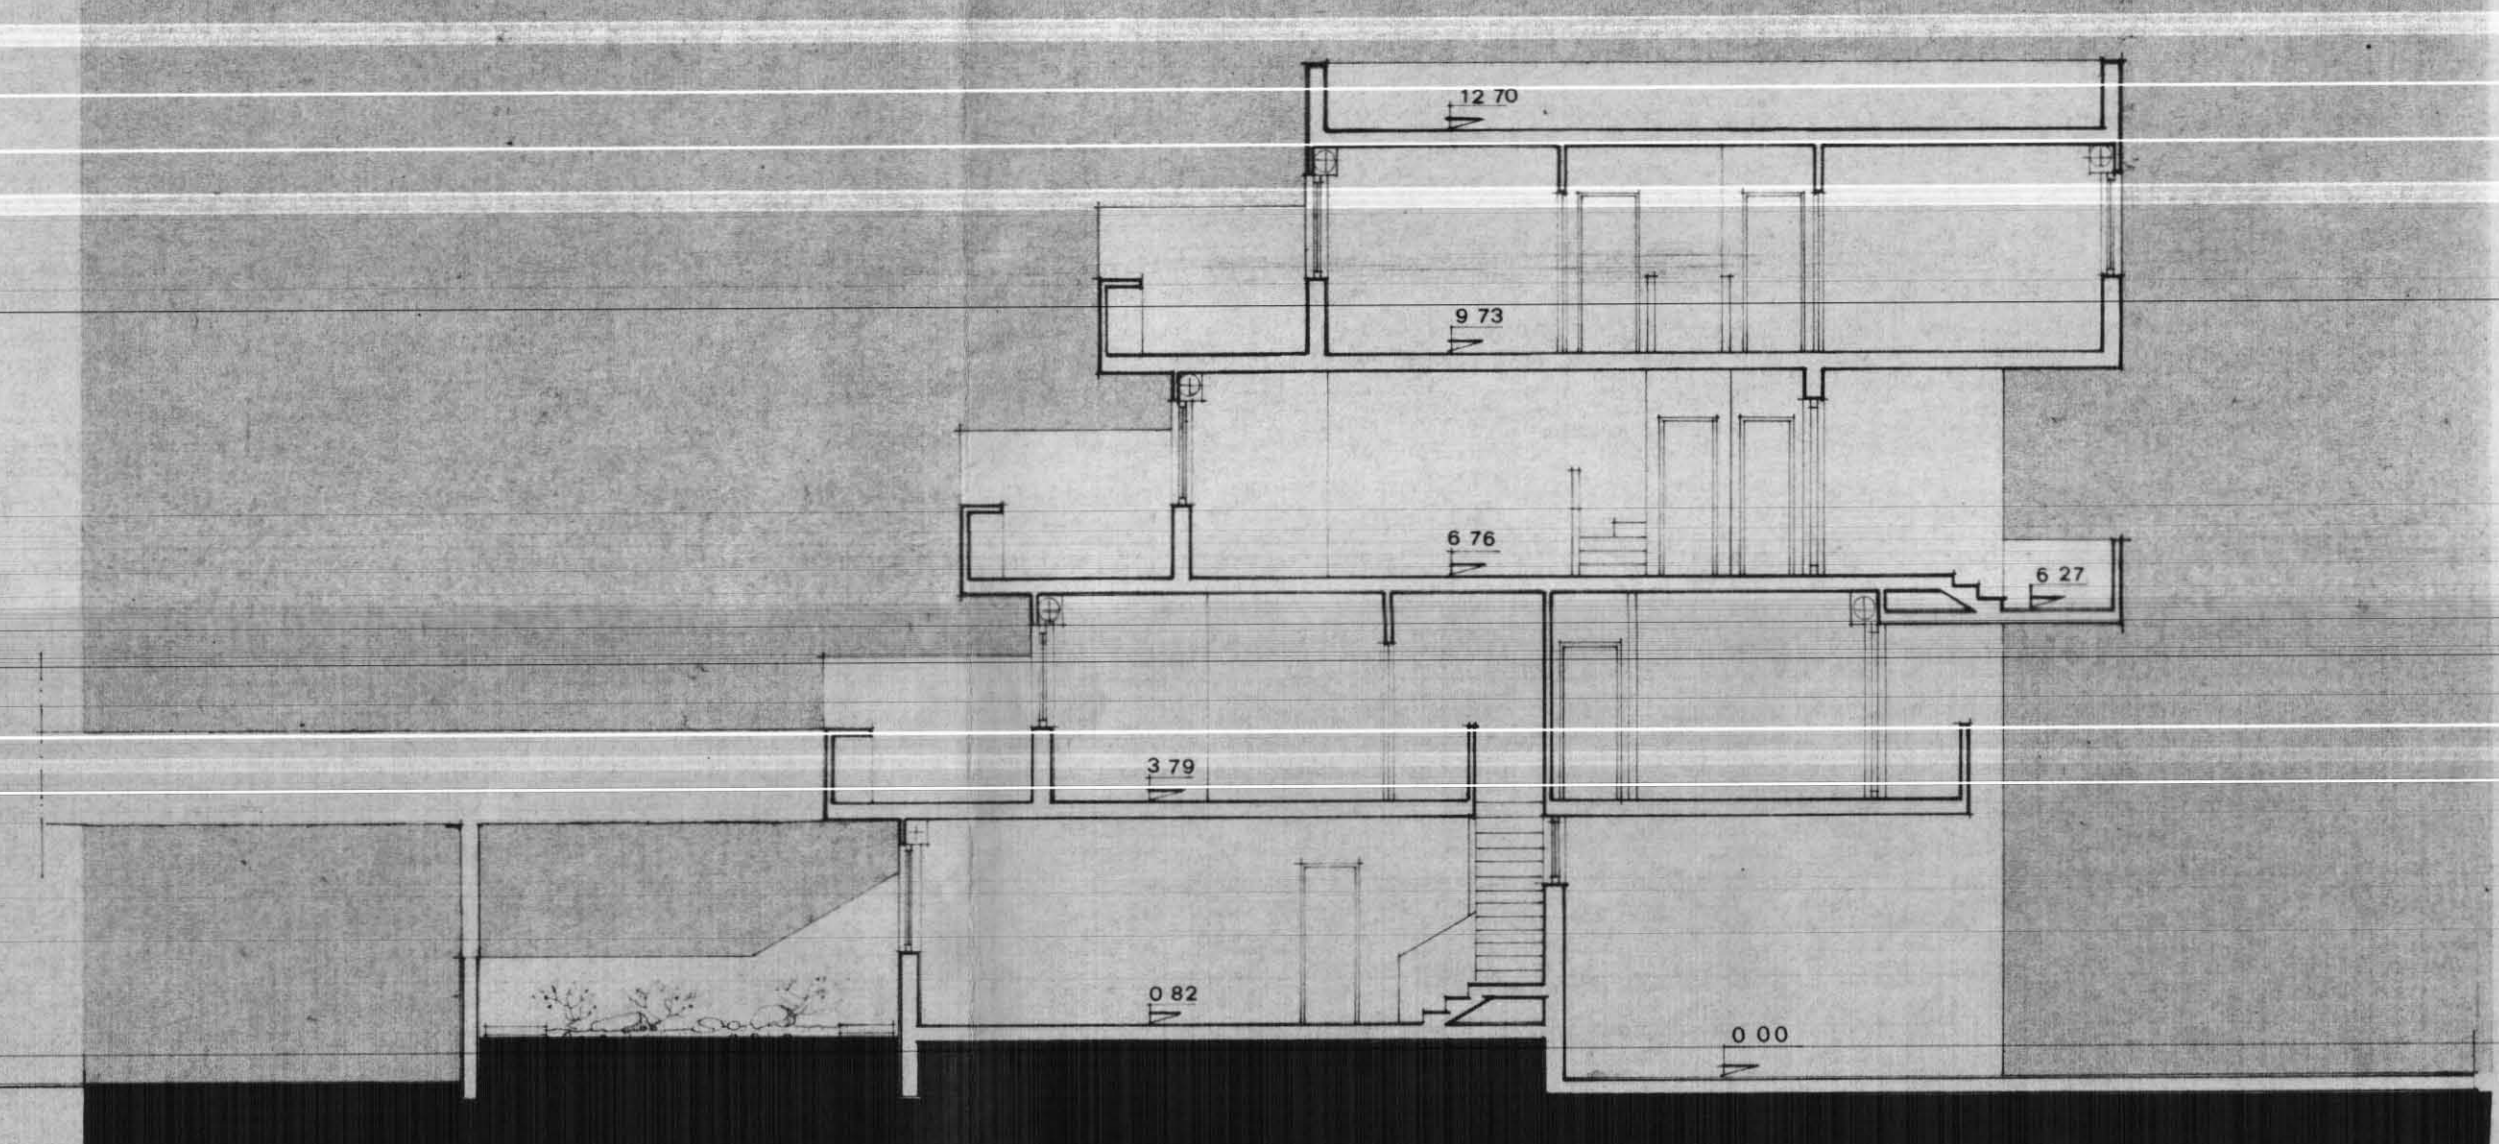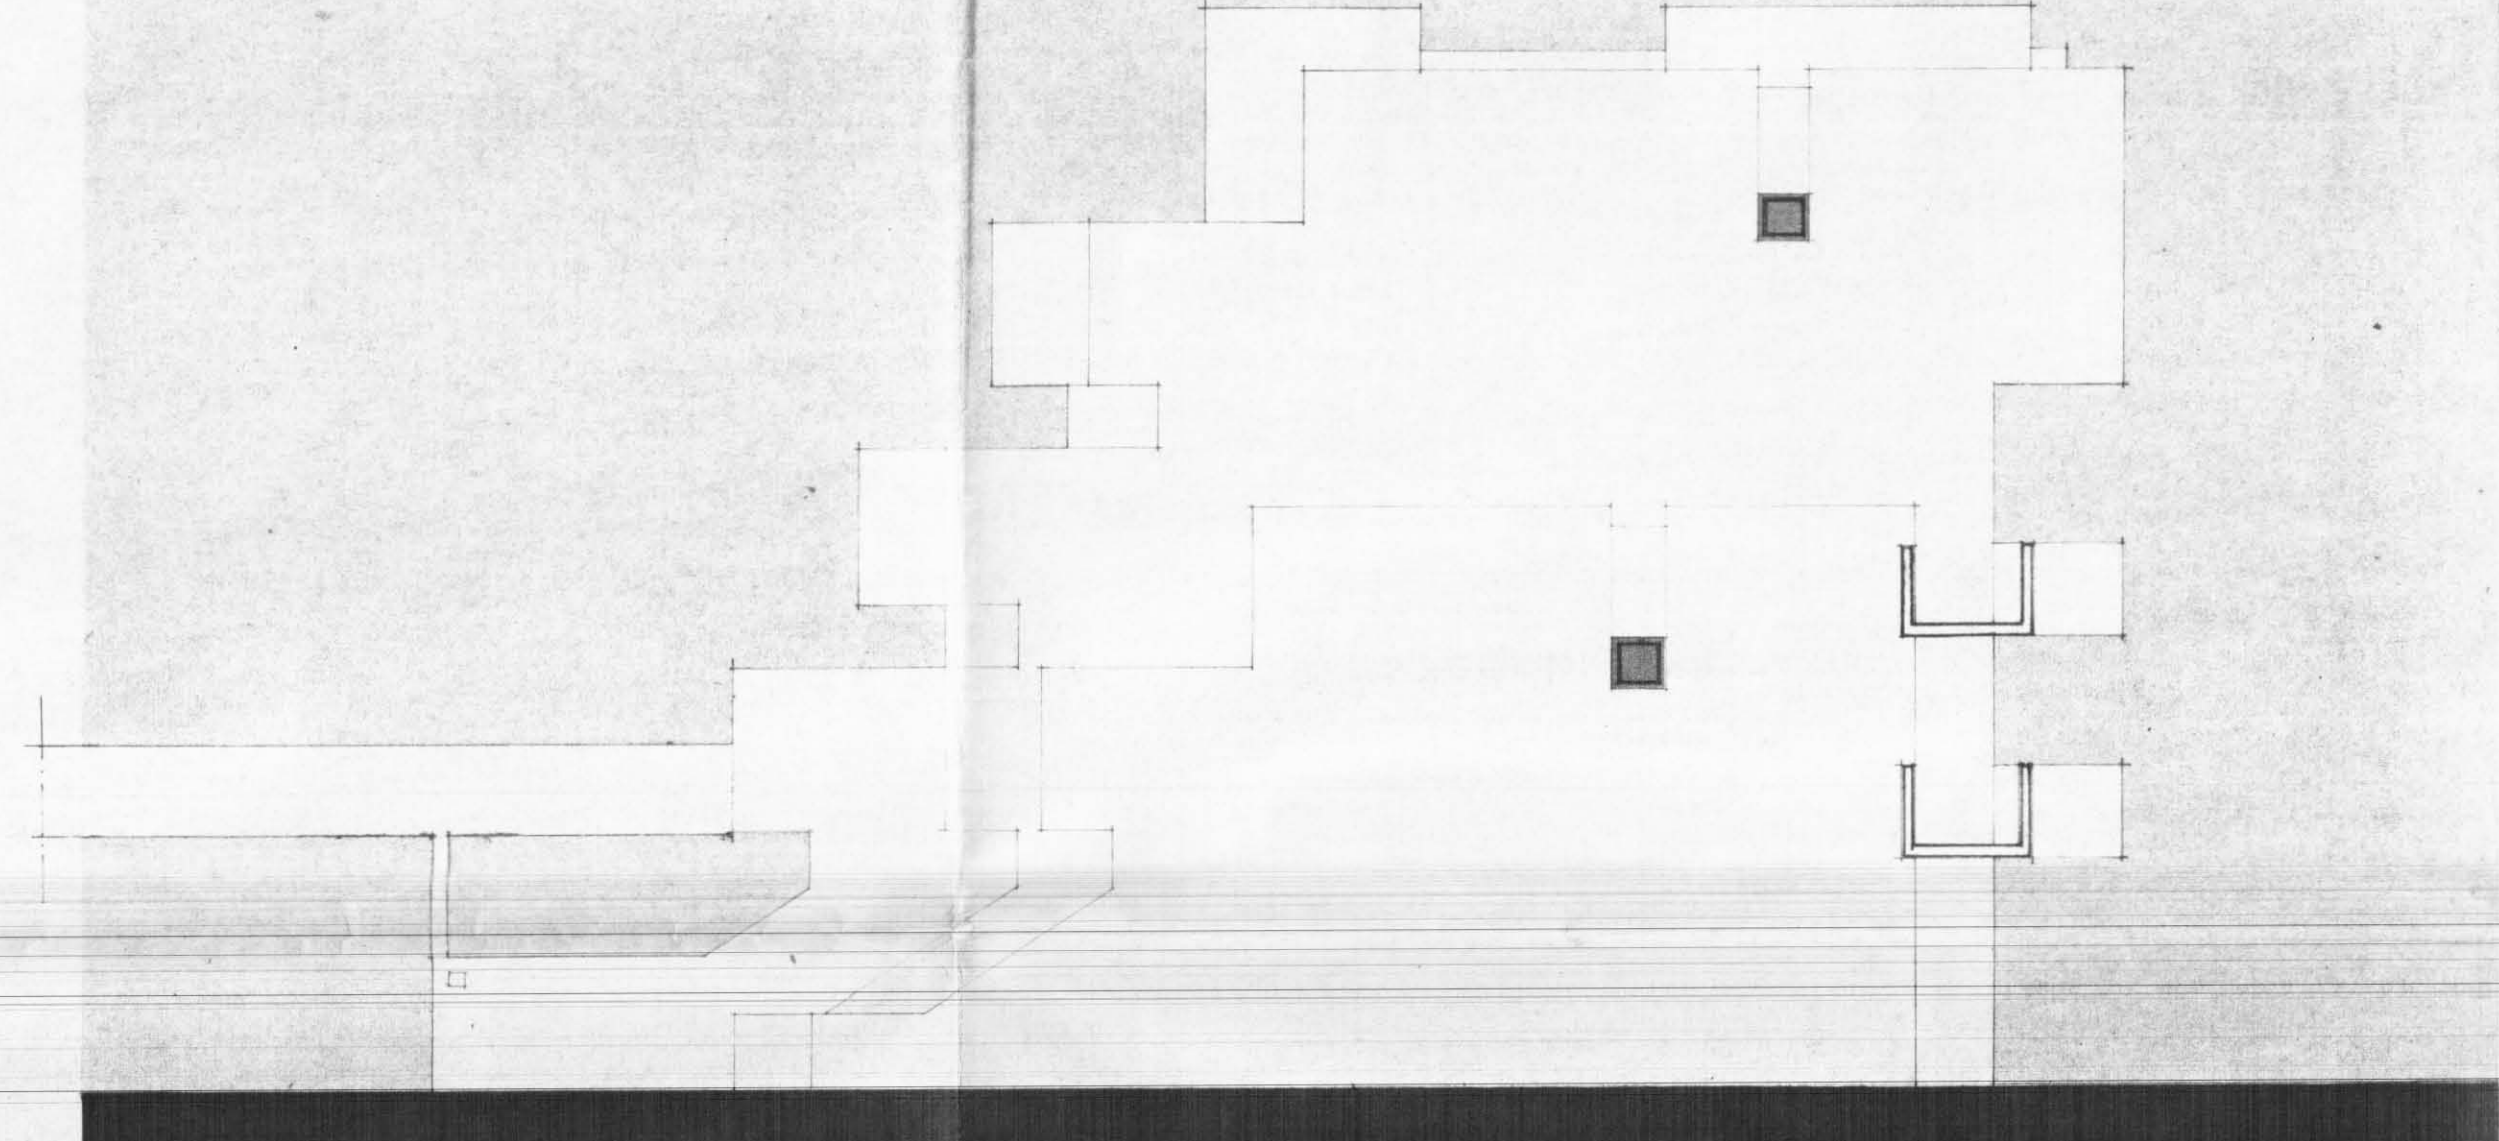

PROSPETTO

PROSPETTO

TAV. 7