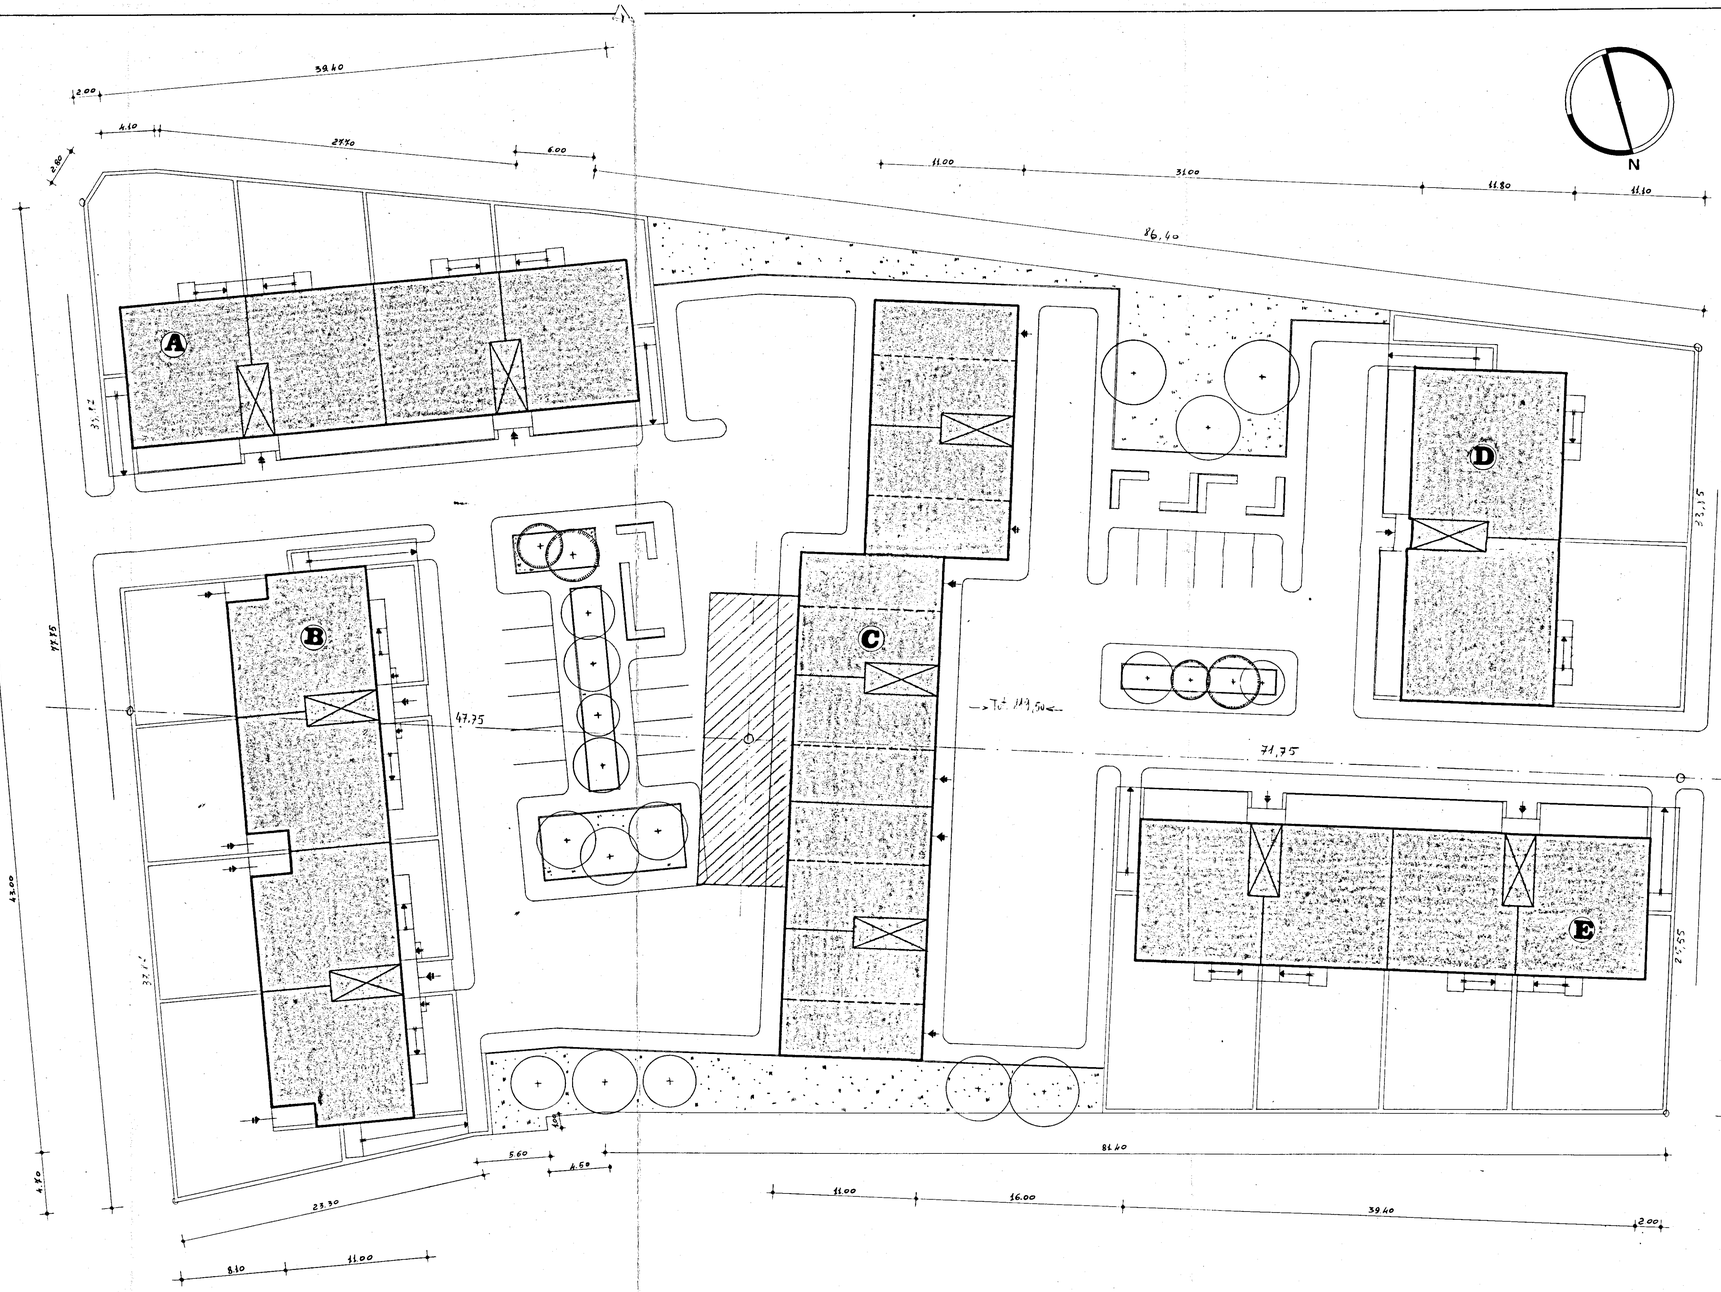

LEGGENDA

edificio	A	– piani	3	– appartamenti	12	da 5 vani	=	vani 60
"	B	– "	2	– "	8	" 6 "	=	" 48
"	C	– "	3	– "	18	" 5 "	=	" 90
"	D	– "	2	– "	4	" 7 "	=	" 28
"	E	– "	3	– "	12	" 5 "	=	" 60
								totale vani 286

GESTIONE INA case	STAZIONE APPALTANTE : I.A.C.P. – BRINDISI
PROGETTISTI : C.G. Arch. A. SPACCARELLI Arch. F. BRUNO Arch. E. NESPEGA Arch. M. TAVOLETTI Arch. A. BACCIN ing. C. BACCIN Coll. Locale Ing. O. ANGELINI	PROGETTO CASE PER LAVORATORI IN FASANO (Brindisi)
PIANIMETRIA GENERALE	DIS. N° ____ TAV. N° 0 SERIE ____
RAPP. 1:200	FASANO, 25 Apr. 1966