



ISTITUTO AUTONOMO CASE POPOLARI PER LA PROVINCIA DI BRINDISI

PROGETTO CASE POPOLARI PER OSTUNI


PROSPETTO - SCALA 1:100

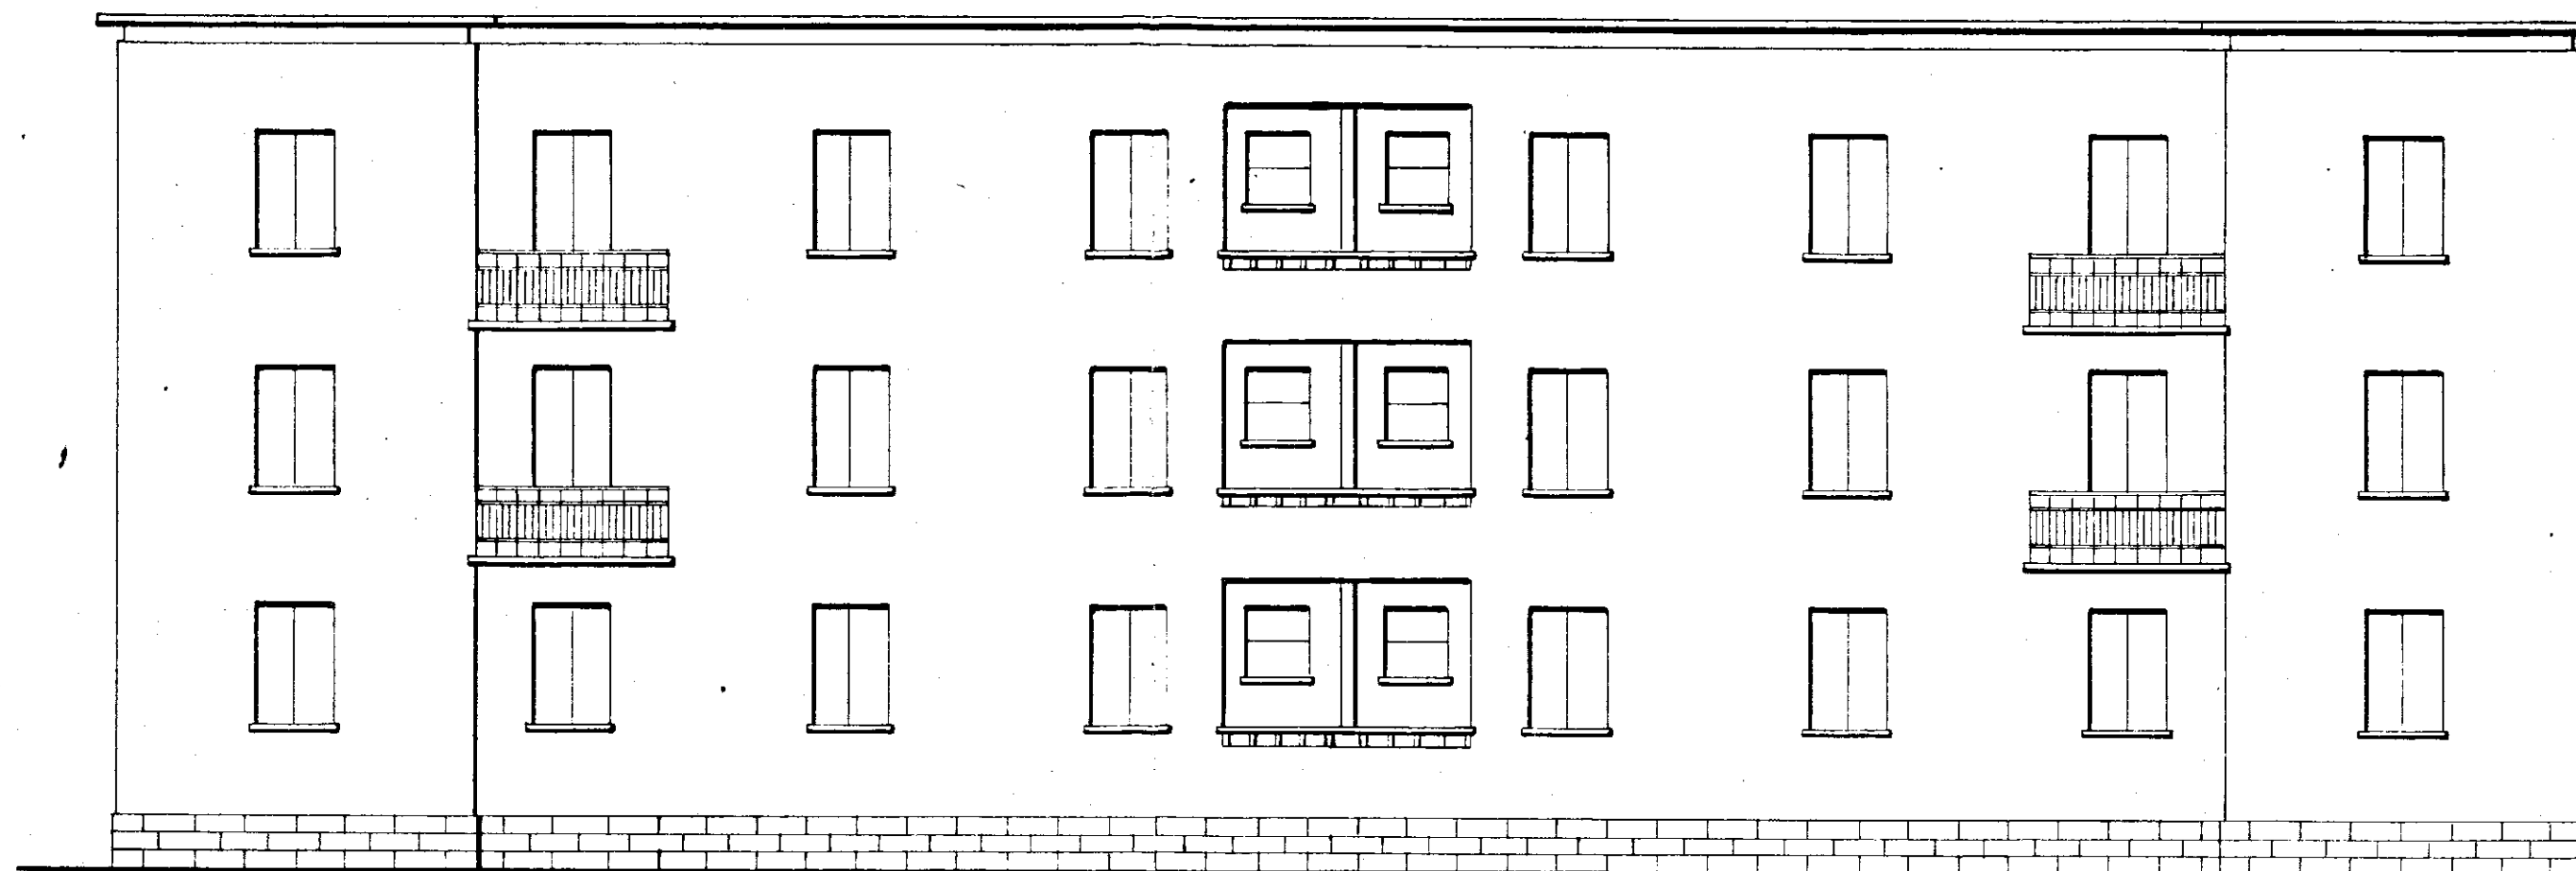

PROSPETTO LATO SCALE - SCALA 1:100

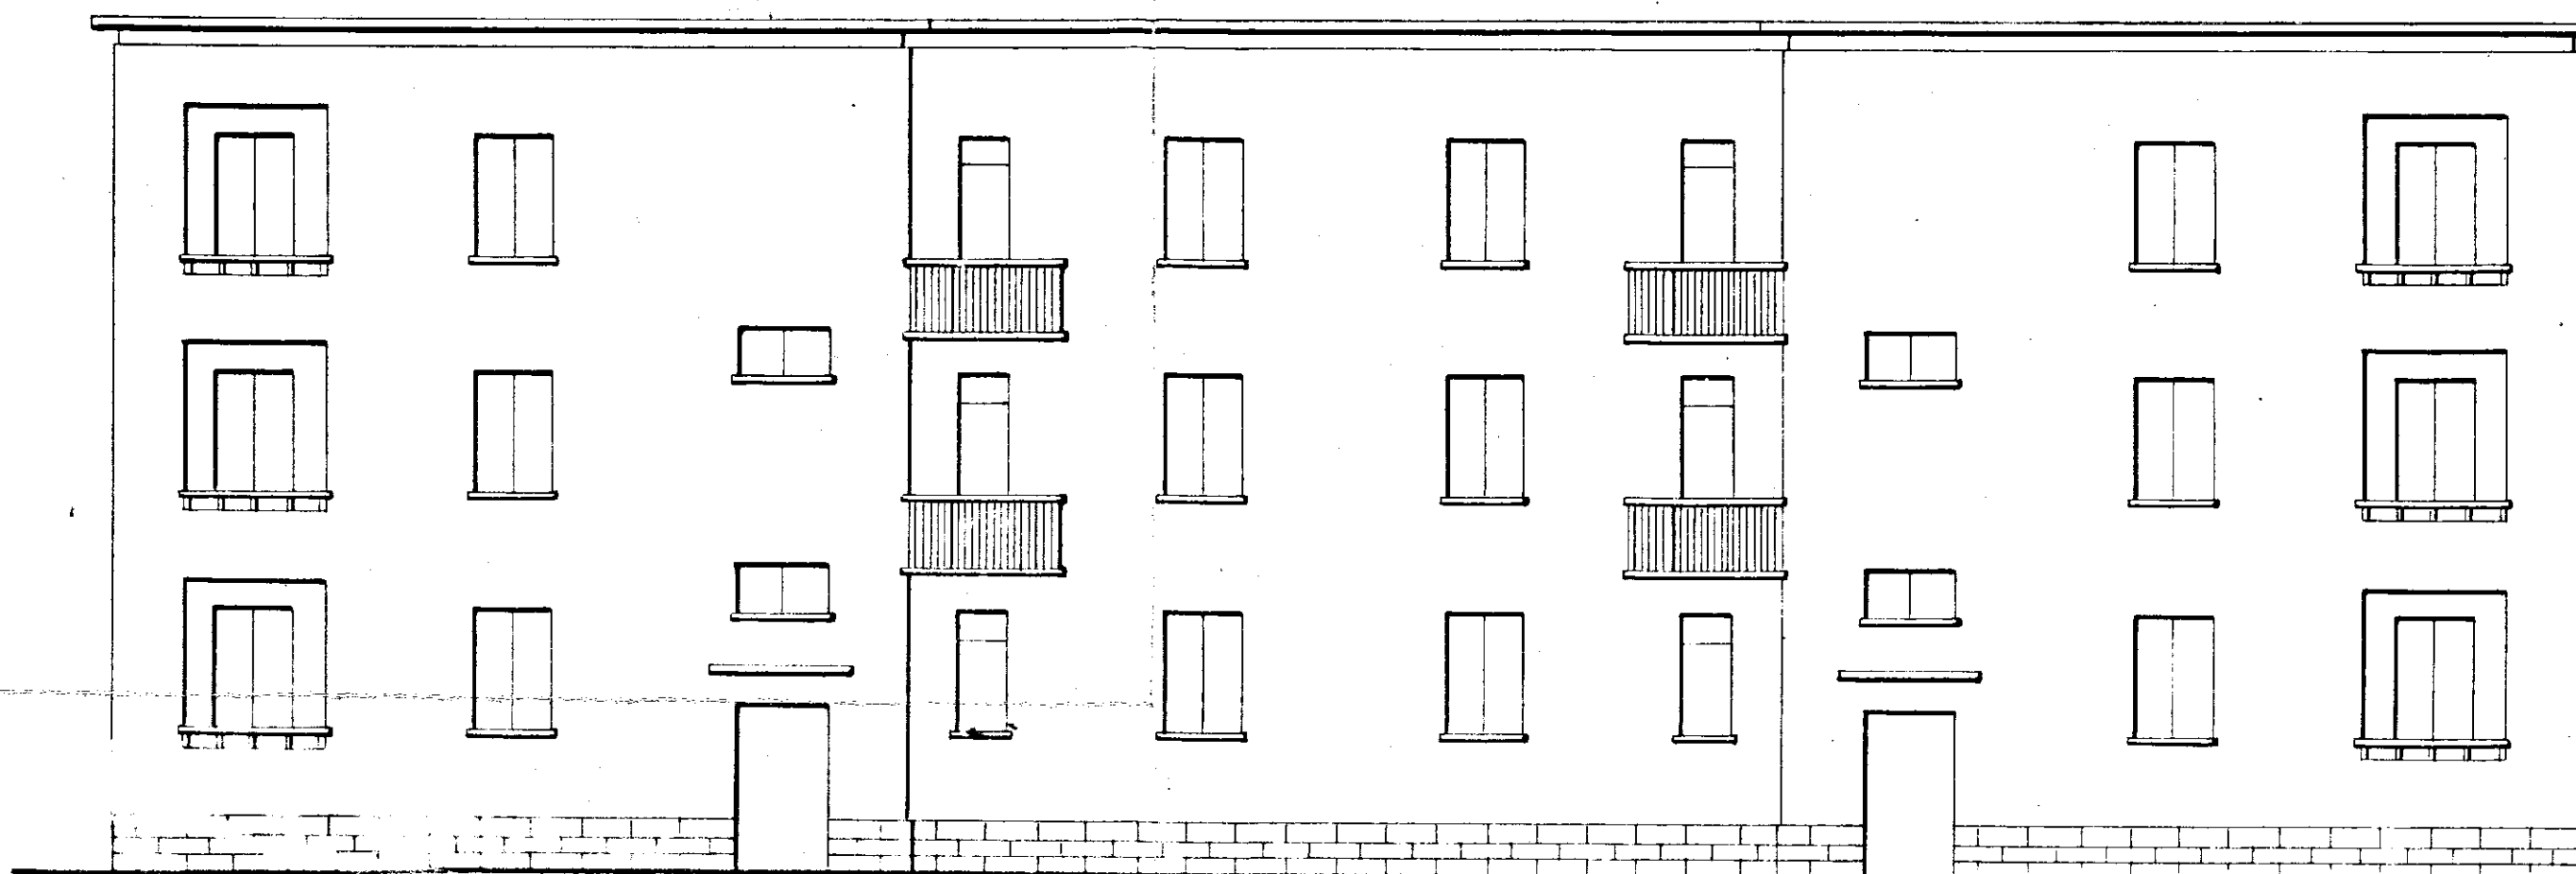

SEZIONE A-B - SCALA 1:100

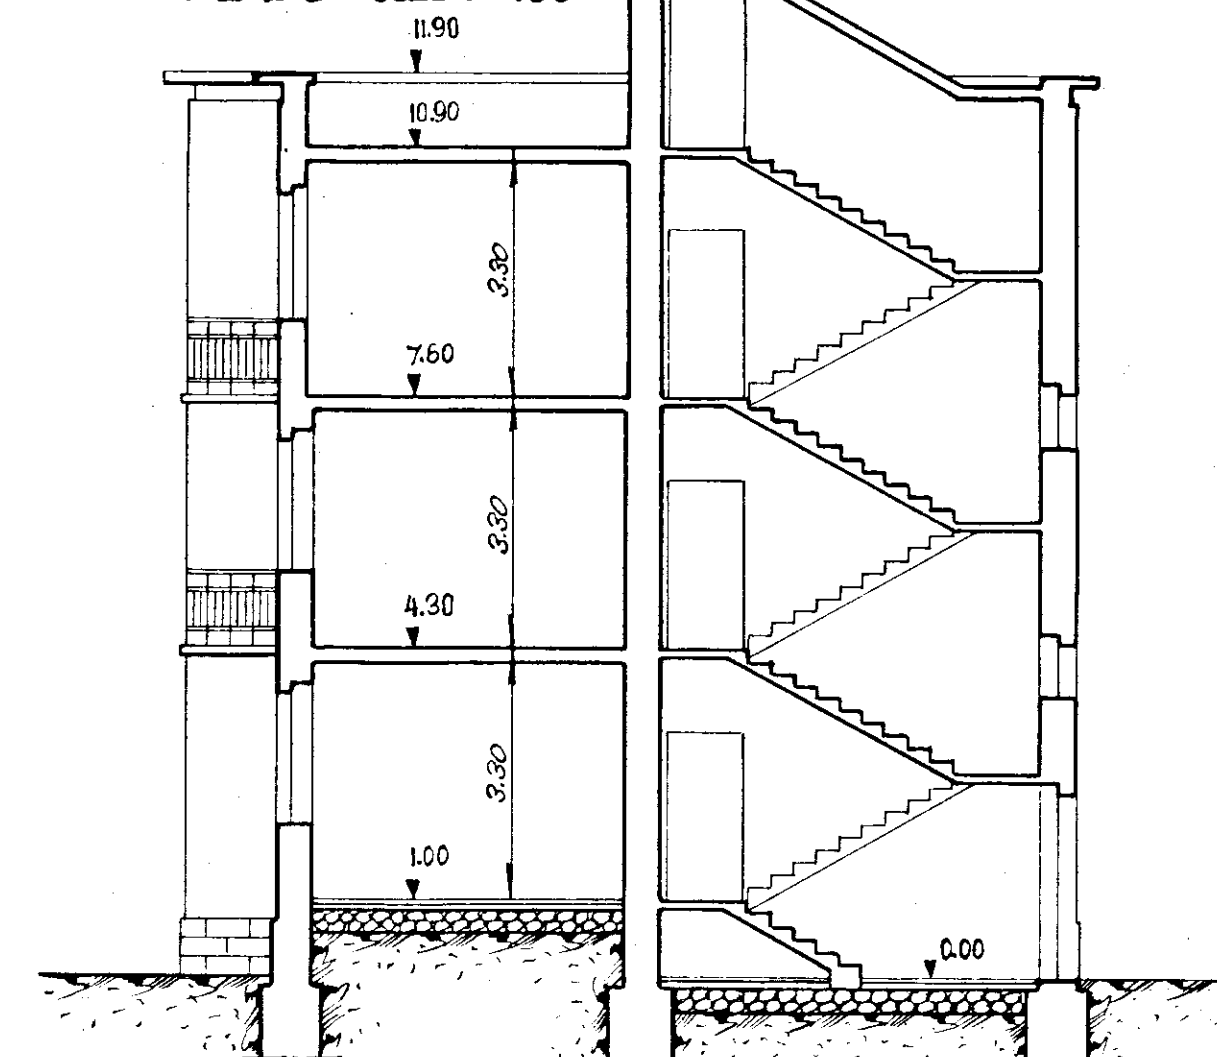

PLANIMETRIA - SCALA 1:1000

