
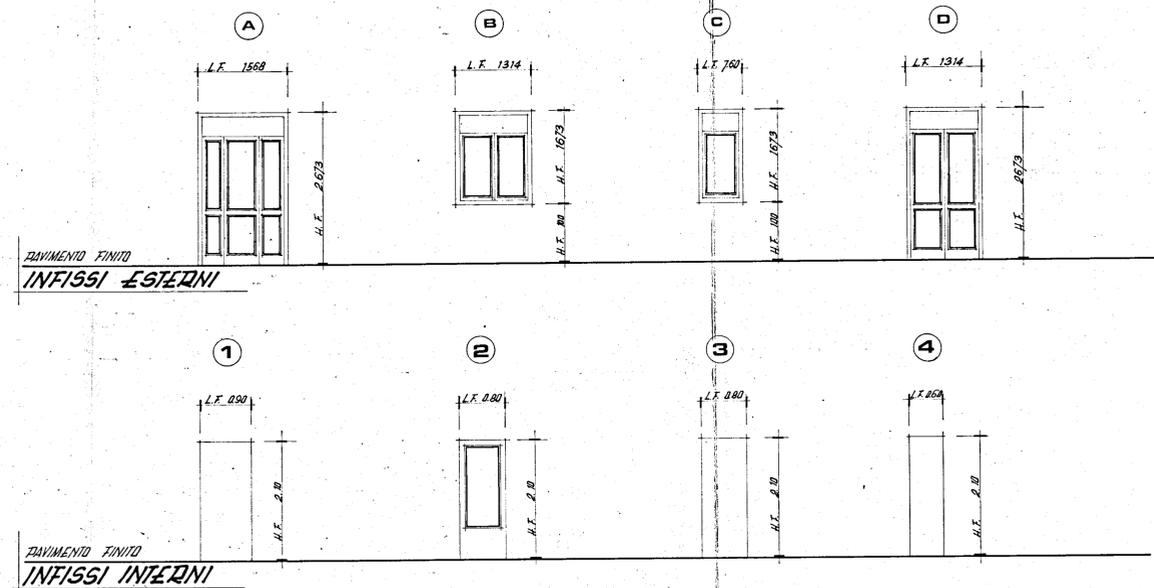
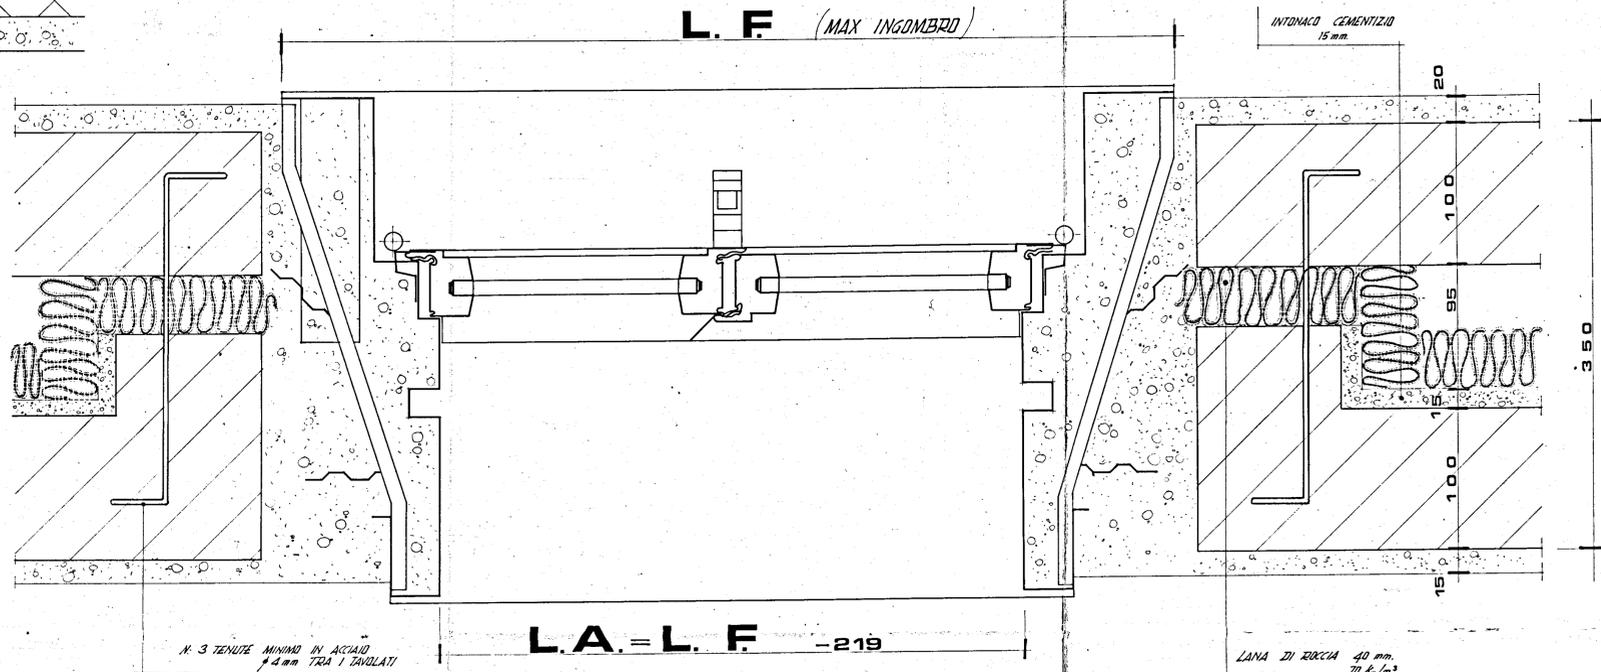
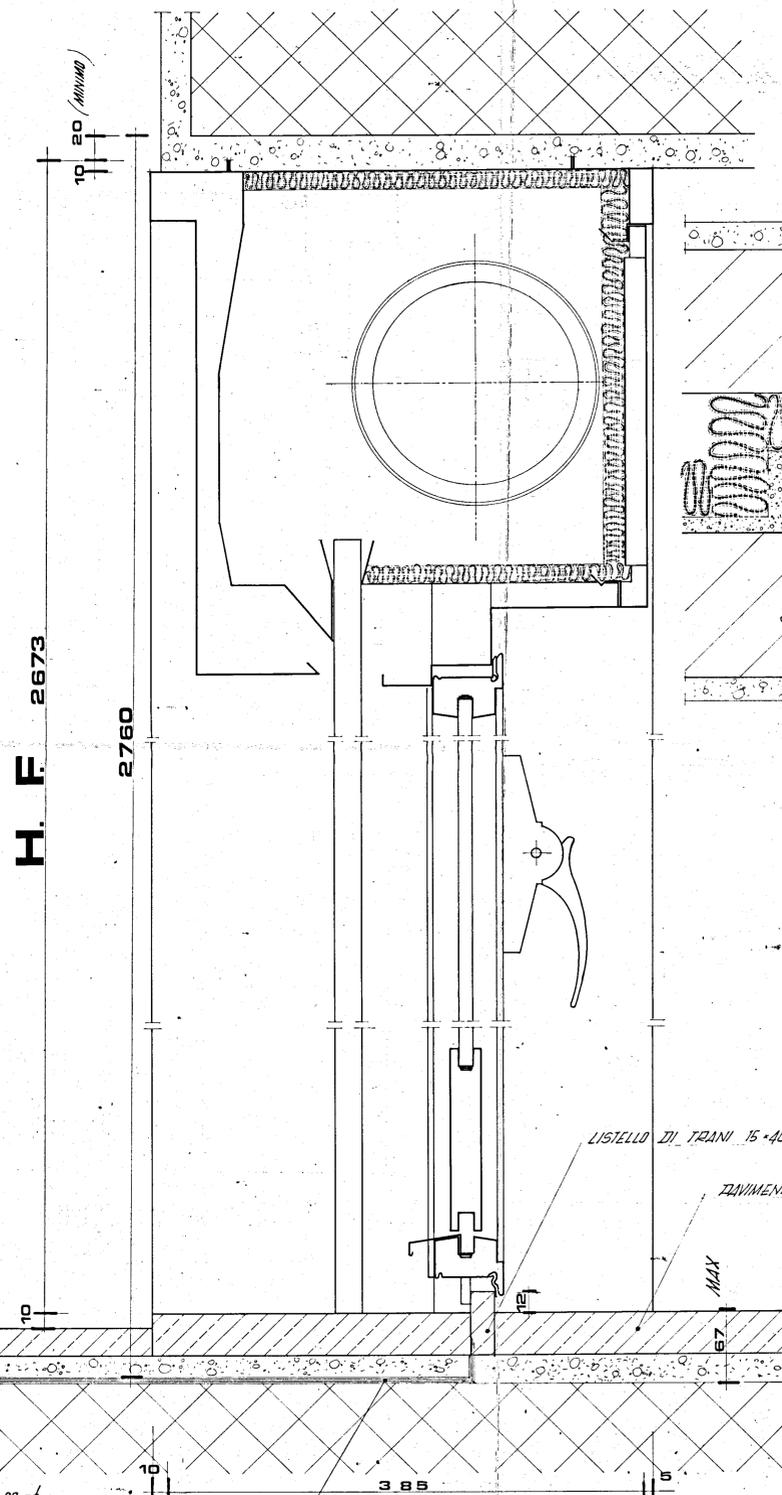


SEZIONE VERTICALE

SEZIONE VERTICALE

SEZIONE ORIZZONTALE

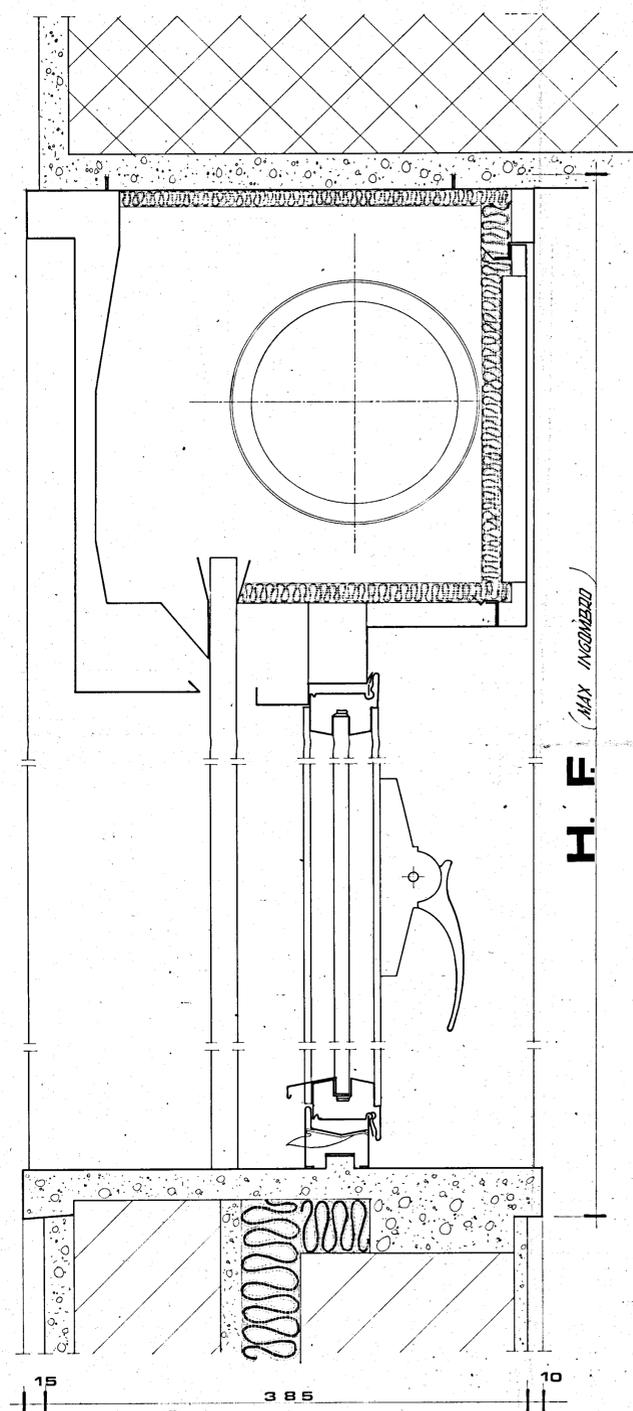

I.A.C.P. - BRINDISI

CASE POPOLARI IN S. PIETRO VERNOTICO - (BR)

programma di intervento n° 016/77/1
(legge 5-8-1978 n°457)
n° 19 alloggi

TAV. N°	7
DATA	20-11-1979
AGG.	
AGG.	
RAP.	1:2 - 1:50

PARTICOLARI NODI INFISSI

PROGETTO: *Malgaroli*
DOTT. ING. A. MALDARI - DOTT. ARCH. F. CUTRI

MISURE DEBLIGATE
INTERPIANO STRUTTURALE 3.00 m.
ALTEZZA STRUTTURE 0.24 m.
Differenza rustica 2.76 m.

IMPERMEABILIZZAZIONE DA DOPPIO STRATO DI CARTONE CATTAMATO E BITUME OSSIDATO