

A 68

C.E.P. BRINDISI

QUARTIERE COORDINATO RIONE "PARADISO,

I.A.C.P. (408) PROGETTO ESECUTIVO DIS. 166-167

LOTTO N° 8 PARTICOLARI PIANTE PIANI FONDAZ. E RIALZ. RAPP. 1:50

EDIFICIO N° 4 GRUPPO ARCH. AMENDOLA - ROMA - 10-4-1958

PROGETTISTI

ARCH. GIUSEPPE AMENDOLA - CARO GRUPPO

MARIA TERESA SARNO

CECILIA VARETTI

LUIGI CREMONA

ALDO VILLANI

SUP. UTILE 90 mq VANI LEGALI N° 6

INGRESSO = 3,48

CORRIDOIO = 7,99

SCABUZZINO = -

LAVATOIO = 2,55

BAGNO = 3,13

CUCINA = 6,80



FRANZO SOCC. = 21,14

LETTO = 16,14

LETTO = 14,89


LETTO = 12,05

TOTALE mq. 88,17 AL PIANO RIALZATO

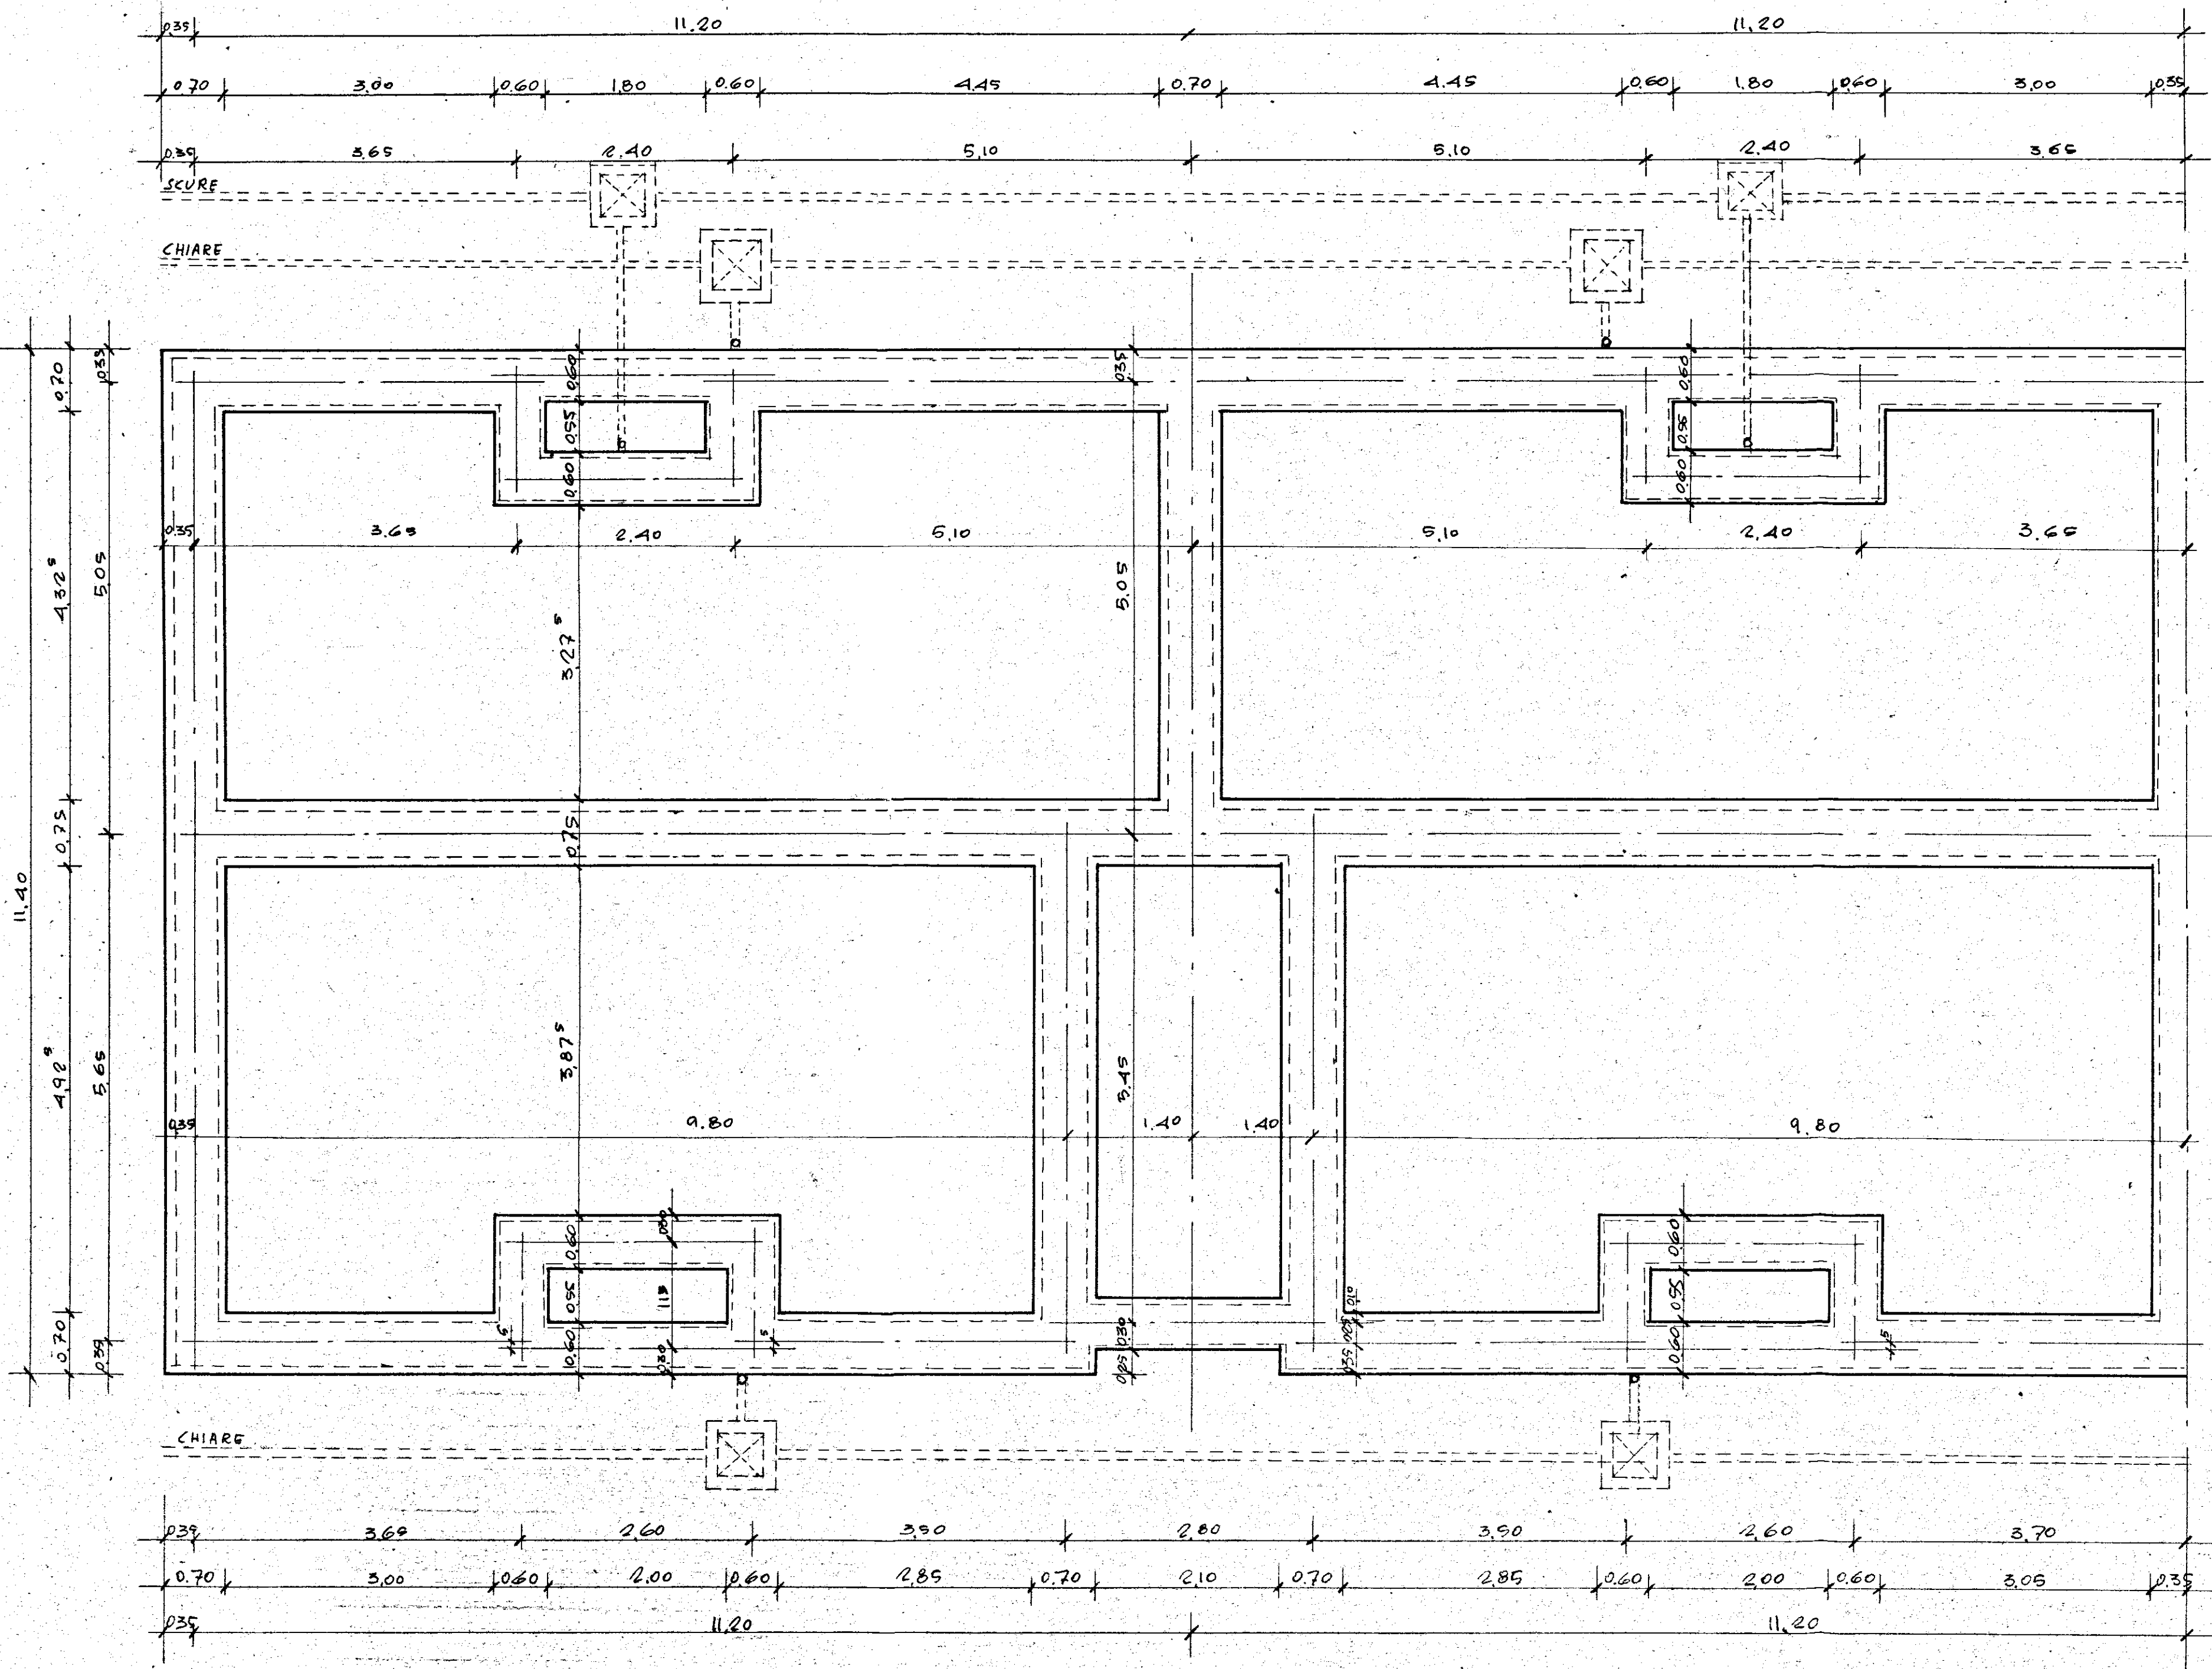
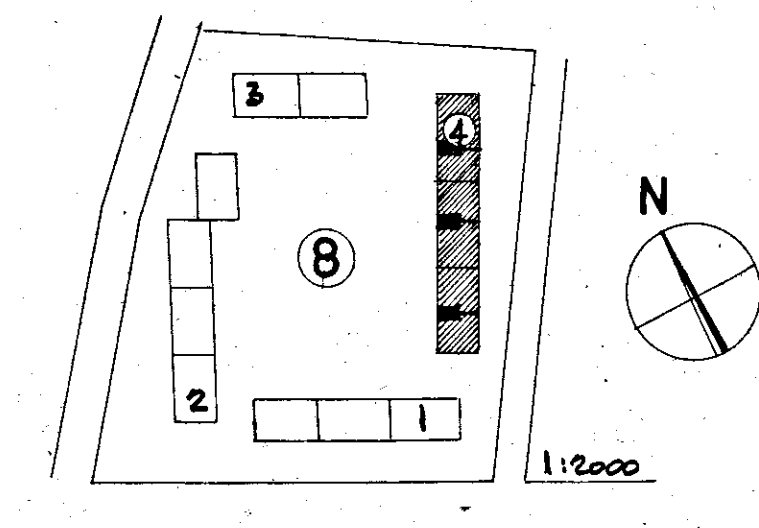


DIS. N° 166
FONDAZIONE E SCHEMA POGNE (PARTICOLARE DELLA PIANTA A Tav. N° 65)
RAPP. 1:50

TABELLA INFISSI ESTERNI ED INTERNI PIANO RIALZATO - SCALE N° 3 - APP. N° 6 -

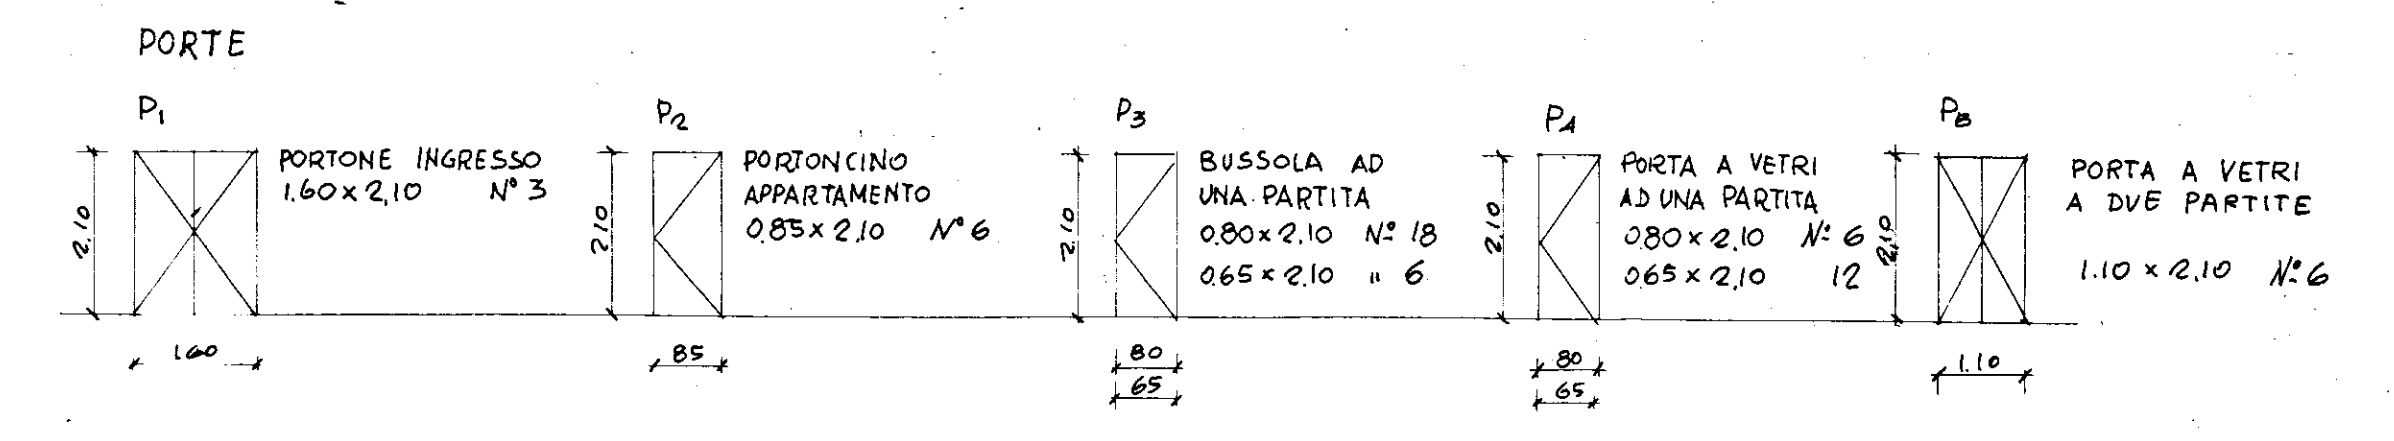

N.B.
LE LUCI SONO RIFERITE AL NETTO.
I TIPI F₁-F₂-F₃-F₅ SONO A CASSETTONE
CON PERSIANE ALLA ROMANA
IL TIPO F₆ - CON AVVOLGIBILE -

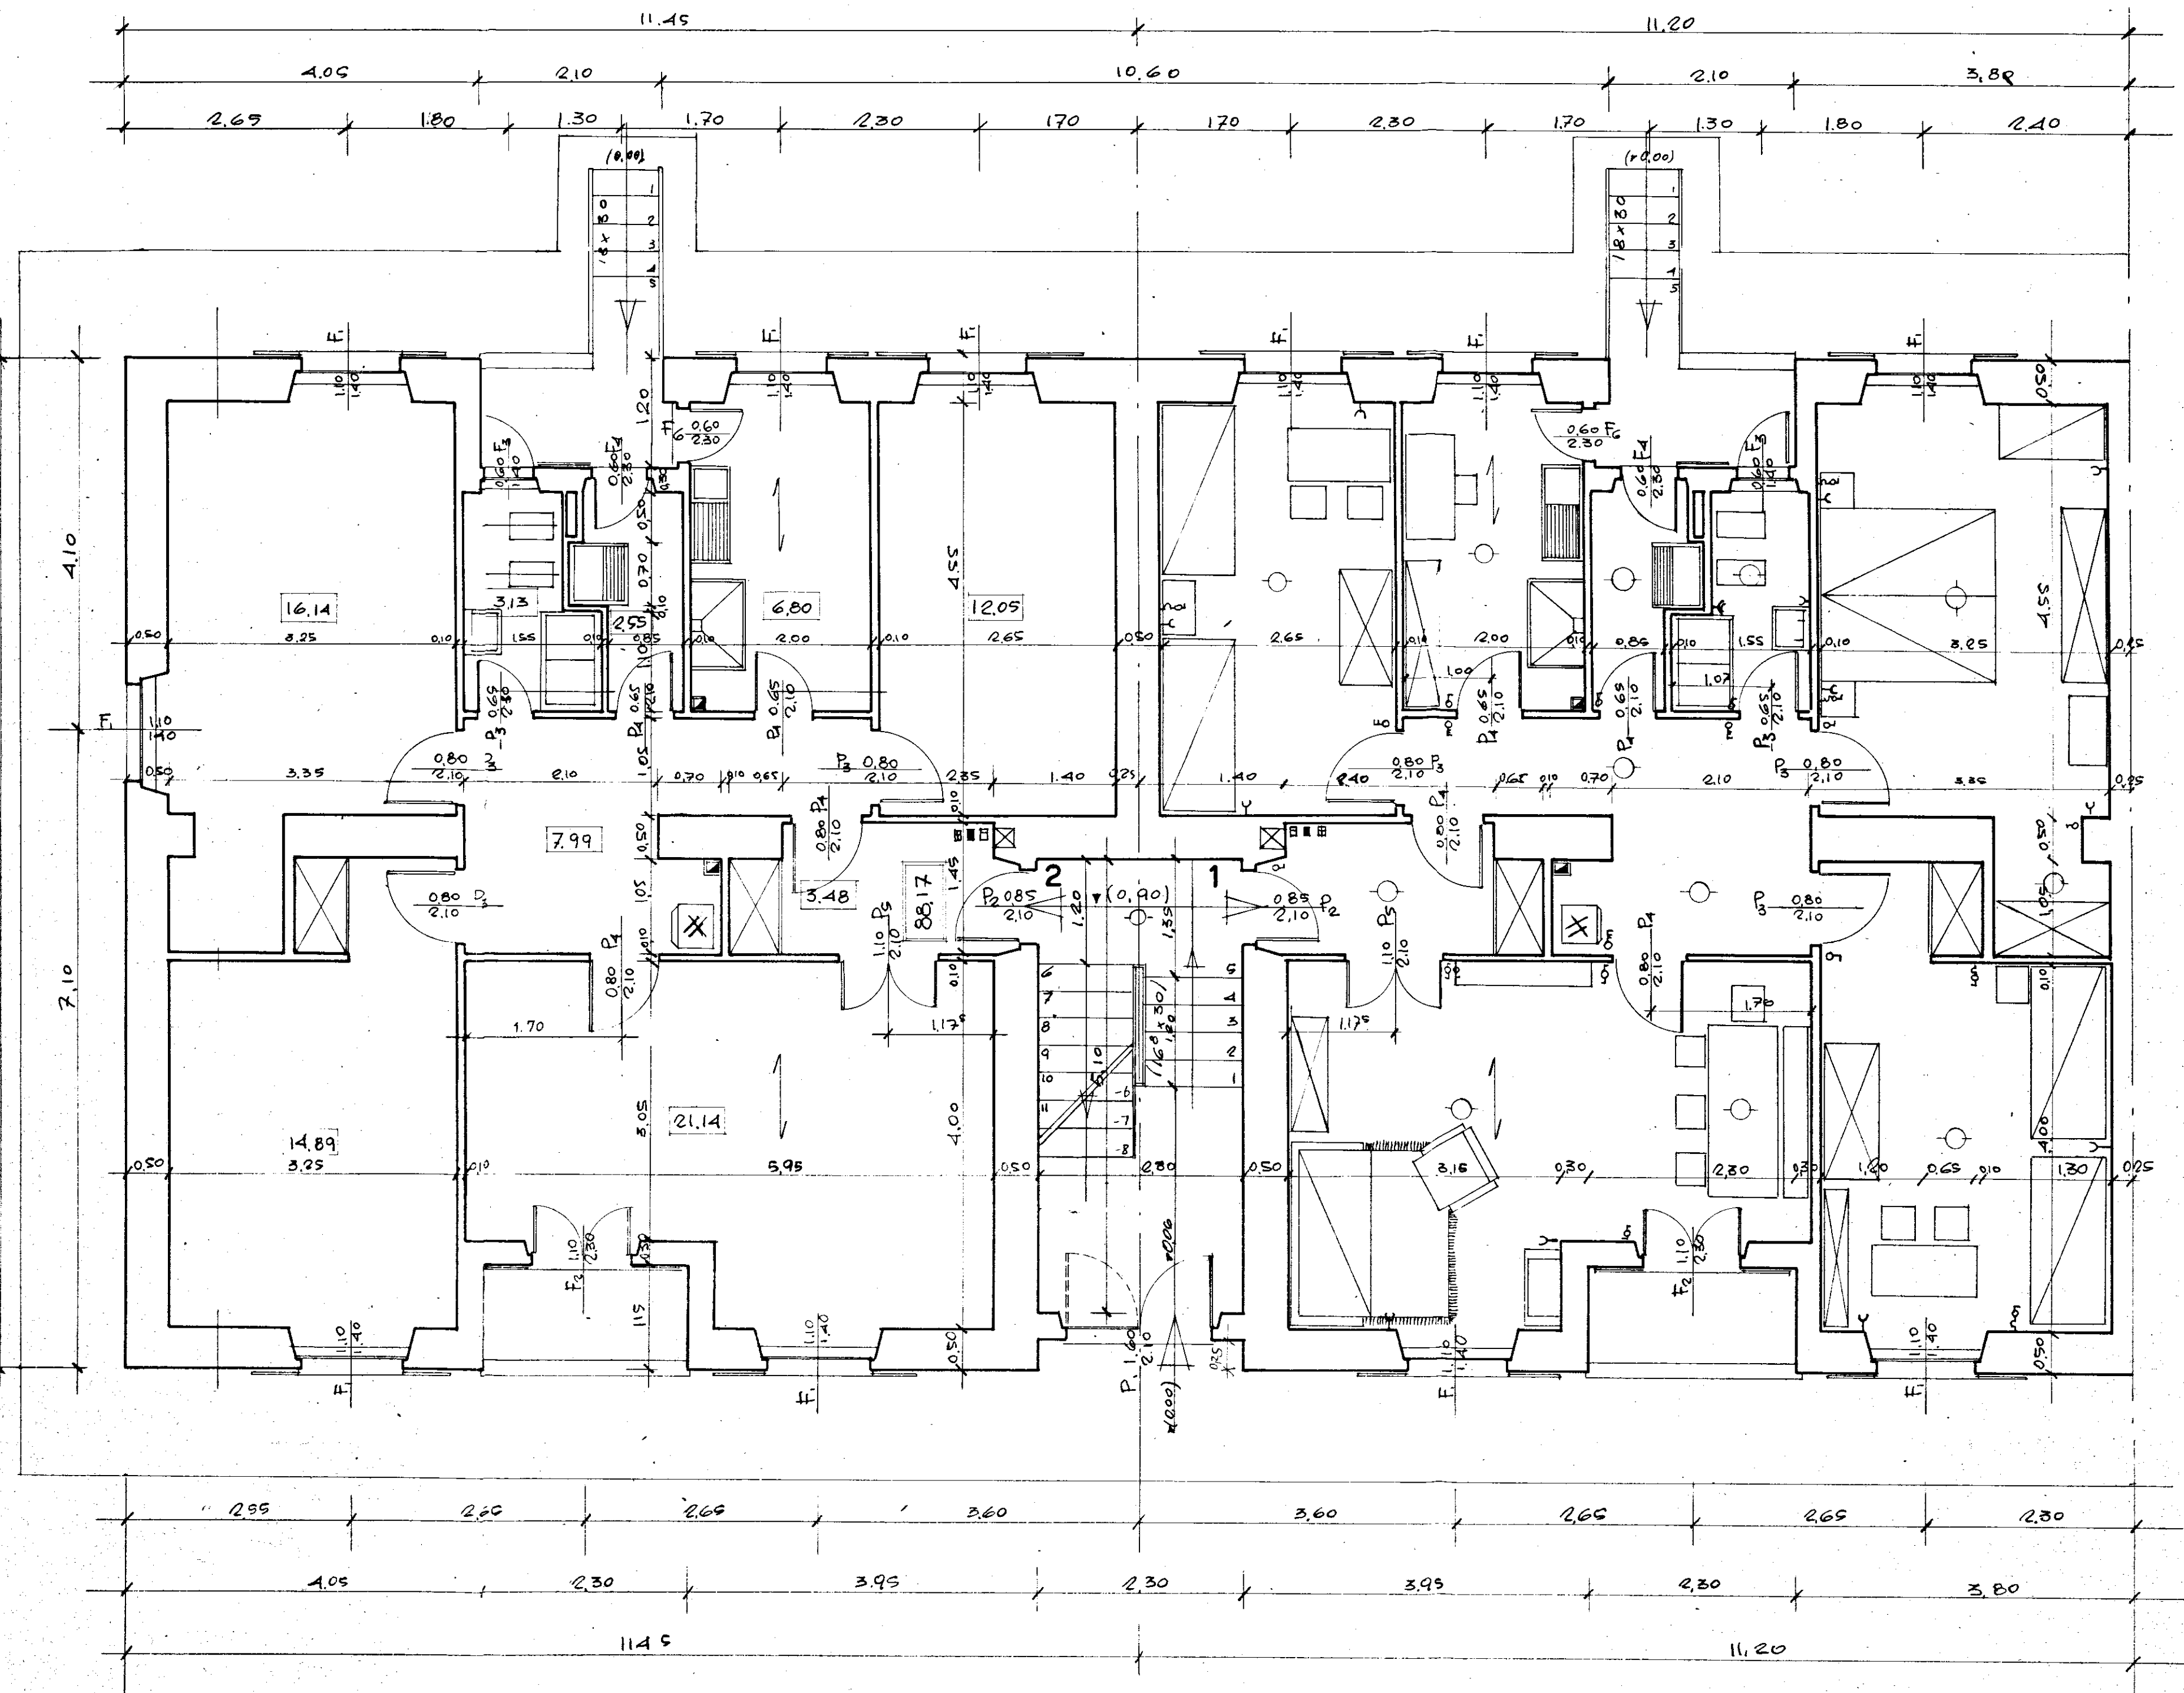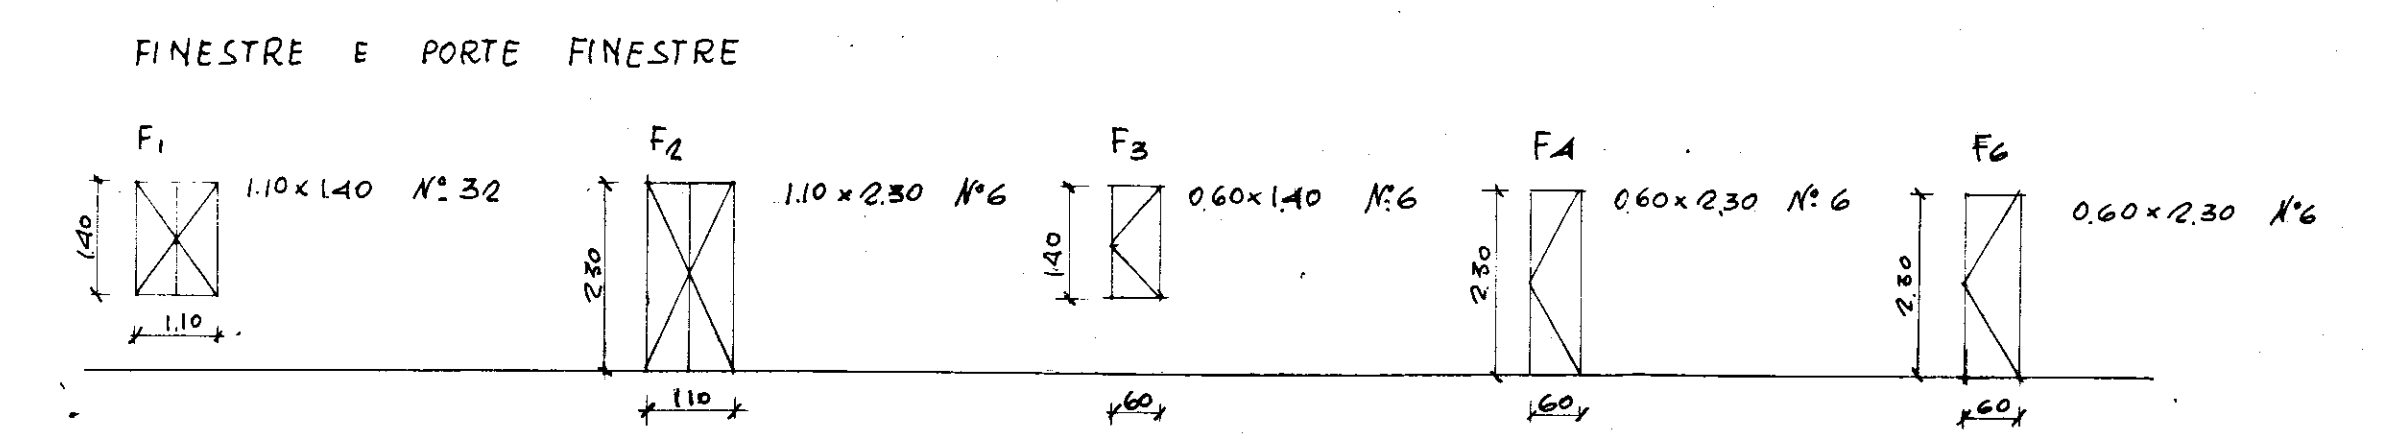

DIS. N° 167
PIANO RIALZATO (PARTICOLARE DELLA PIANTA
RAPP. 1:50 A Tav. N° 65)