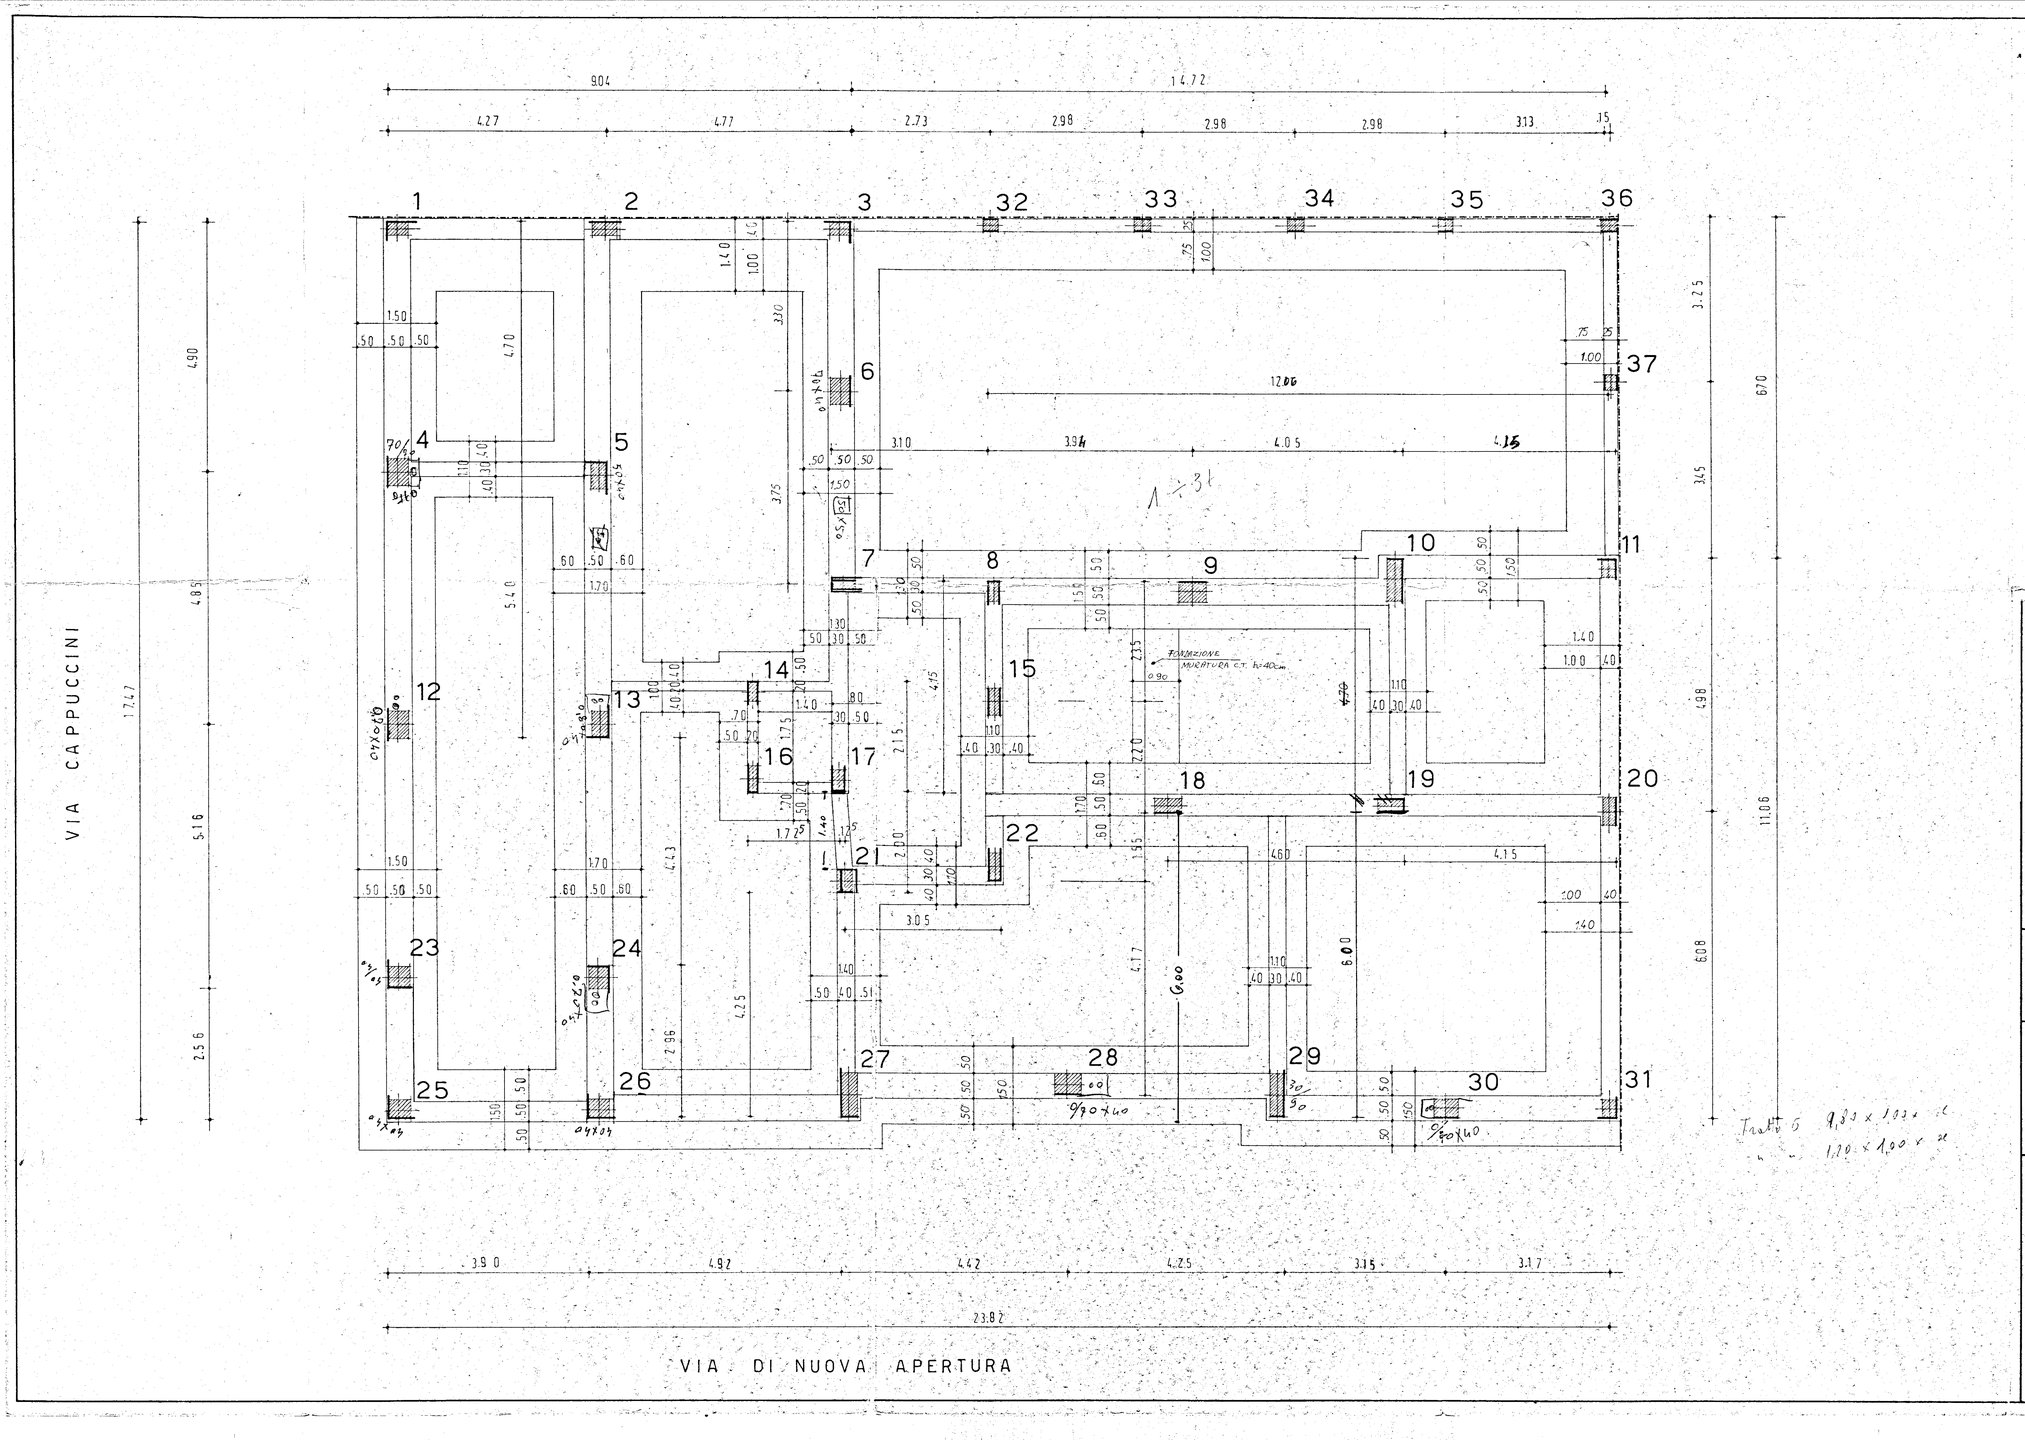

STUDIO TECNICO
JURILLI ING. GIUSEPPE
BRINDISI - v. Tarantini 4/a - t. 23074

ING. GIUSEPPE JURILLI
ORDINE INGEGNERI PROV. BRINDISI N. 241

STUDIO TECNICO	ING. IURILLI GIUSEPPE via TARANTINI 4/a BRINDISI

FABBRICATO SOCIALE COOPERATIVA

CASA E GIARDINO

VIA CAPUCCINI - BRINDISI -

PIANTA FONDAZIONI E FILI FISSI

Scala 1:50

CONGLOMERATO CEMENTIZIO QL. 5 DI CEMENTO TIPO 425
FERRO OMOGENEO A.M. Aq 42÷50