FRANCAVILLA F. c/16978
FABBRICATO n°. 2-4-7
TAVOLA n° 7

PIANTA FONDAZIONI MURI SUPPLEMENTARI

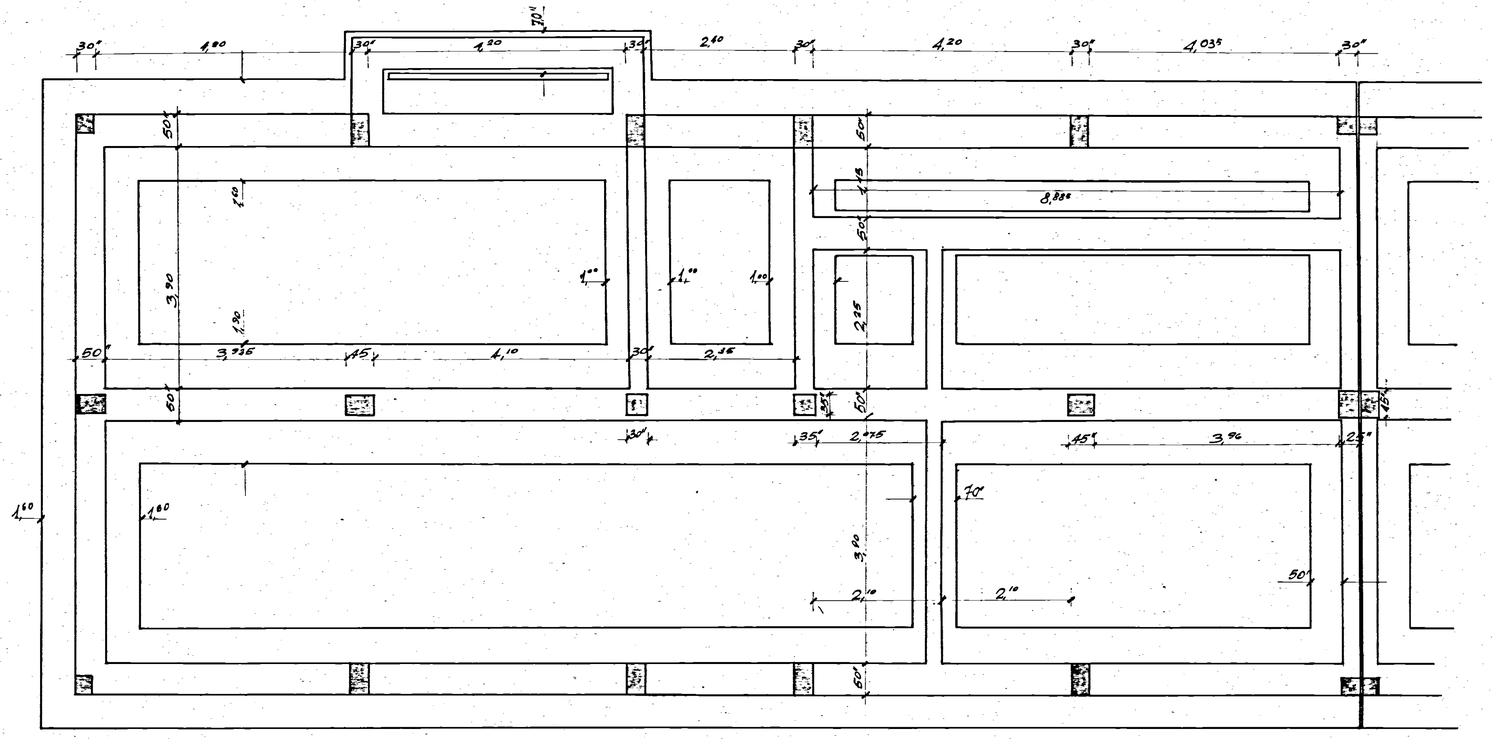

IMPRESA

DIRETTORE DEI LAVORI

SCALA 1:50