


1  $\phi 12$  sl.  $\phi 8/30^\circ$   
Cls. a 300 Kg

4  $\phi 12$  sl.  $\phi 8/30^\circ$   
Cls. a. 300 Kg.

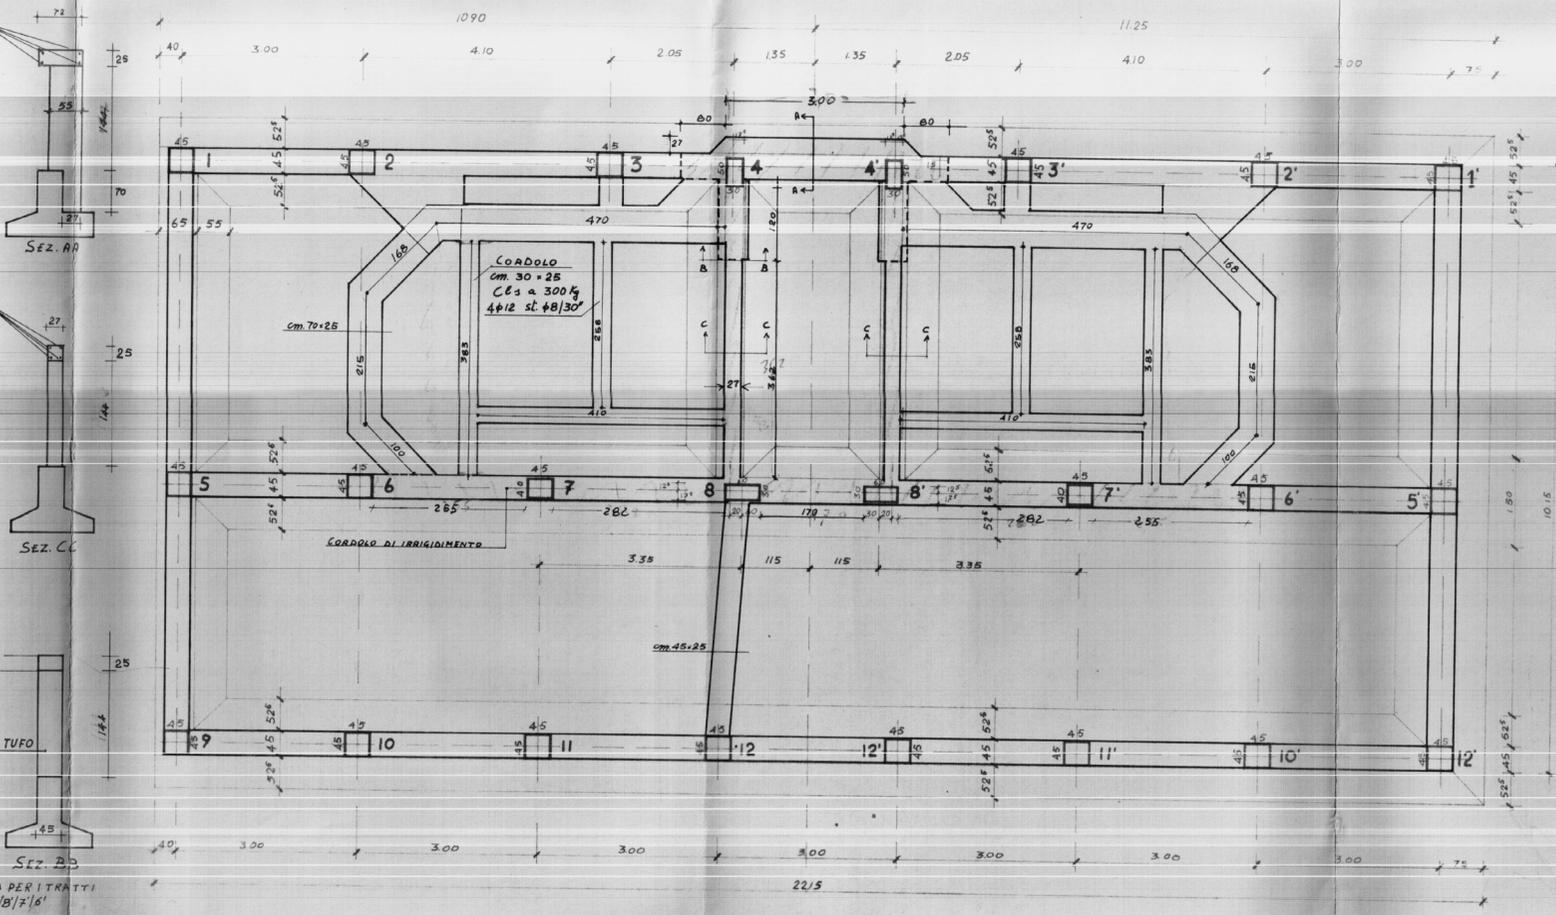

IMPRESA CORDARO, BRINDISI, CORSO ROMA 101  
QUARTIERE S. ELIA, BRINDISI  
PALAZZINA TIPO "B", IN LINEA  
**FONDAZIONE**

PAL. B ELEMENTO 4A

SCALA 1:50

MURATURA DI TUFO

SEZ. DD

VALIDA PER I TRATTI  
4/2/8/3/7/10'

IMPRESA  
*[Signature]*

*[Signature]*  
DIRETTORE DEI LAVORI