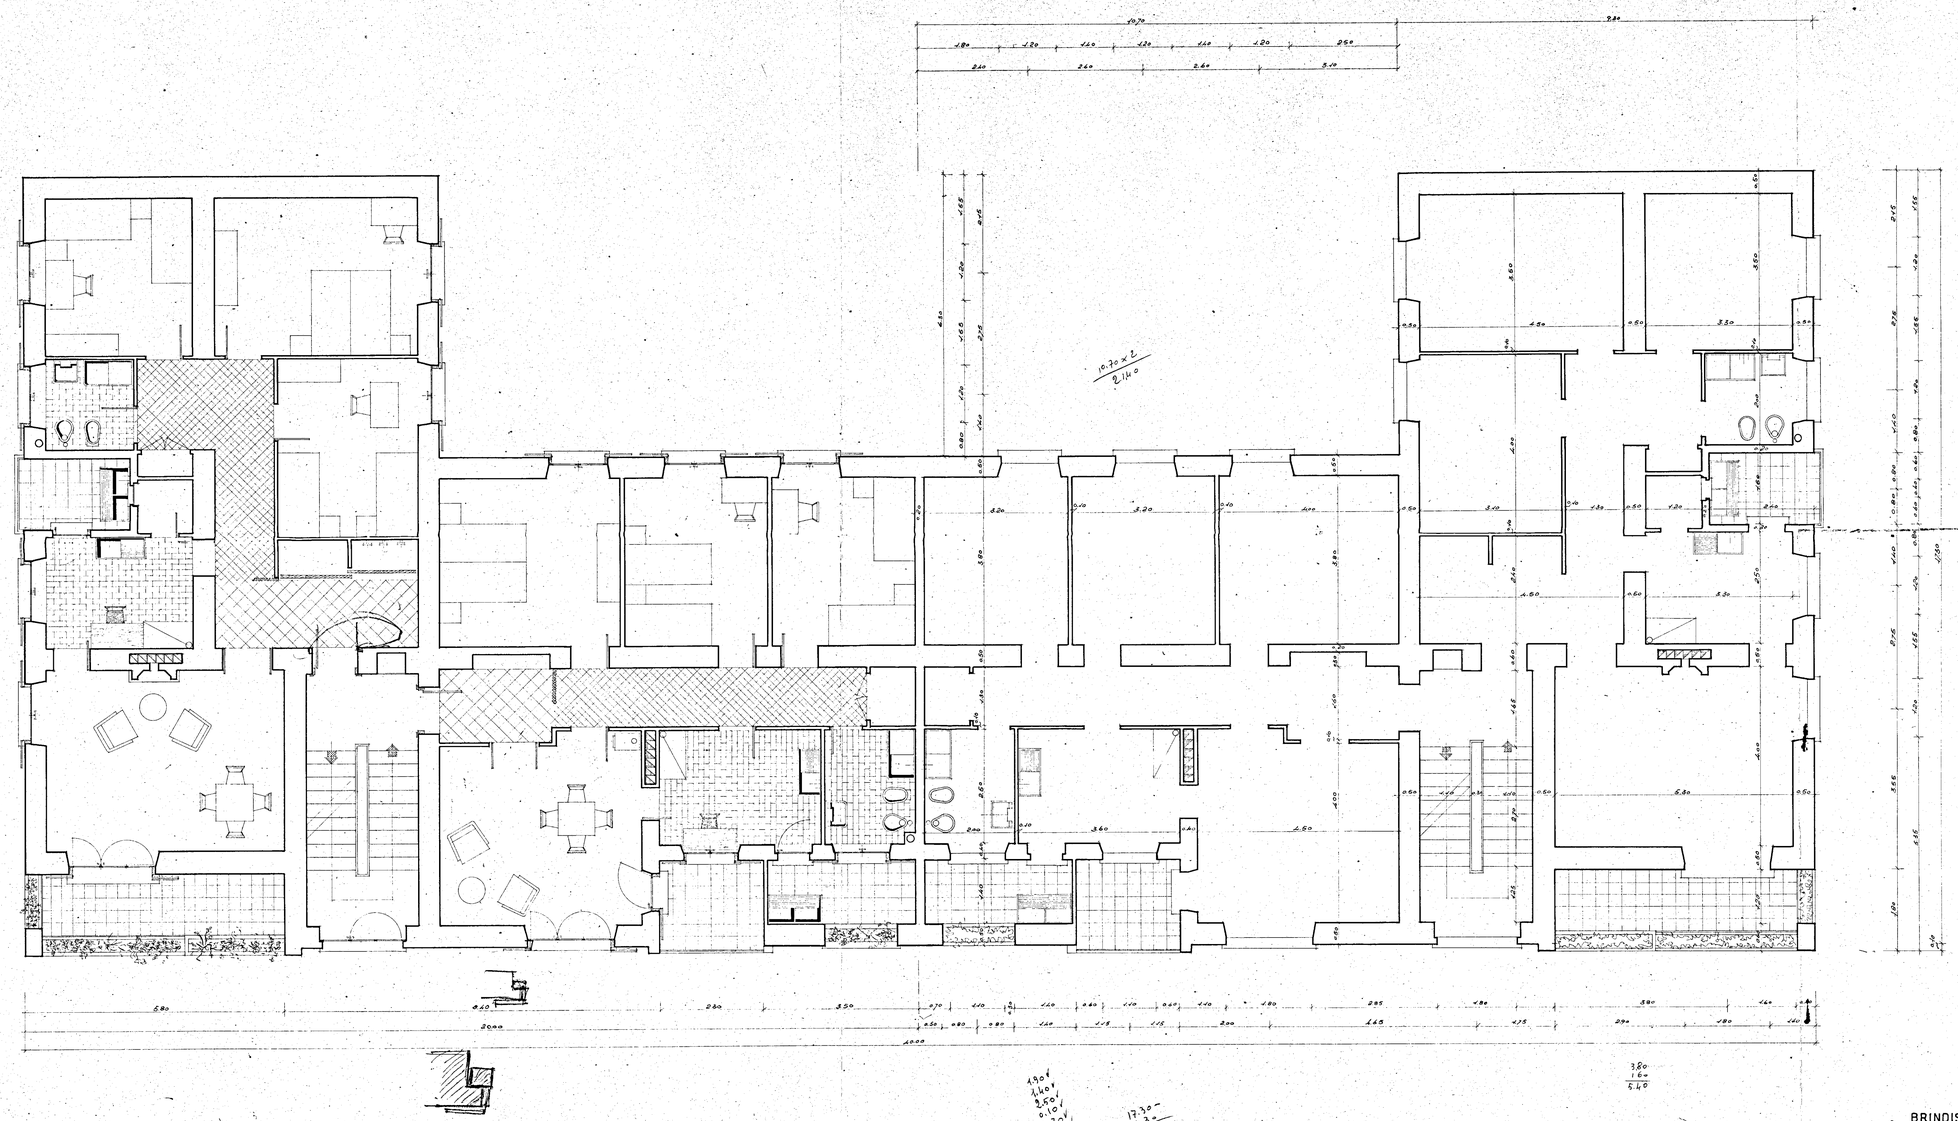

INA CASA

BRINDISI - ISTITUTO AUTON. CASE POPOLARI

PROGETTO CASE RIONE CASALE LOTTI G. L.

PIANTA PIANO TIPO - RAPP. 1:50

ARCH. COSTANTINO FORLEO - VIA CESENA 50 - ROMA