





planimetria generale

repp. 1:200

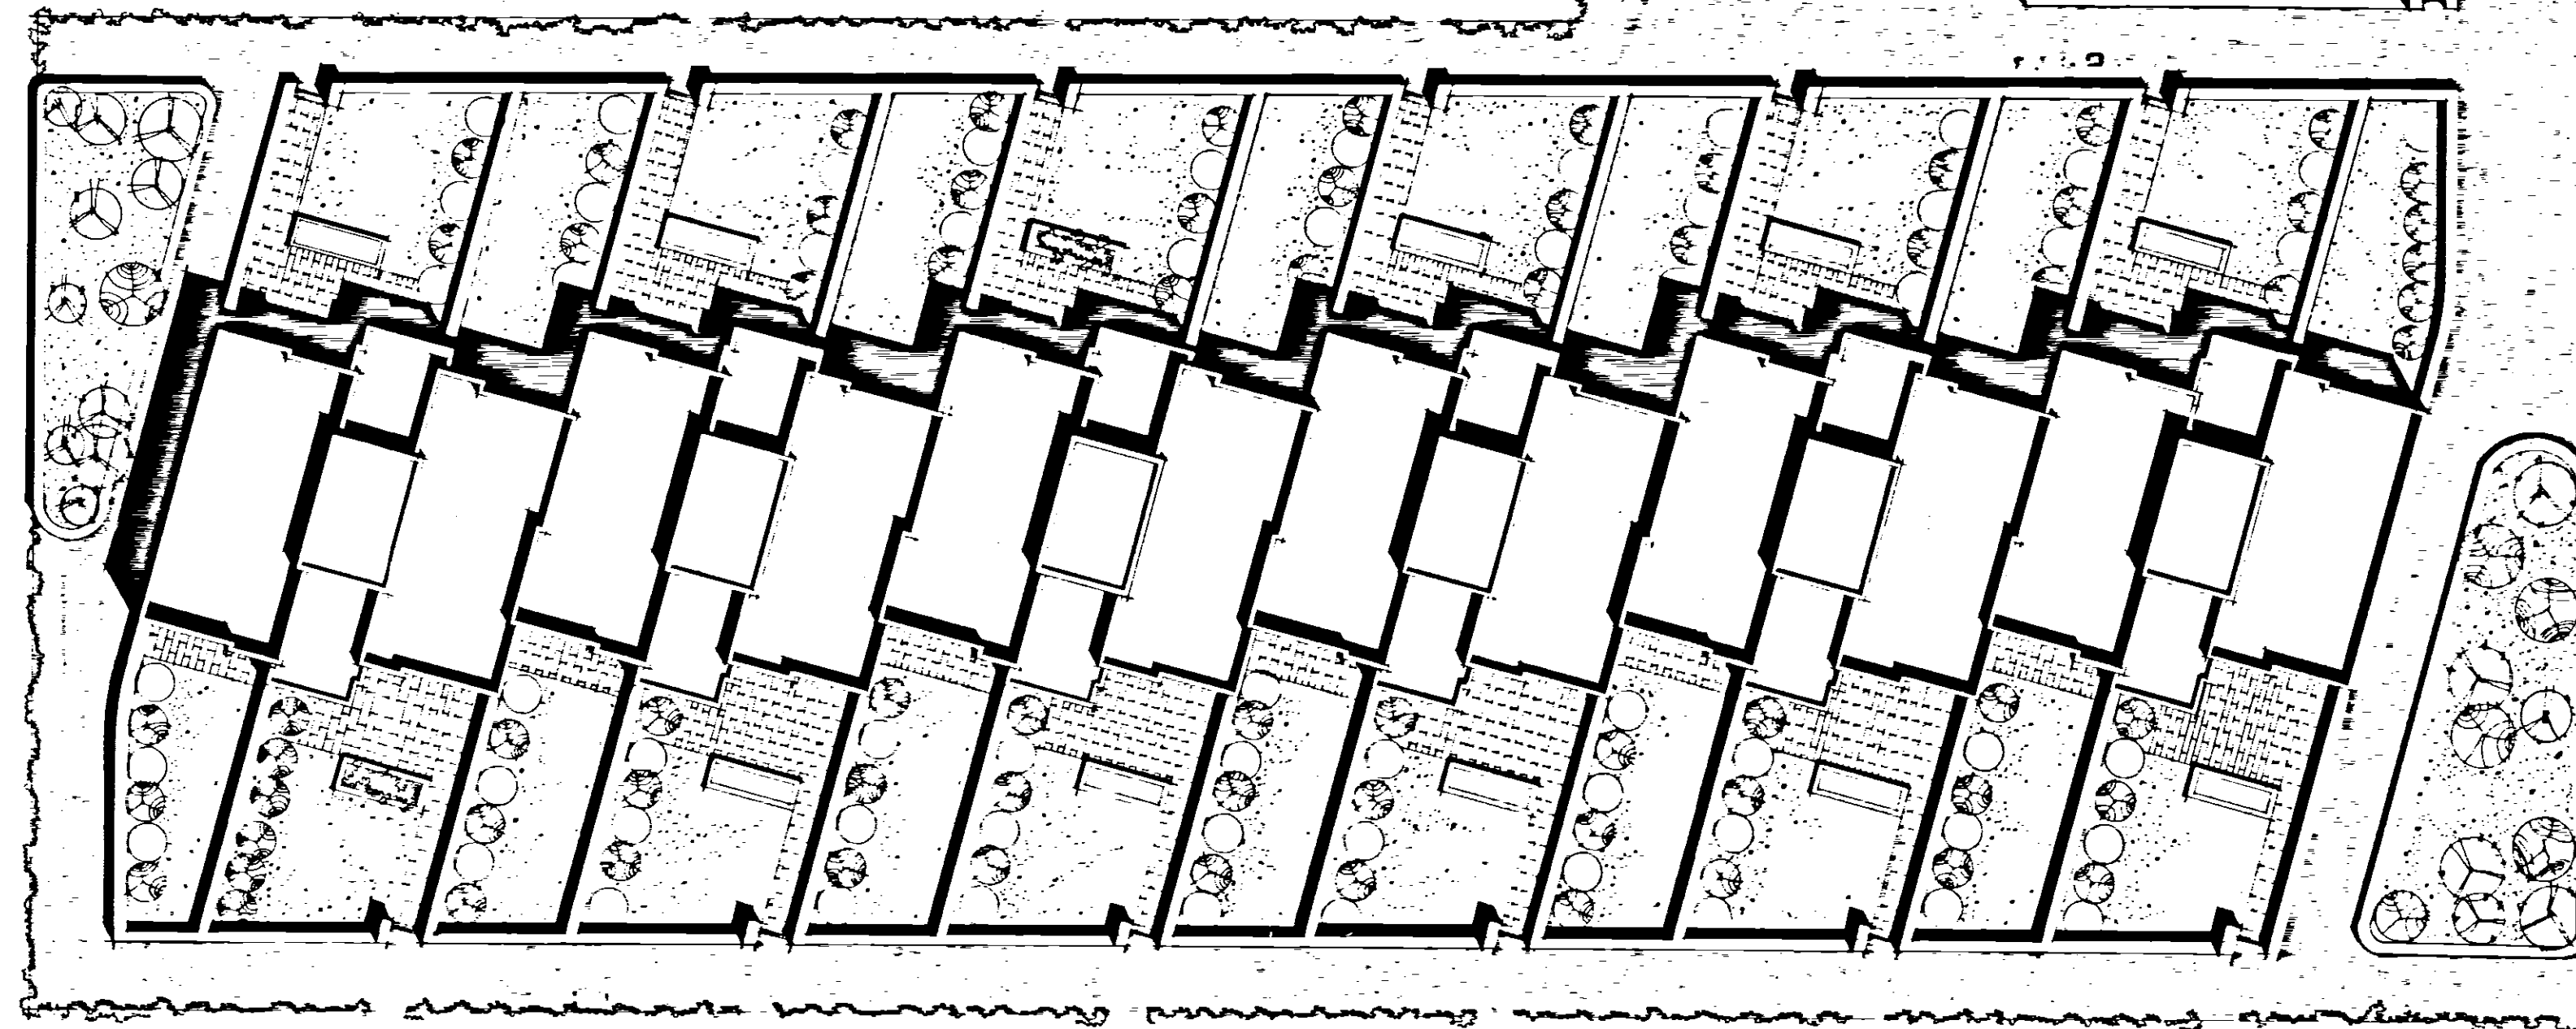

rilievo lotto

repp. 1:200

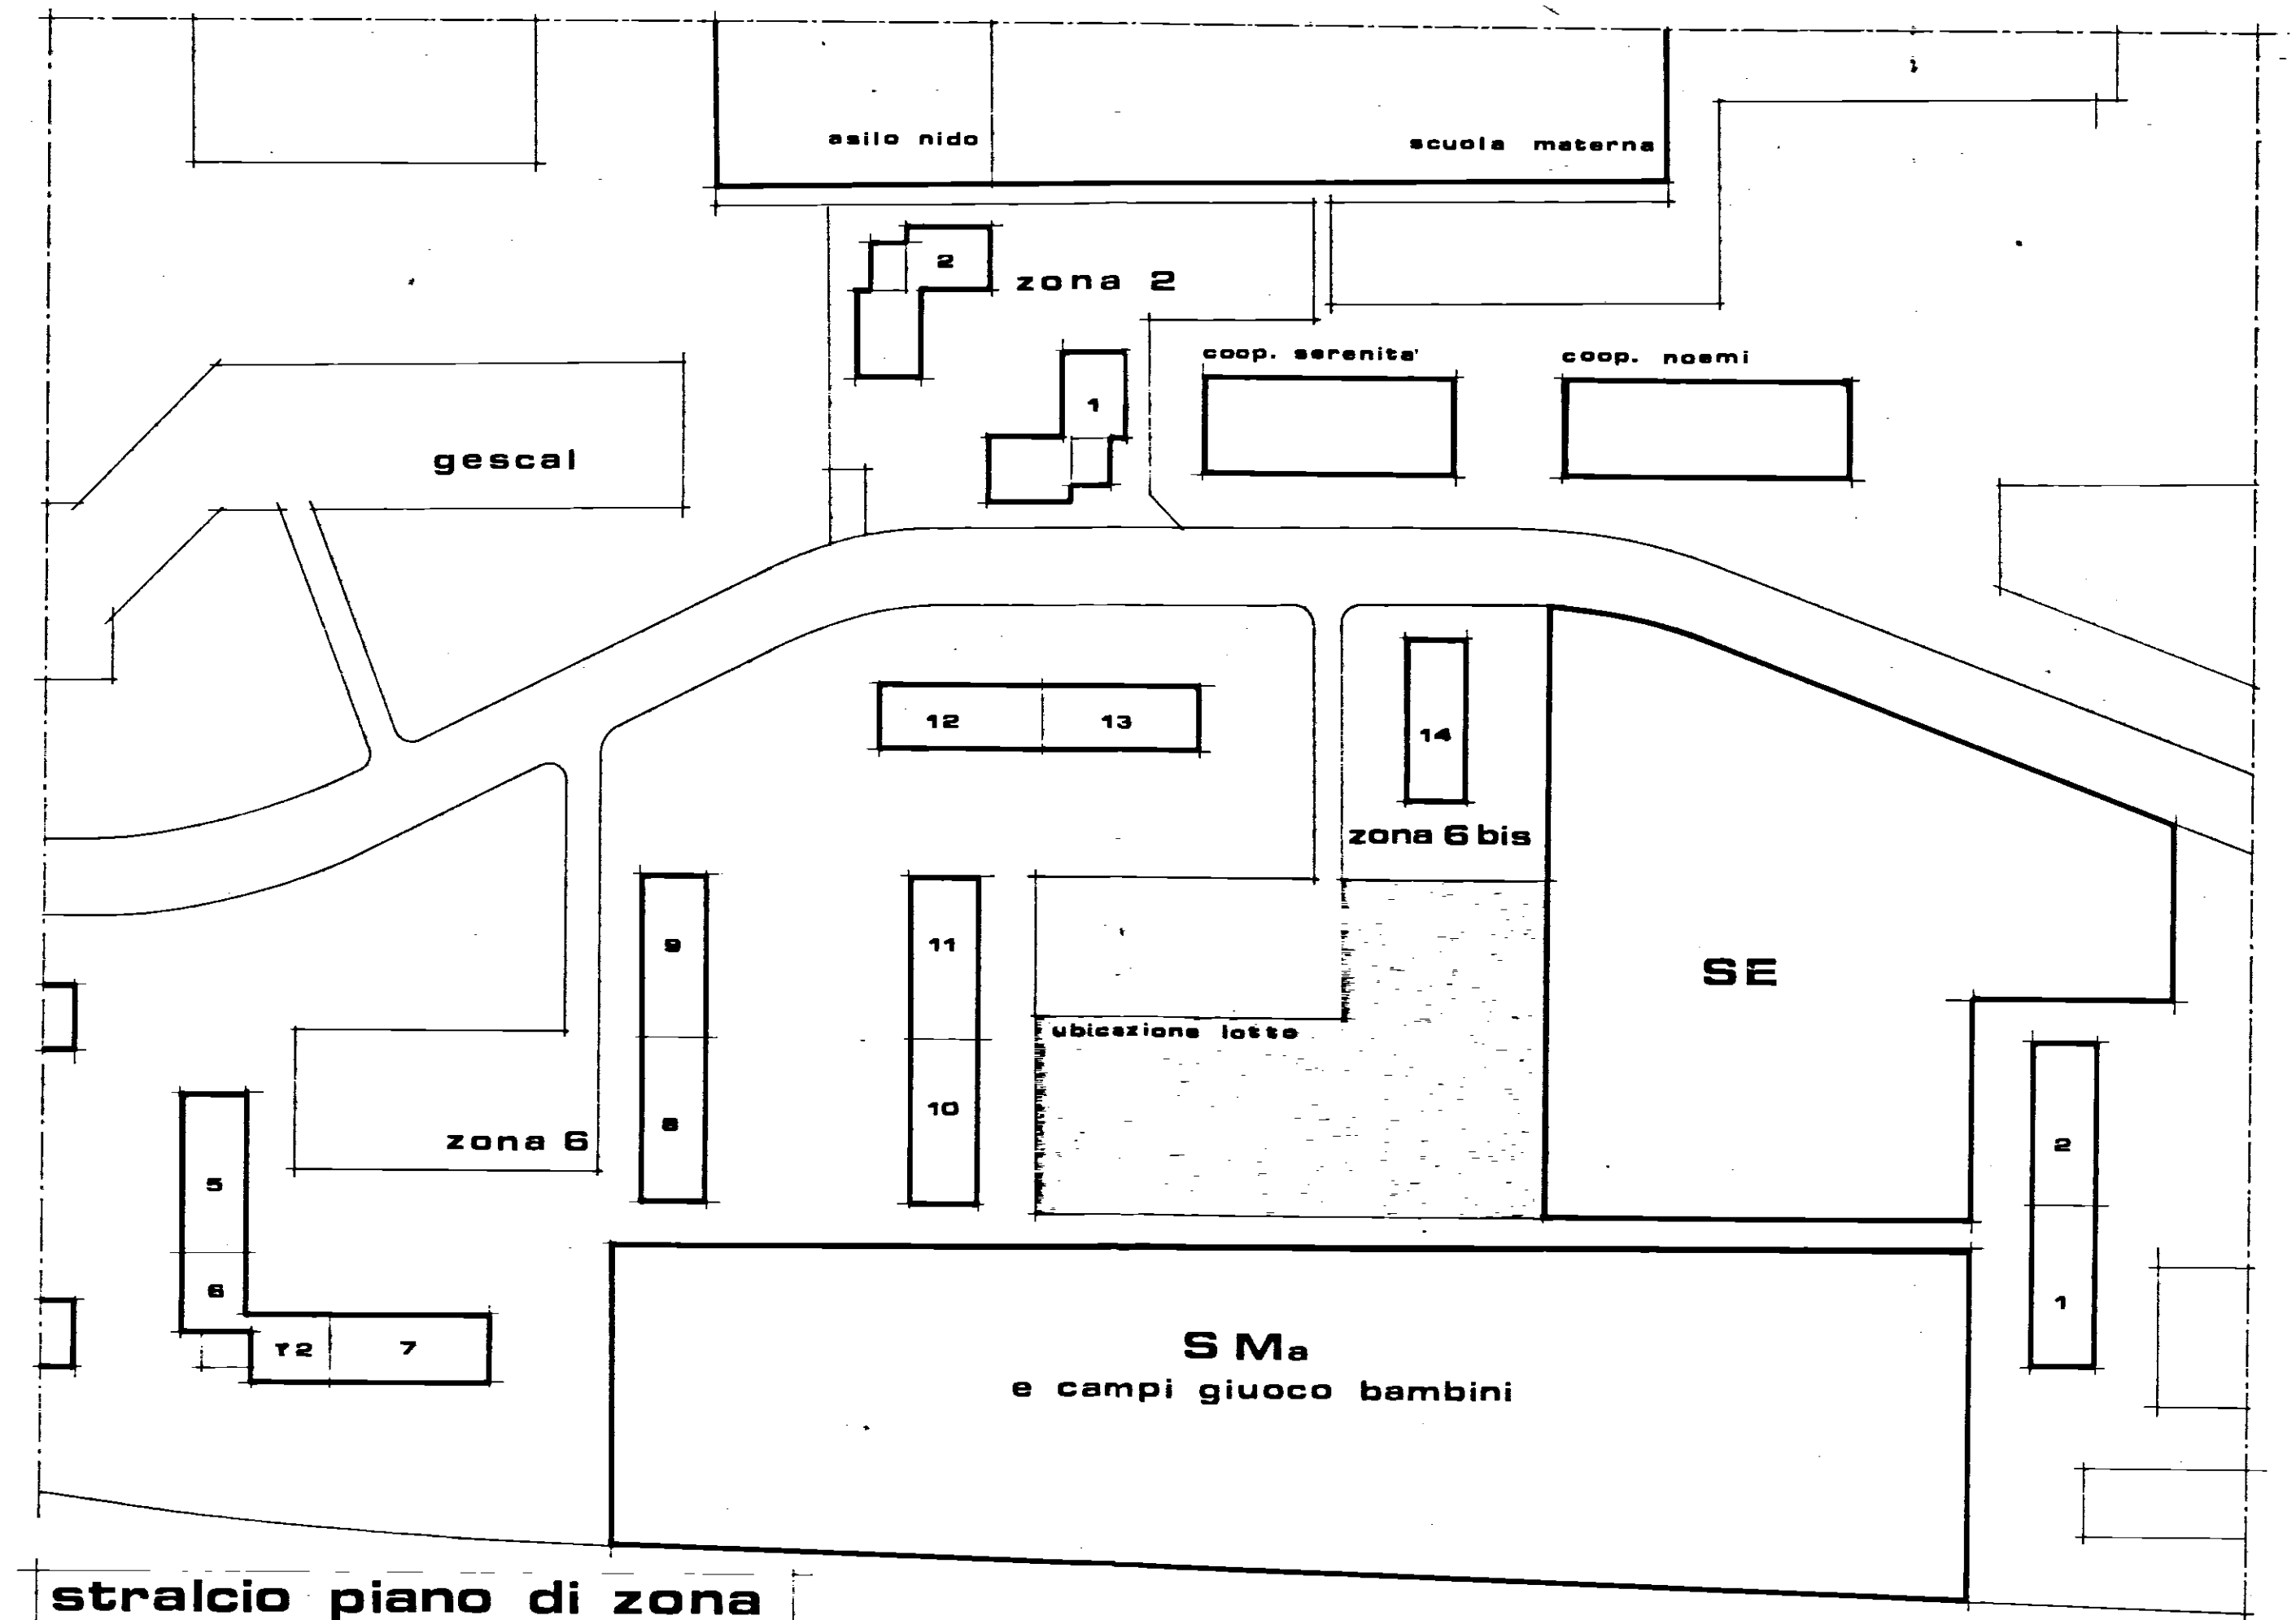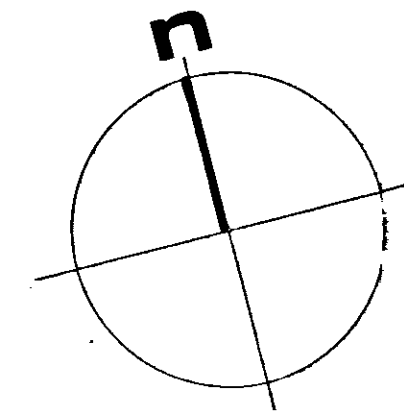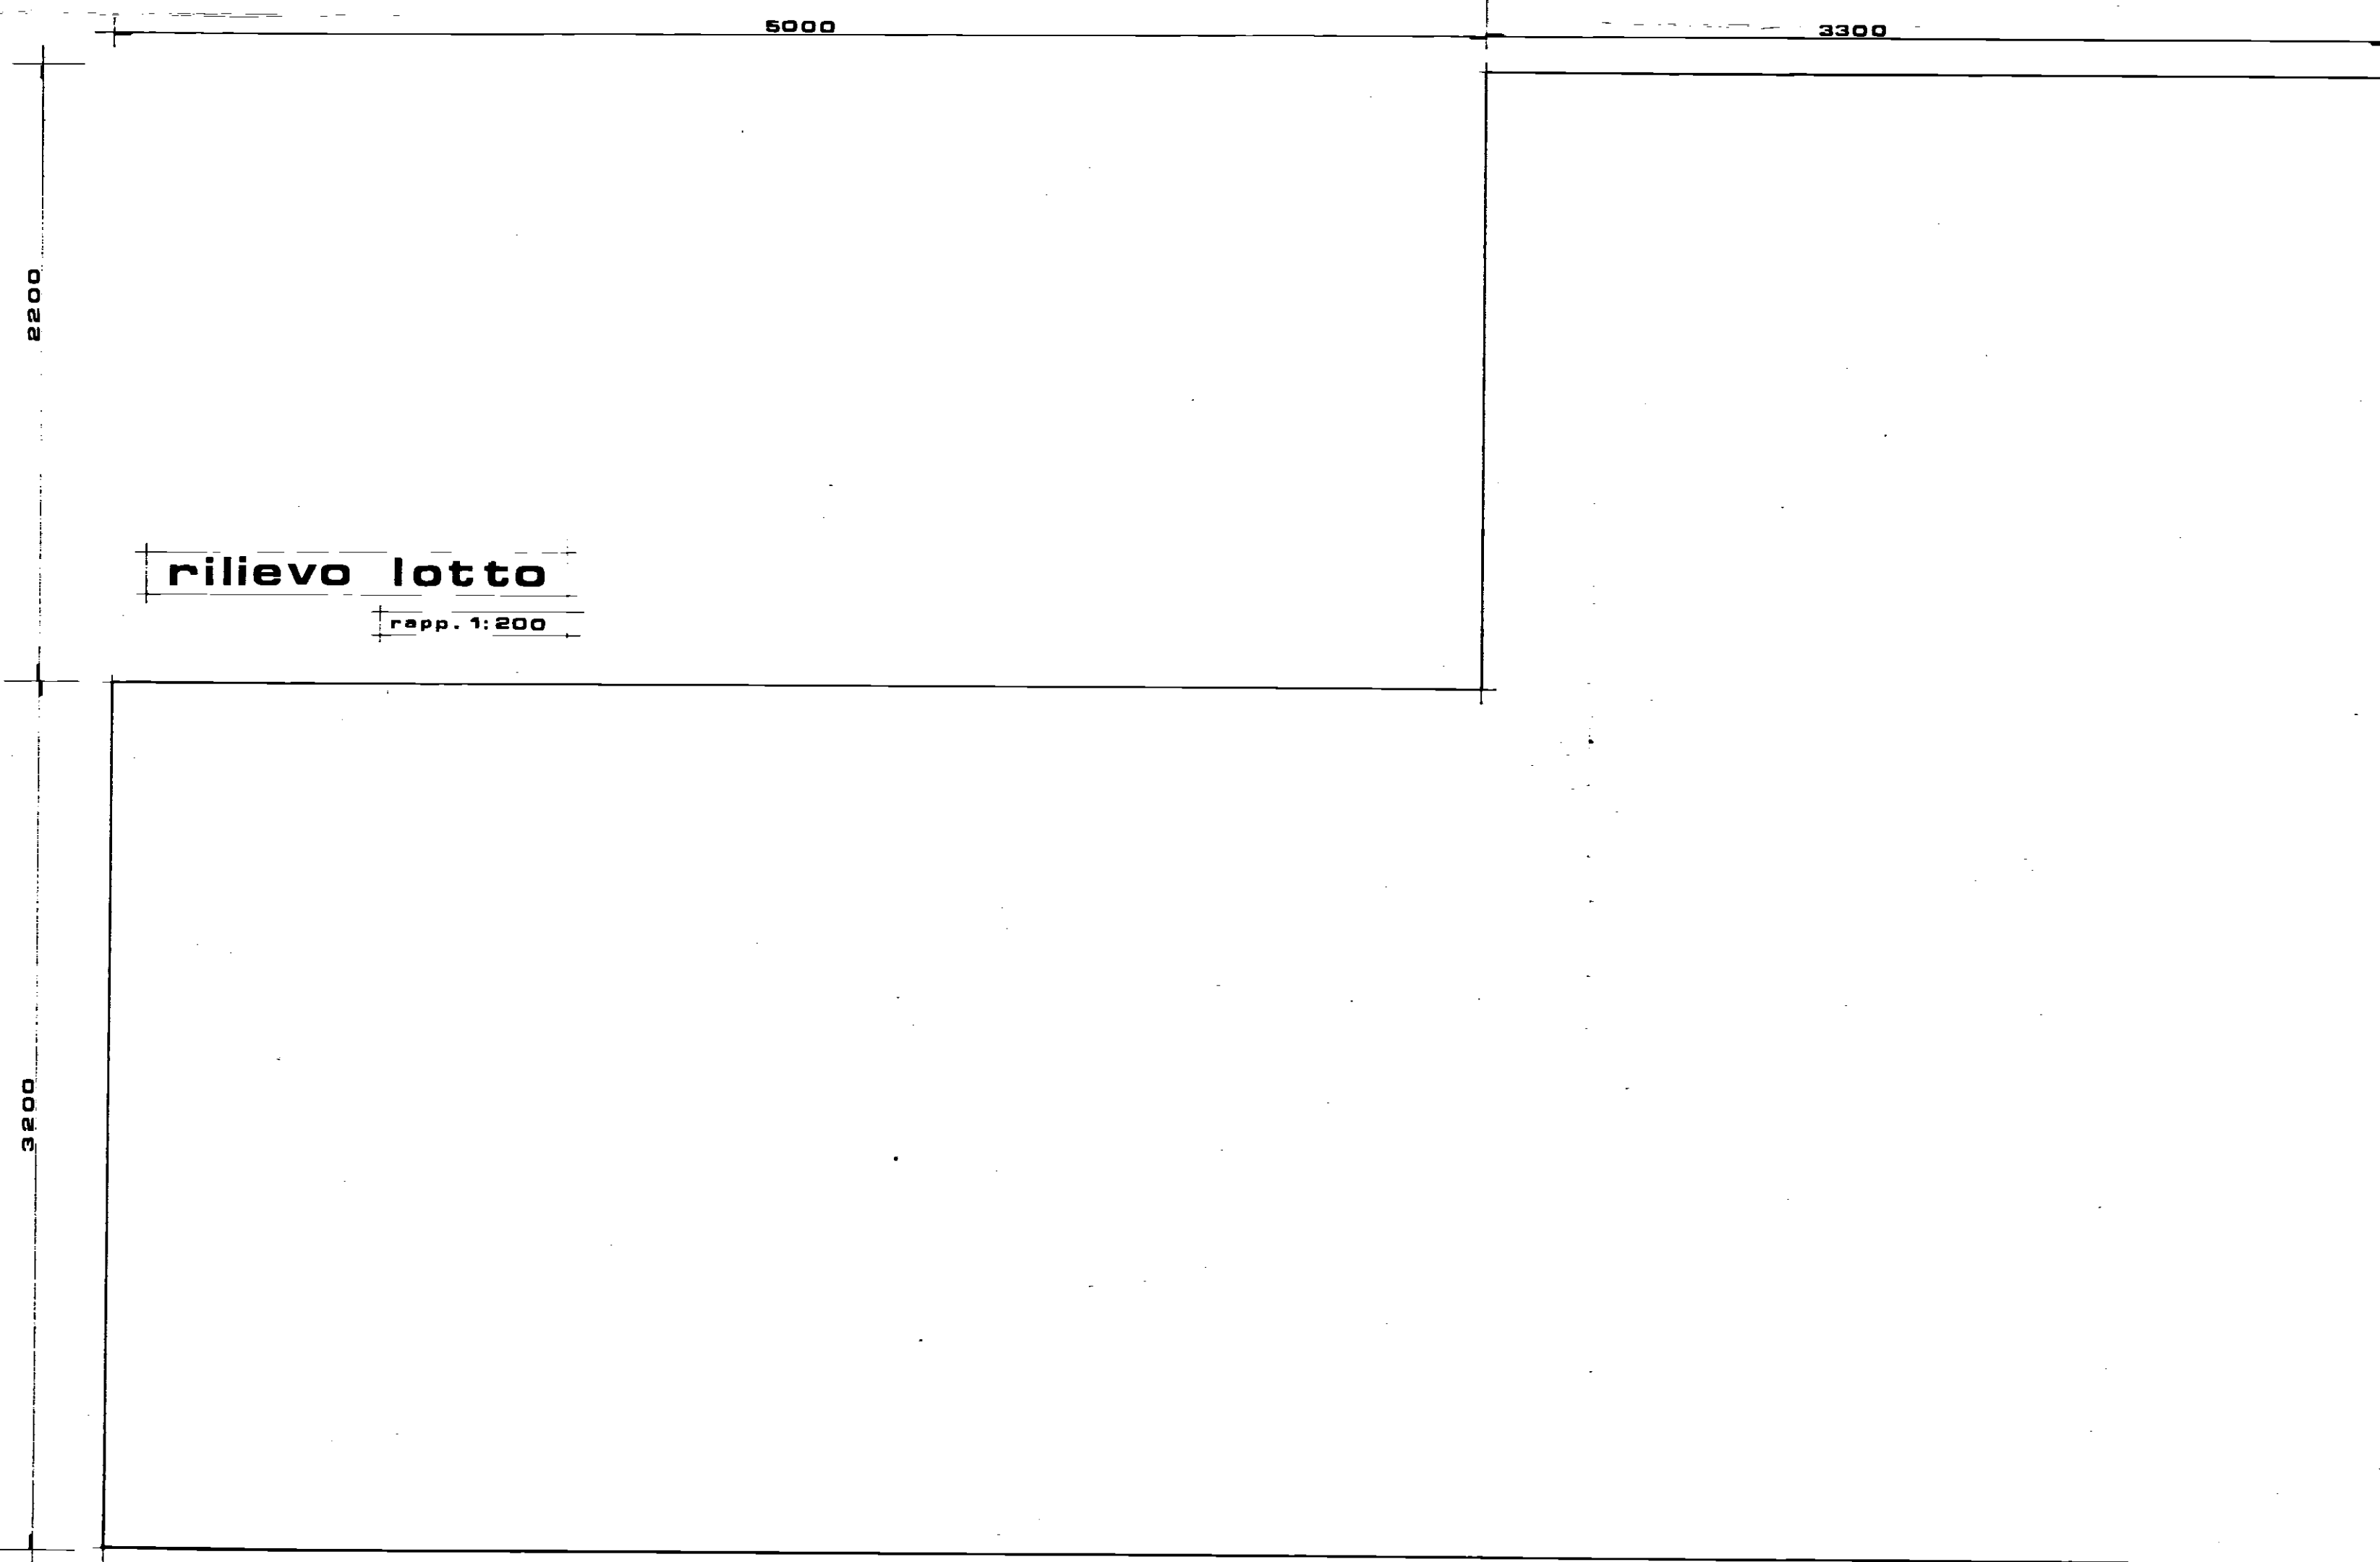

stralcio piano di zona

repp. 1:1000

Parere favorevole alle condizioni
di cui alla nota n. 144/853/42955
del 8/12/81

IL COMANDANTE
(Dott. Ing. Br.)
FAGGIANI

ISTITUTO AUTONOMO CASE POPOLARI - BRINDISI -	
LEGGE 22-10-1971 n.865 - art. 55	PROGRAMMA INTERVENTO N.
COSTRUZIONE DI CASA ALBERGO PER PERSONE ANZIANE IN BRINDISI AL QUARTIERE S. ELIA	fav. 1
oggetto planimetria generale e stralcio piano di zona	
aggiornamenti	
data novembre '77	
scala 1:1000 1:200	
progettato arch. Antonio Brindisi ing. Salvatore Brindisi	il direttore tecnico ing. Antonio Longo
note	