

9

4

1° Solato






5

1:50

Consorzio Ravennate
delle Coop. di Produzione e Lavoro

mercato fano

11,30

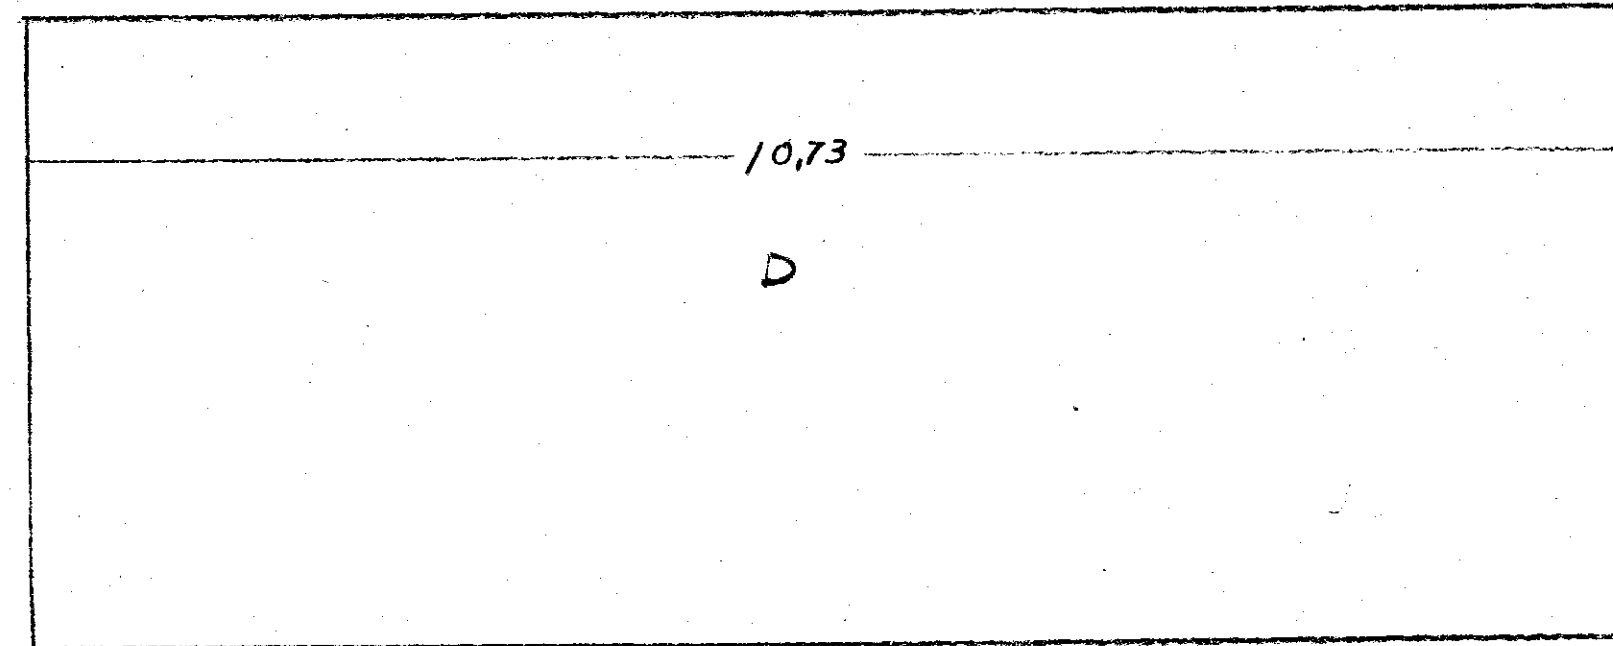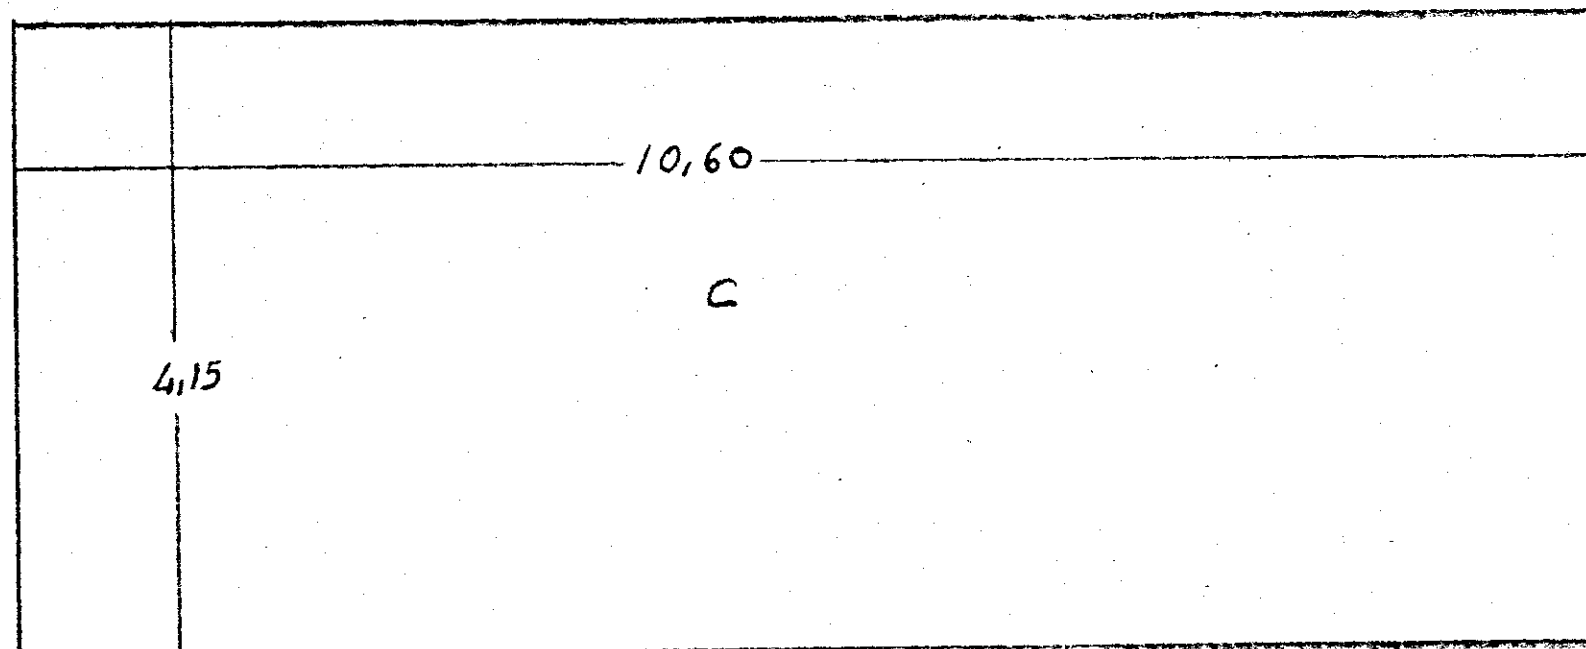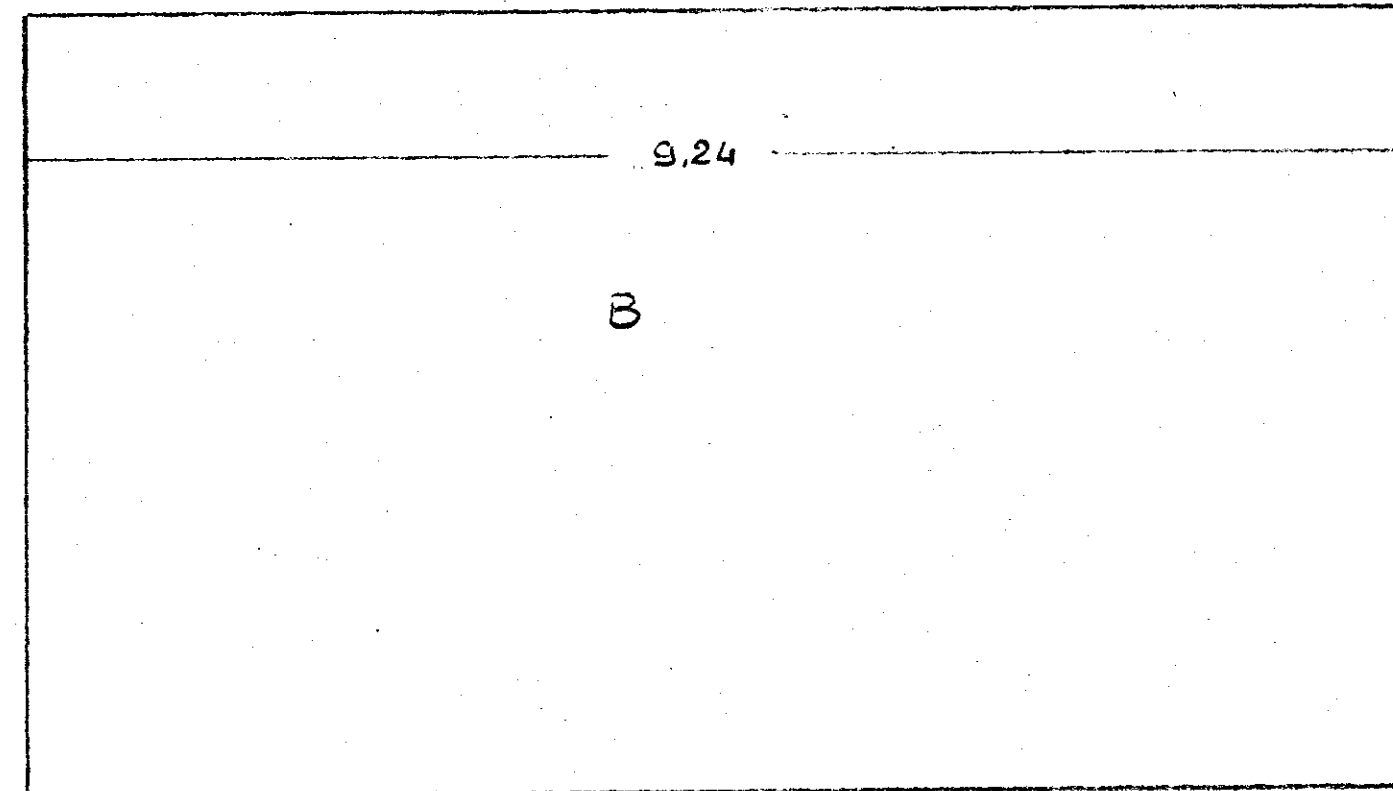 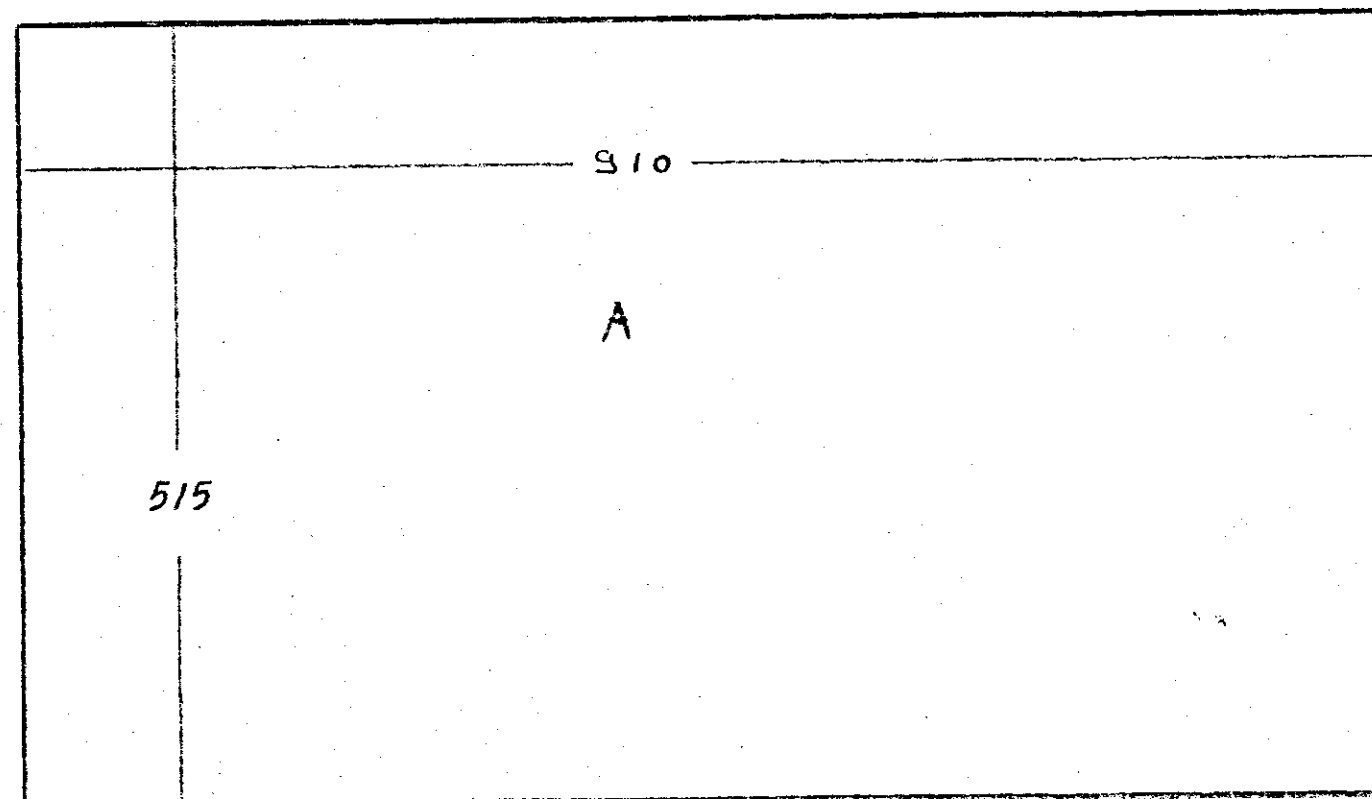

22,70

Totale m. 45,40

N. DIRETTORE DEI LAVORI

[Signature]