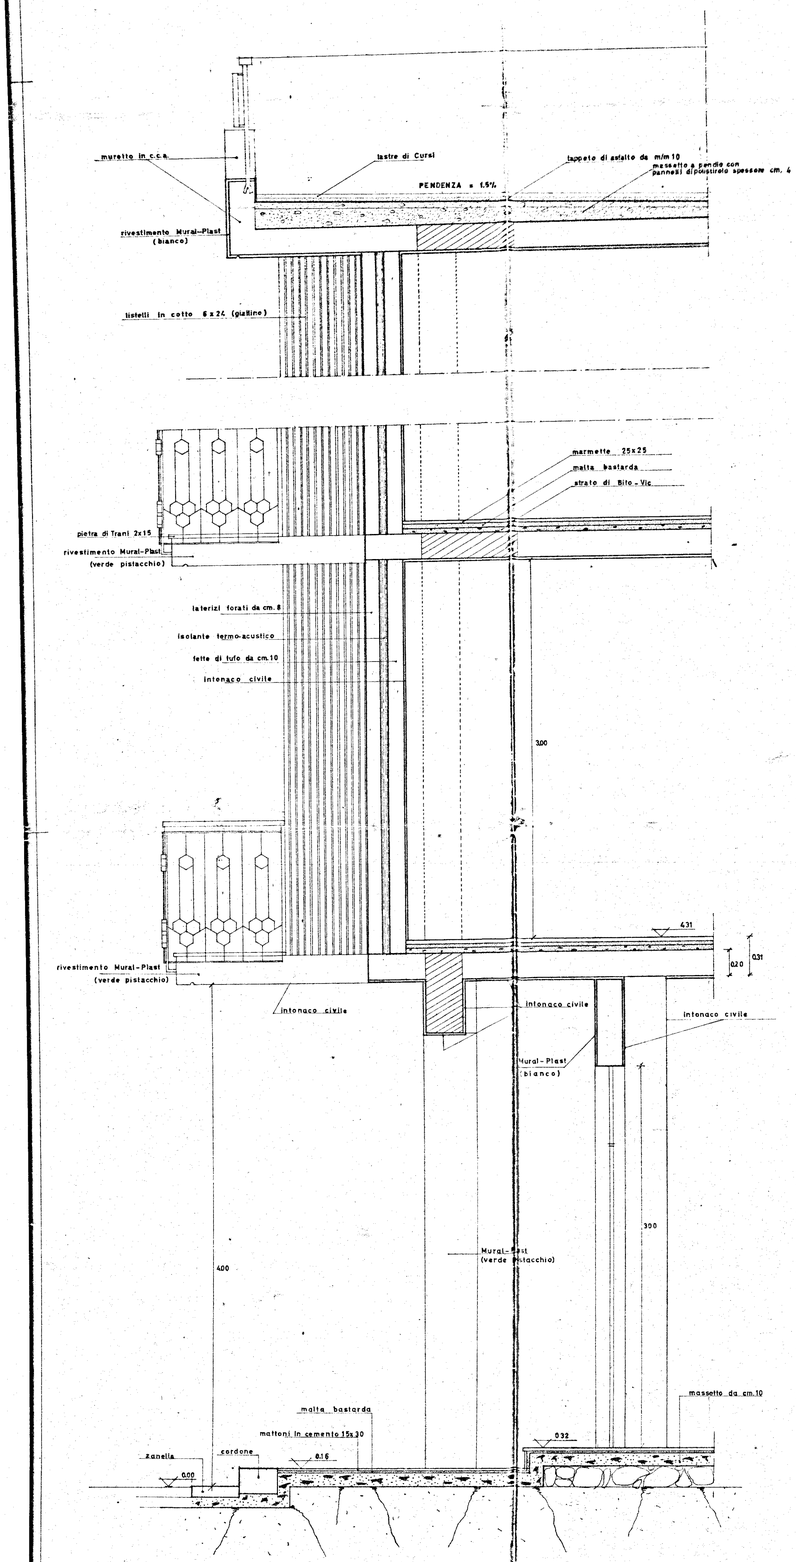

A.A

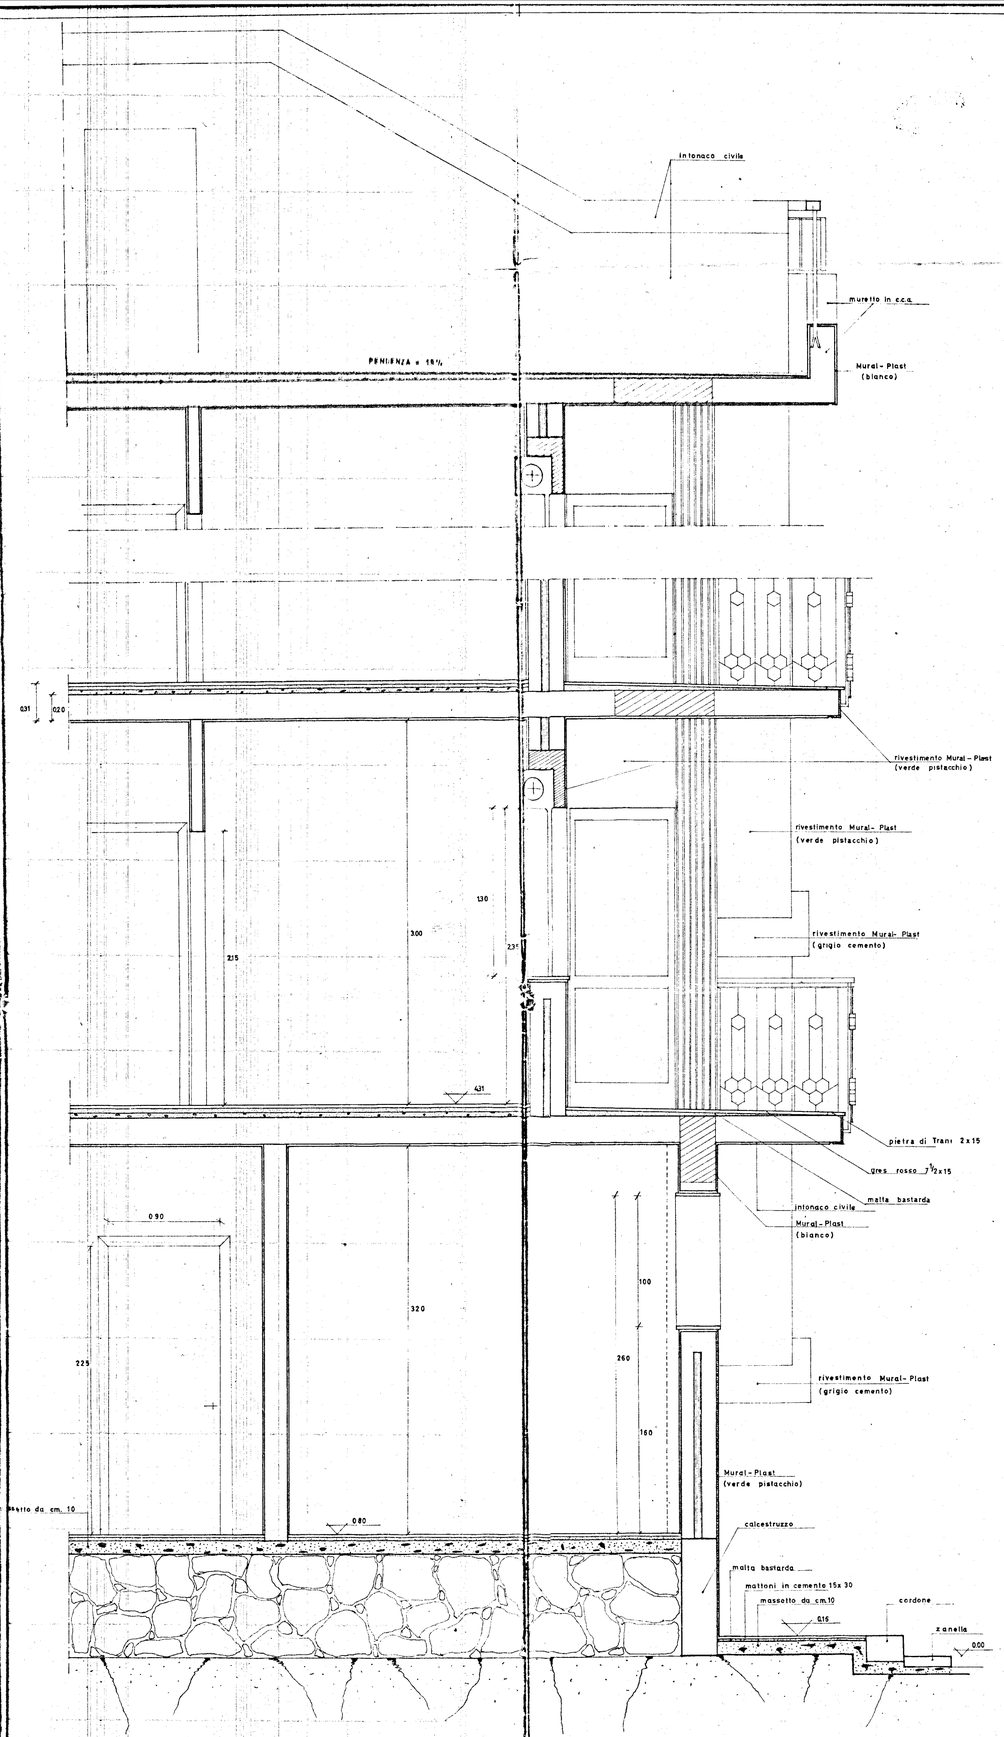

B.B

GESTIONE CASE LAVORATORI (legge 14.2.963 n.60)	Intervento Nº 194	stazione appaltante: i.a.c.p.
QUARTIERE «S.ELIA» BRINDISI Edilizia Sovvenzionata		data 17/12/67 aggiornamento aggiornam. aggiornam. **21**
LOTTI : S (solo edif. 20-30)-E-L EDIFICIO TIPO D IN LINEA DETTAGLI SEZIONI rapp.1:20		archivio
Dr.Ing. ITALO PERNETTI	EDILIZIA	note
Dr.Arch. FORTUNATO PIGNATELLI	EDILIZIA - coordinatore	
Dr.Ing. CORRADO TRAVAGLINI	EDILIZIA	
Dr.Ing. FRANCESCO D'ALONZO	STRUTTURE	
Dr.Ing. N. VIVARELLI SCARASCIA	IMPIANTI	
Dr.Ing. LEONARDO POTI'	PROGRAMMAZIONE	controllo visto
I. A. C. P.	DIREZIONE LAVORI	