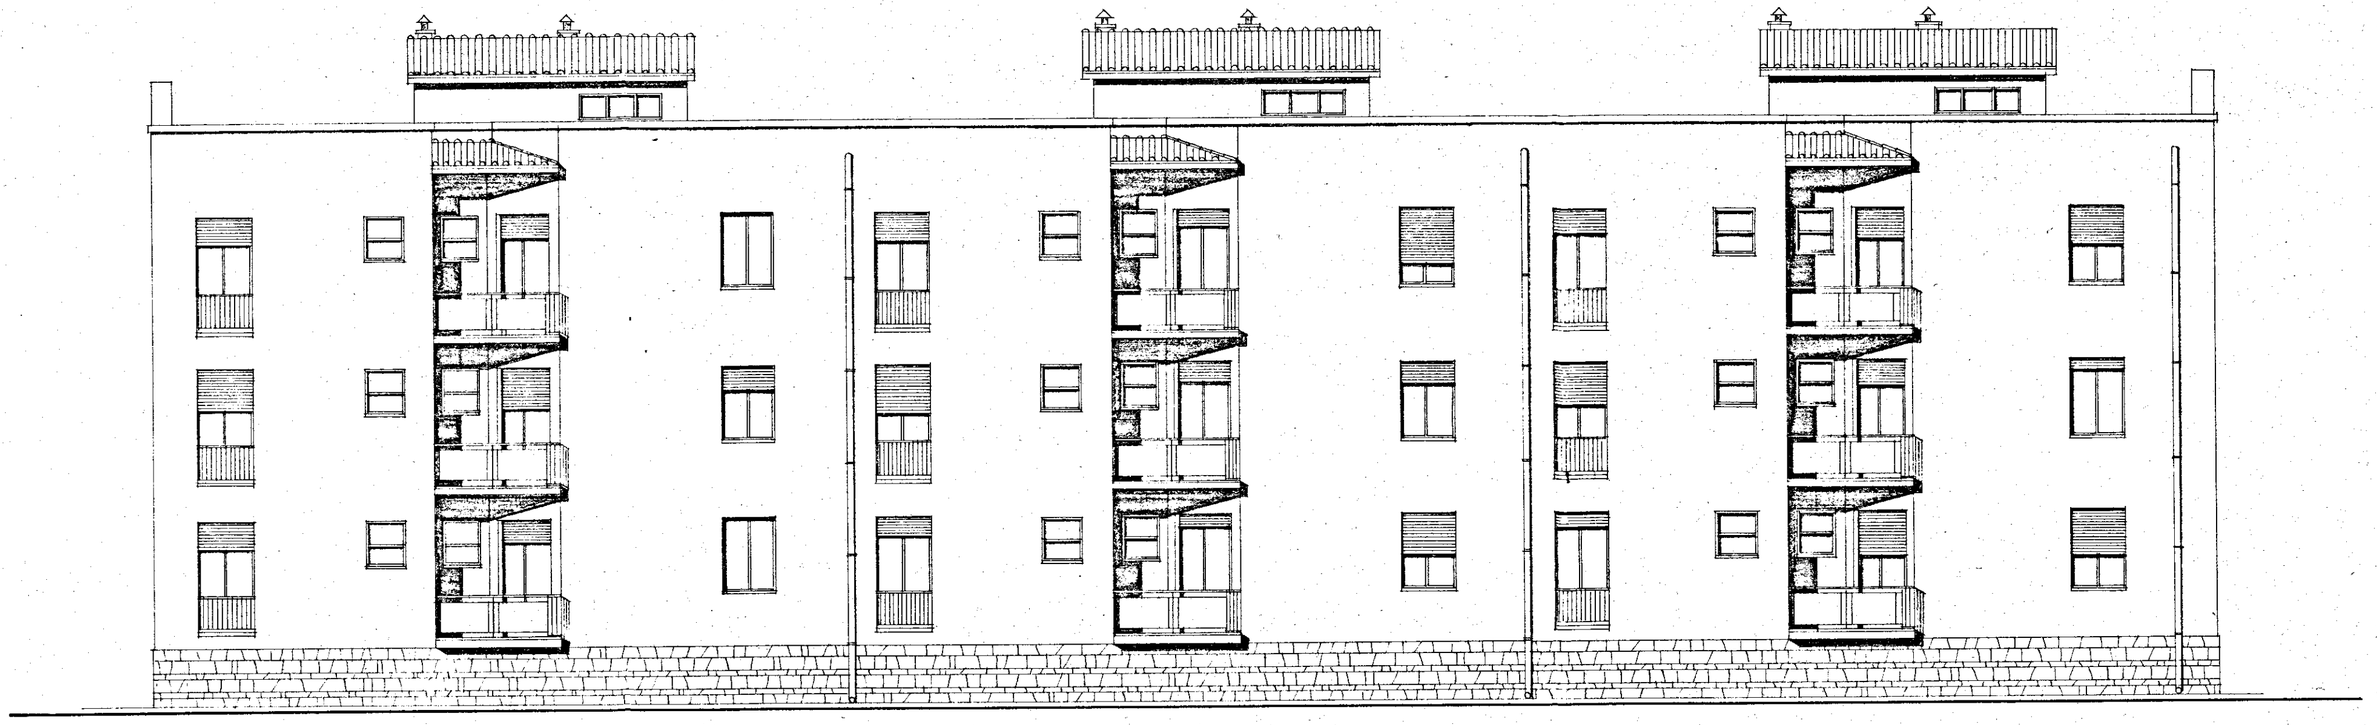

1b

ISTITUTO CASE POPOLARI - BRINDISI -		TAV. 204
INA-CASA BRINDISI	QUARTIERE COMMENDA PIANO ASSESTAMENTO FABBRICATO A RETROPROSPETTO	PROG. 3144 DATA marzo 1954 REV. SCALA 1:100
VISTO		

STUDIO ARCH. GAETANO MINNUCCI - ROMA Via [illegible] 430 - TEL. [illegible]