

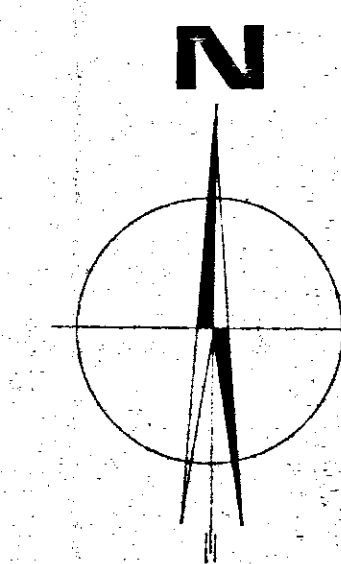
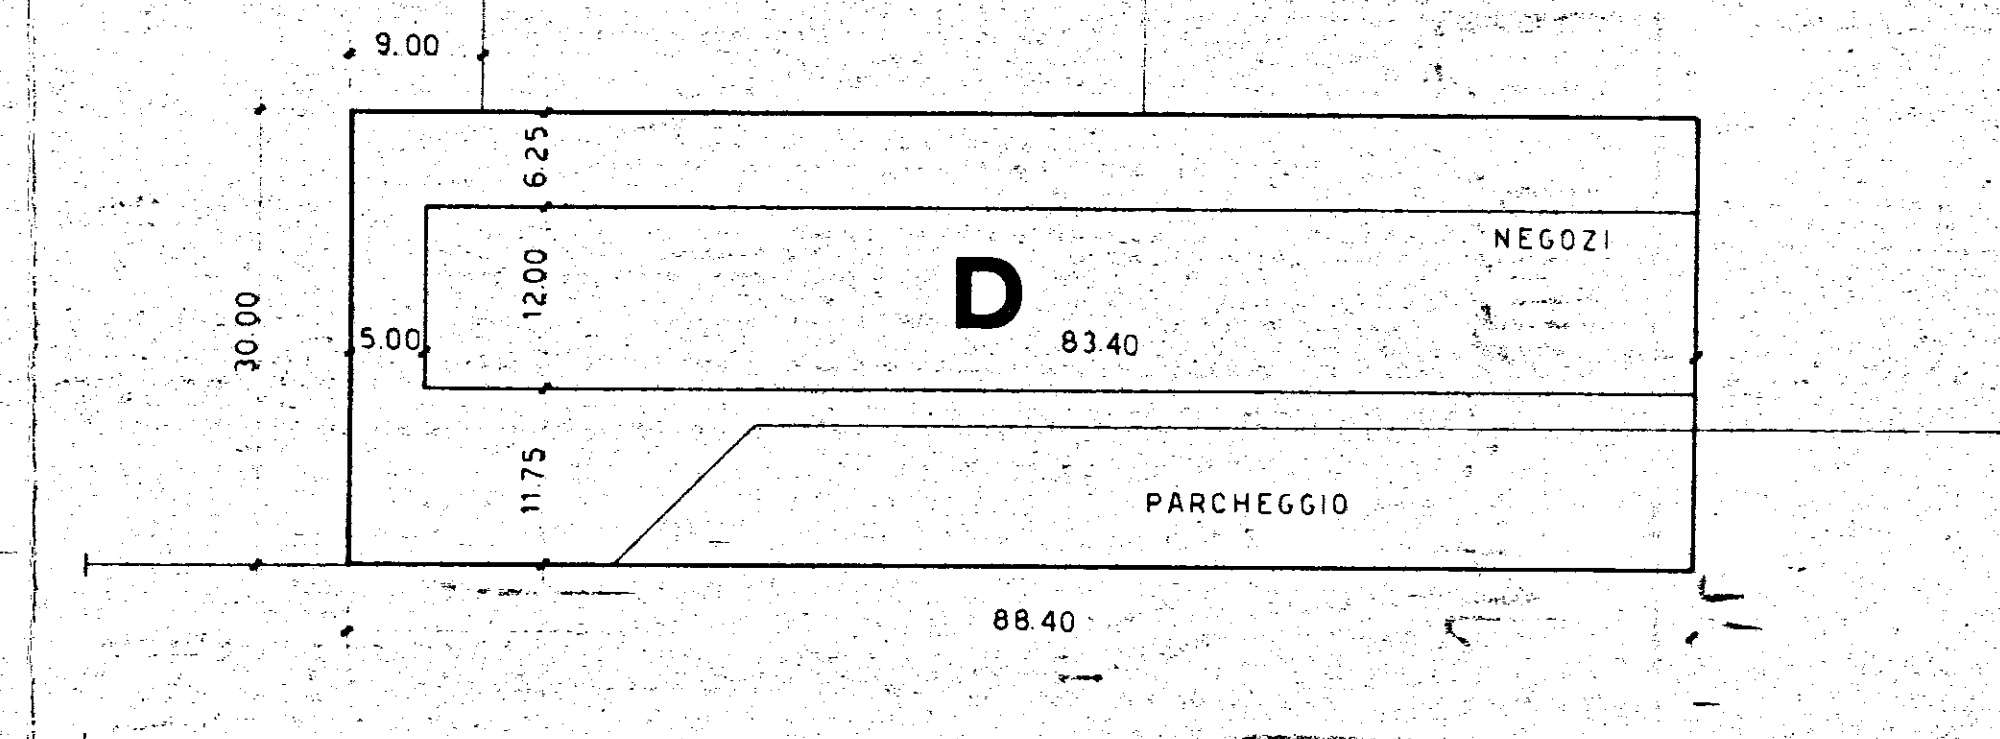
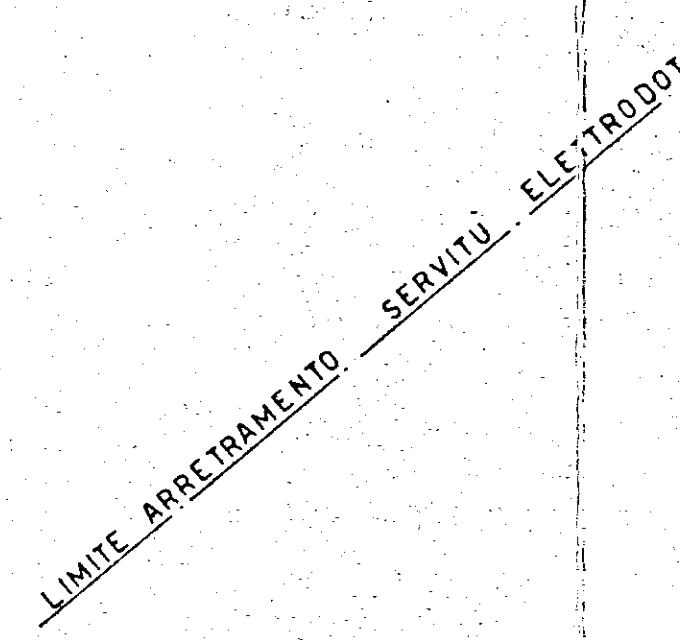


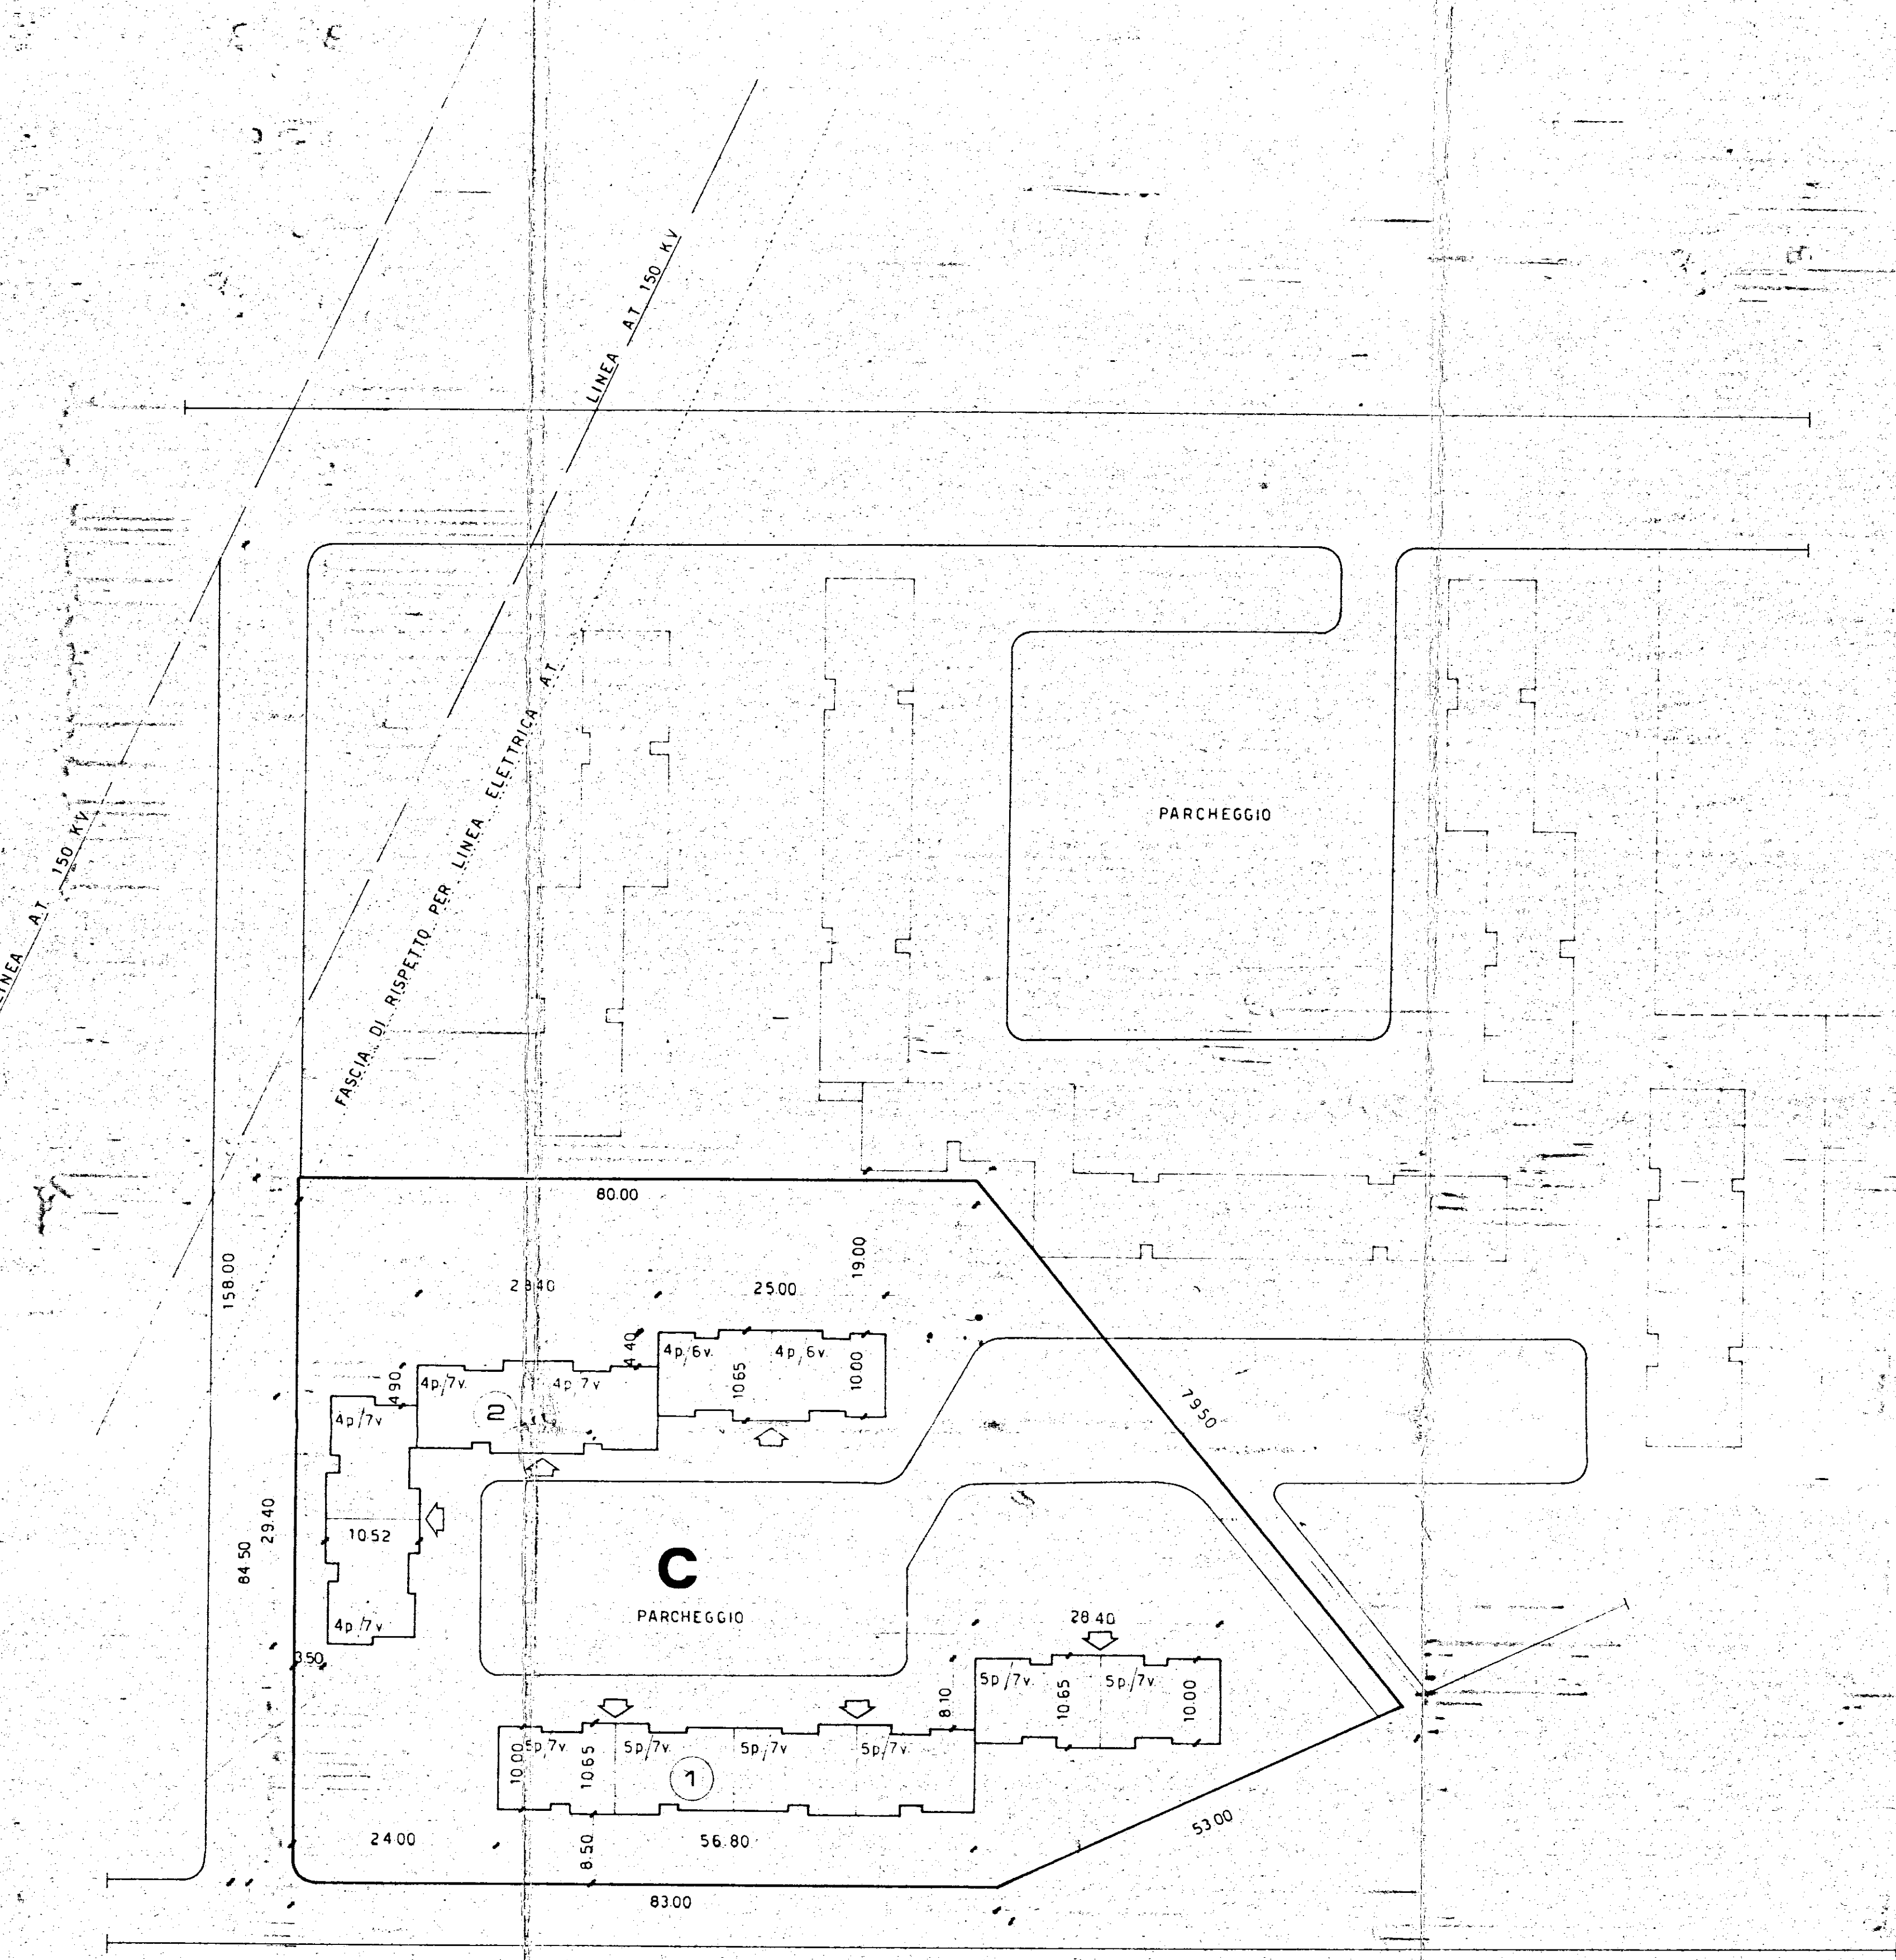

Alloggi tipo	B ¹ (5 vani)	C ¹ (6 vani)	D ¹ (7 vani)
LOTTO A ₁	4 x 4 = 16	6 x 4 = 24	8 x 5 = 40
LOTTO A ₂	4 x 4 = 16	4 x 4 = 16	10 x 5 = 50
LOTTO B	6 x 4 = 24	2 x 4 = 8	6 x 5 = 30
LOTTO C		2 x 4 = 8	6 x 5 = 30 4 x 4 = 16
ALLOGGI	56	56	166

TOTALE, ALLOGGI **N° 278**

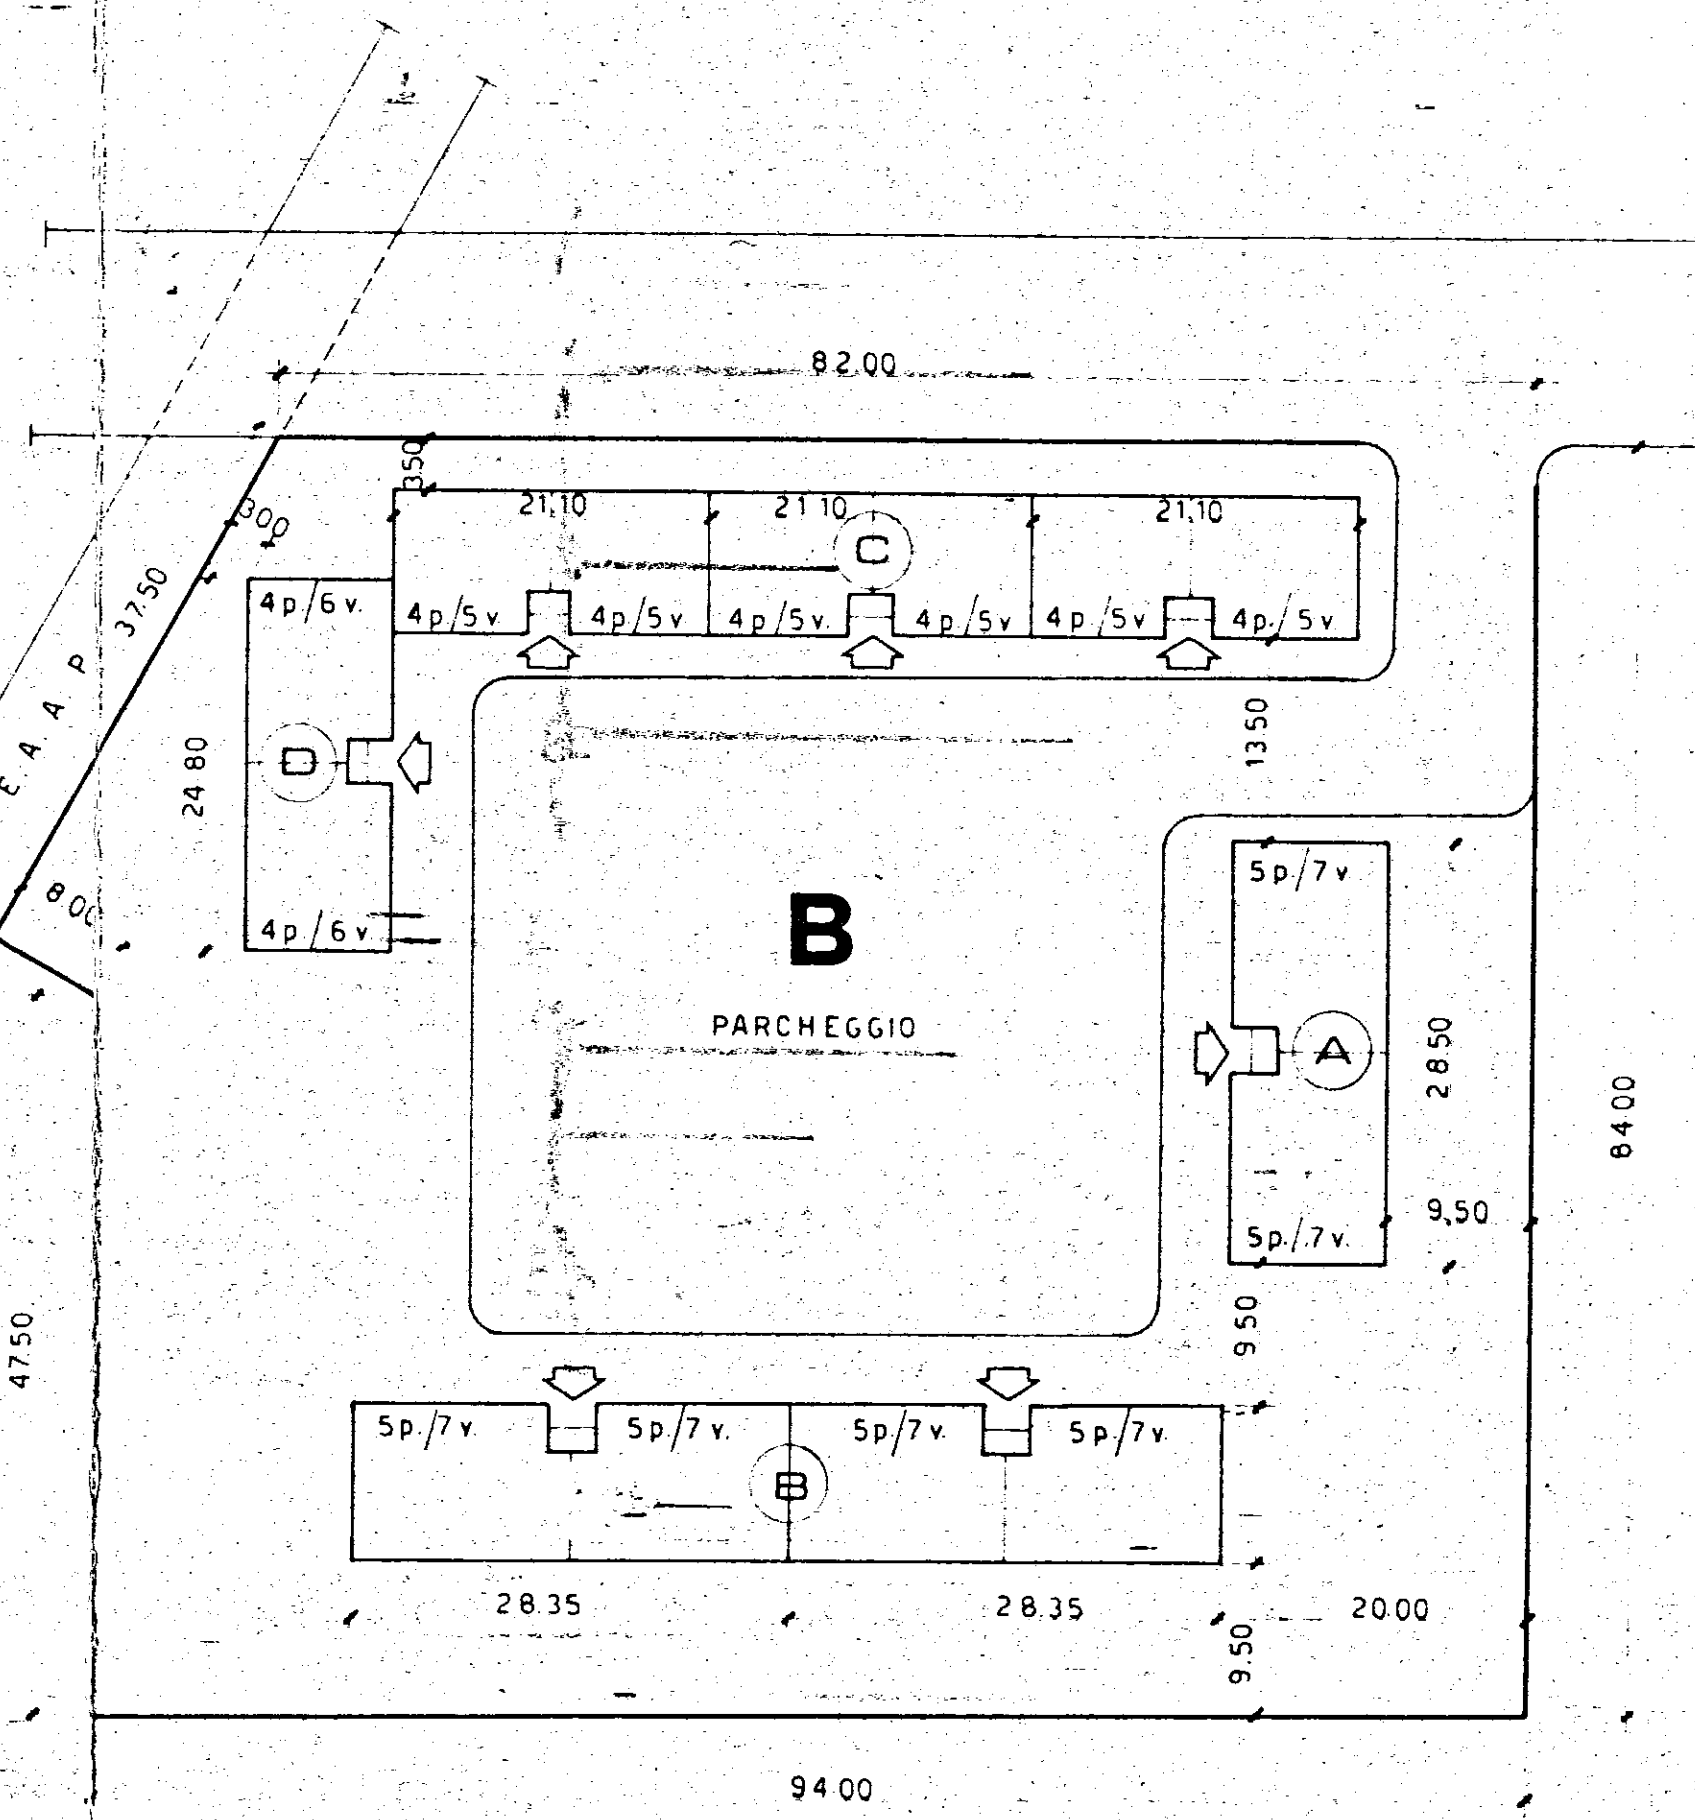

GESTIONE CASE LAVORATORI (Classe 14-2-1963)		Intervento № 1312		stazione appaltante I. A. C. P.	
QUARTIERE SELIA BRINDISI				data _____ pag. _____ pag. _____ archivio _____	
STRALCI PLANIMETRIA PIANO DI ZONA				RAPP. 1:500	
EDILIZIA	ing. M. Gagliardi	STRUTTURE	ing. E. Fiumi	data _____	
EDILIZIA	ing. M. Gagliardi	IMPIANTI	ing. F. Biondi		
EDILIZIA	ing. M. Gagliardi	PROGRAMMAZ.	ing. A. Madaia		
EDILIZIA	ing. F. Pavetti	PROGRAMMAZ.	ing. L. Patù		
EDILIZIA	ing. L. Patù	PROGRAMMAZ.	ing. E. Biondetti		
EDILIZIA	ing. F. Pignatelli	COORDINAMENTO	ing. A. Madaia		
EDILIZIA	ing. P. Neri	DIREZIONE LL.		certificato _____	
STRUTTURE	ing. F. Biondetti	UFF.		visto _____	
				I. A. C. P.	