


Dott. Arch. GIAN PAOLO ROTONDI	
VIA VITT. VENETO 84 - ROMA	
TELEF. 45622	
DIS.	5
TAVOLA N.	5
POS. POP. DELLA PROVINCIA DI BRINDISI LOTTO 2, IMOT.	010121
DIS. SEZIONE TRASVERSALE SULLA SCALA	1:50
ARCH.	REFERIMENTO ALLA TAV. N.
COPIE	SOSTITUISCE LA TAV. N.
	SOSTITUITO DALLA TAV. N.
	RAPP.
	1:50
	15/11/2019

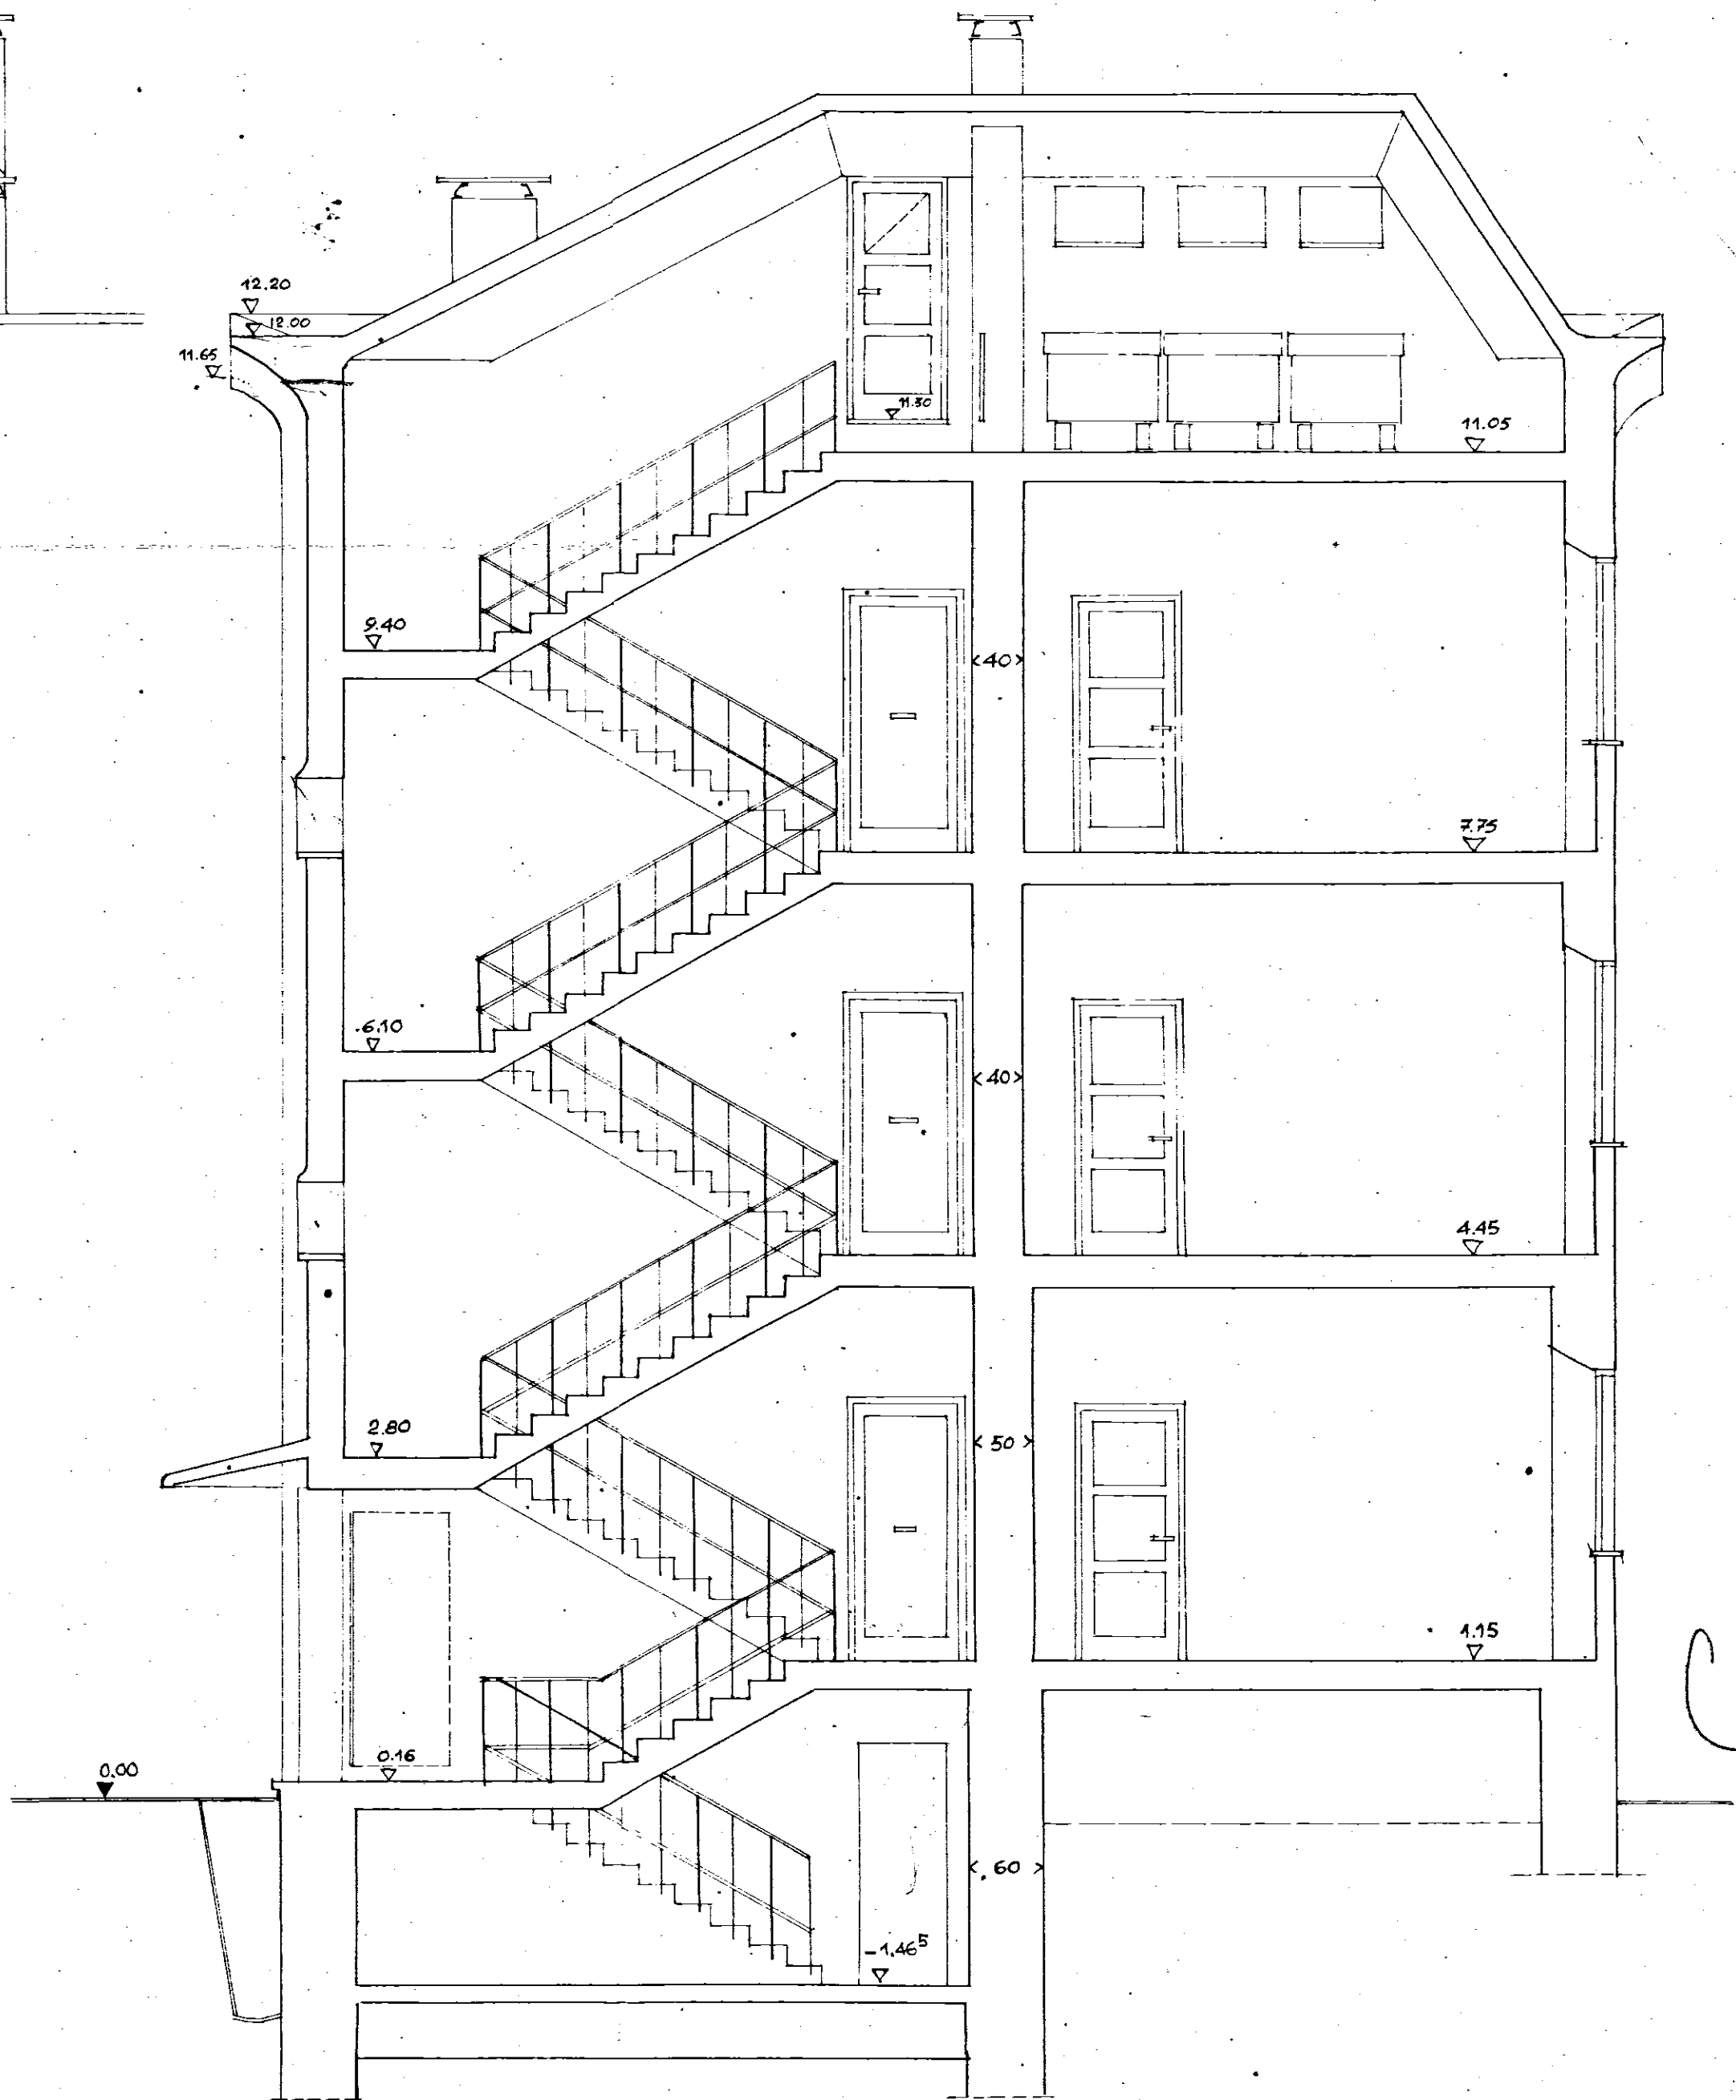

CS