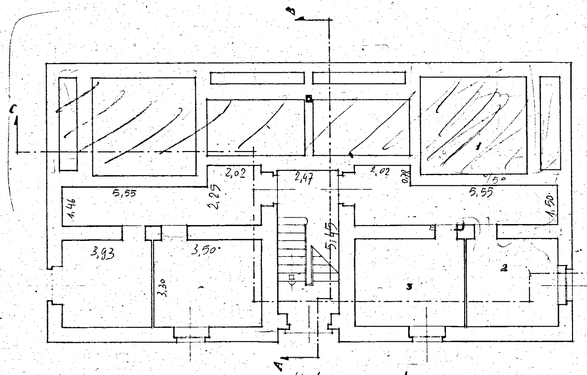

piede rampa scala : 0,90 x 1,10

·PIANO CANTINE·

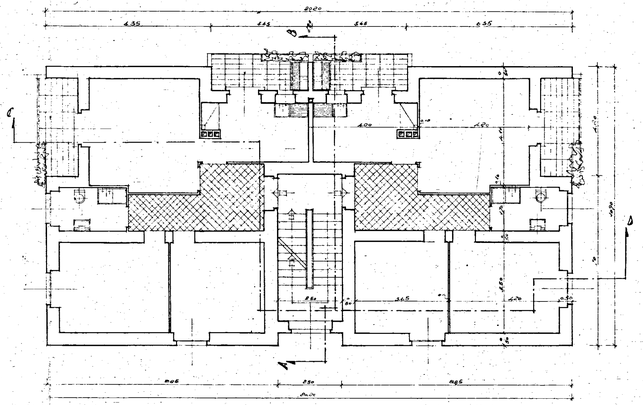

PIANO TIPO·

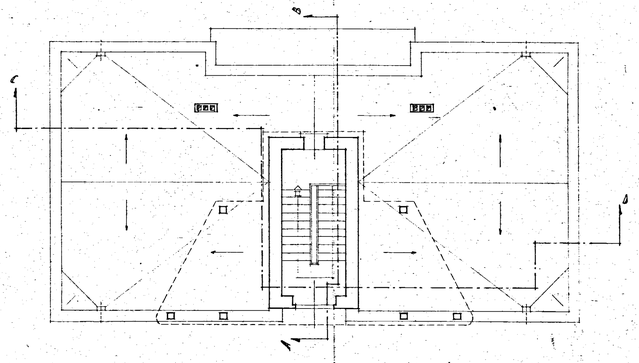

·PIANO COPERTURA·

ISTITUTO AUTONOMO CASE POPOLARI - BRINDISI		SCALA 1:100
INA CASA	CASE COMUNE S. VITO DEI NORMANNI PIANTE	REF.
		DATA marzo 1956
		REG. 183
	STUDIO ARCH. G. MINNUCCI - ROMA	PROT. 2264