




ISTITUTO AUTONOMO CASE POPOLARI PER LA PROVINCIA DI BRINDISI

PROGETTO CASE POPOLARI IN BRINDISI (PALAZZINA D)

Scala 1:100

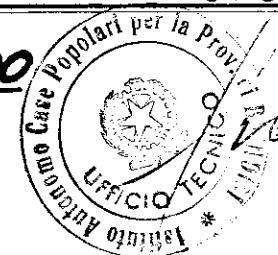

PIANTA ULTIMO PIANO

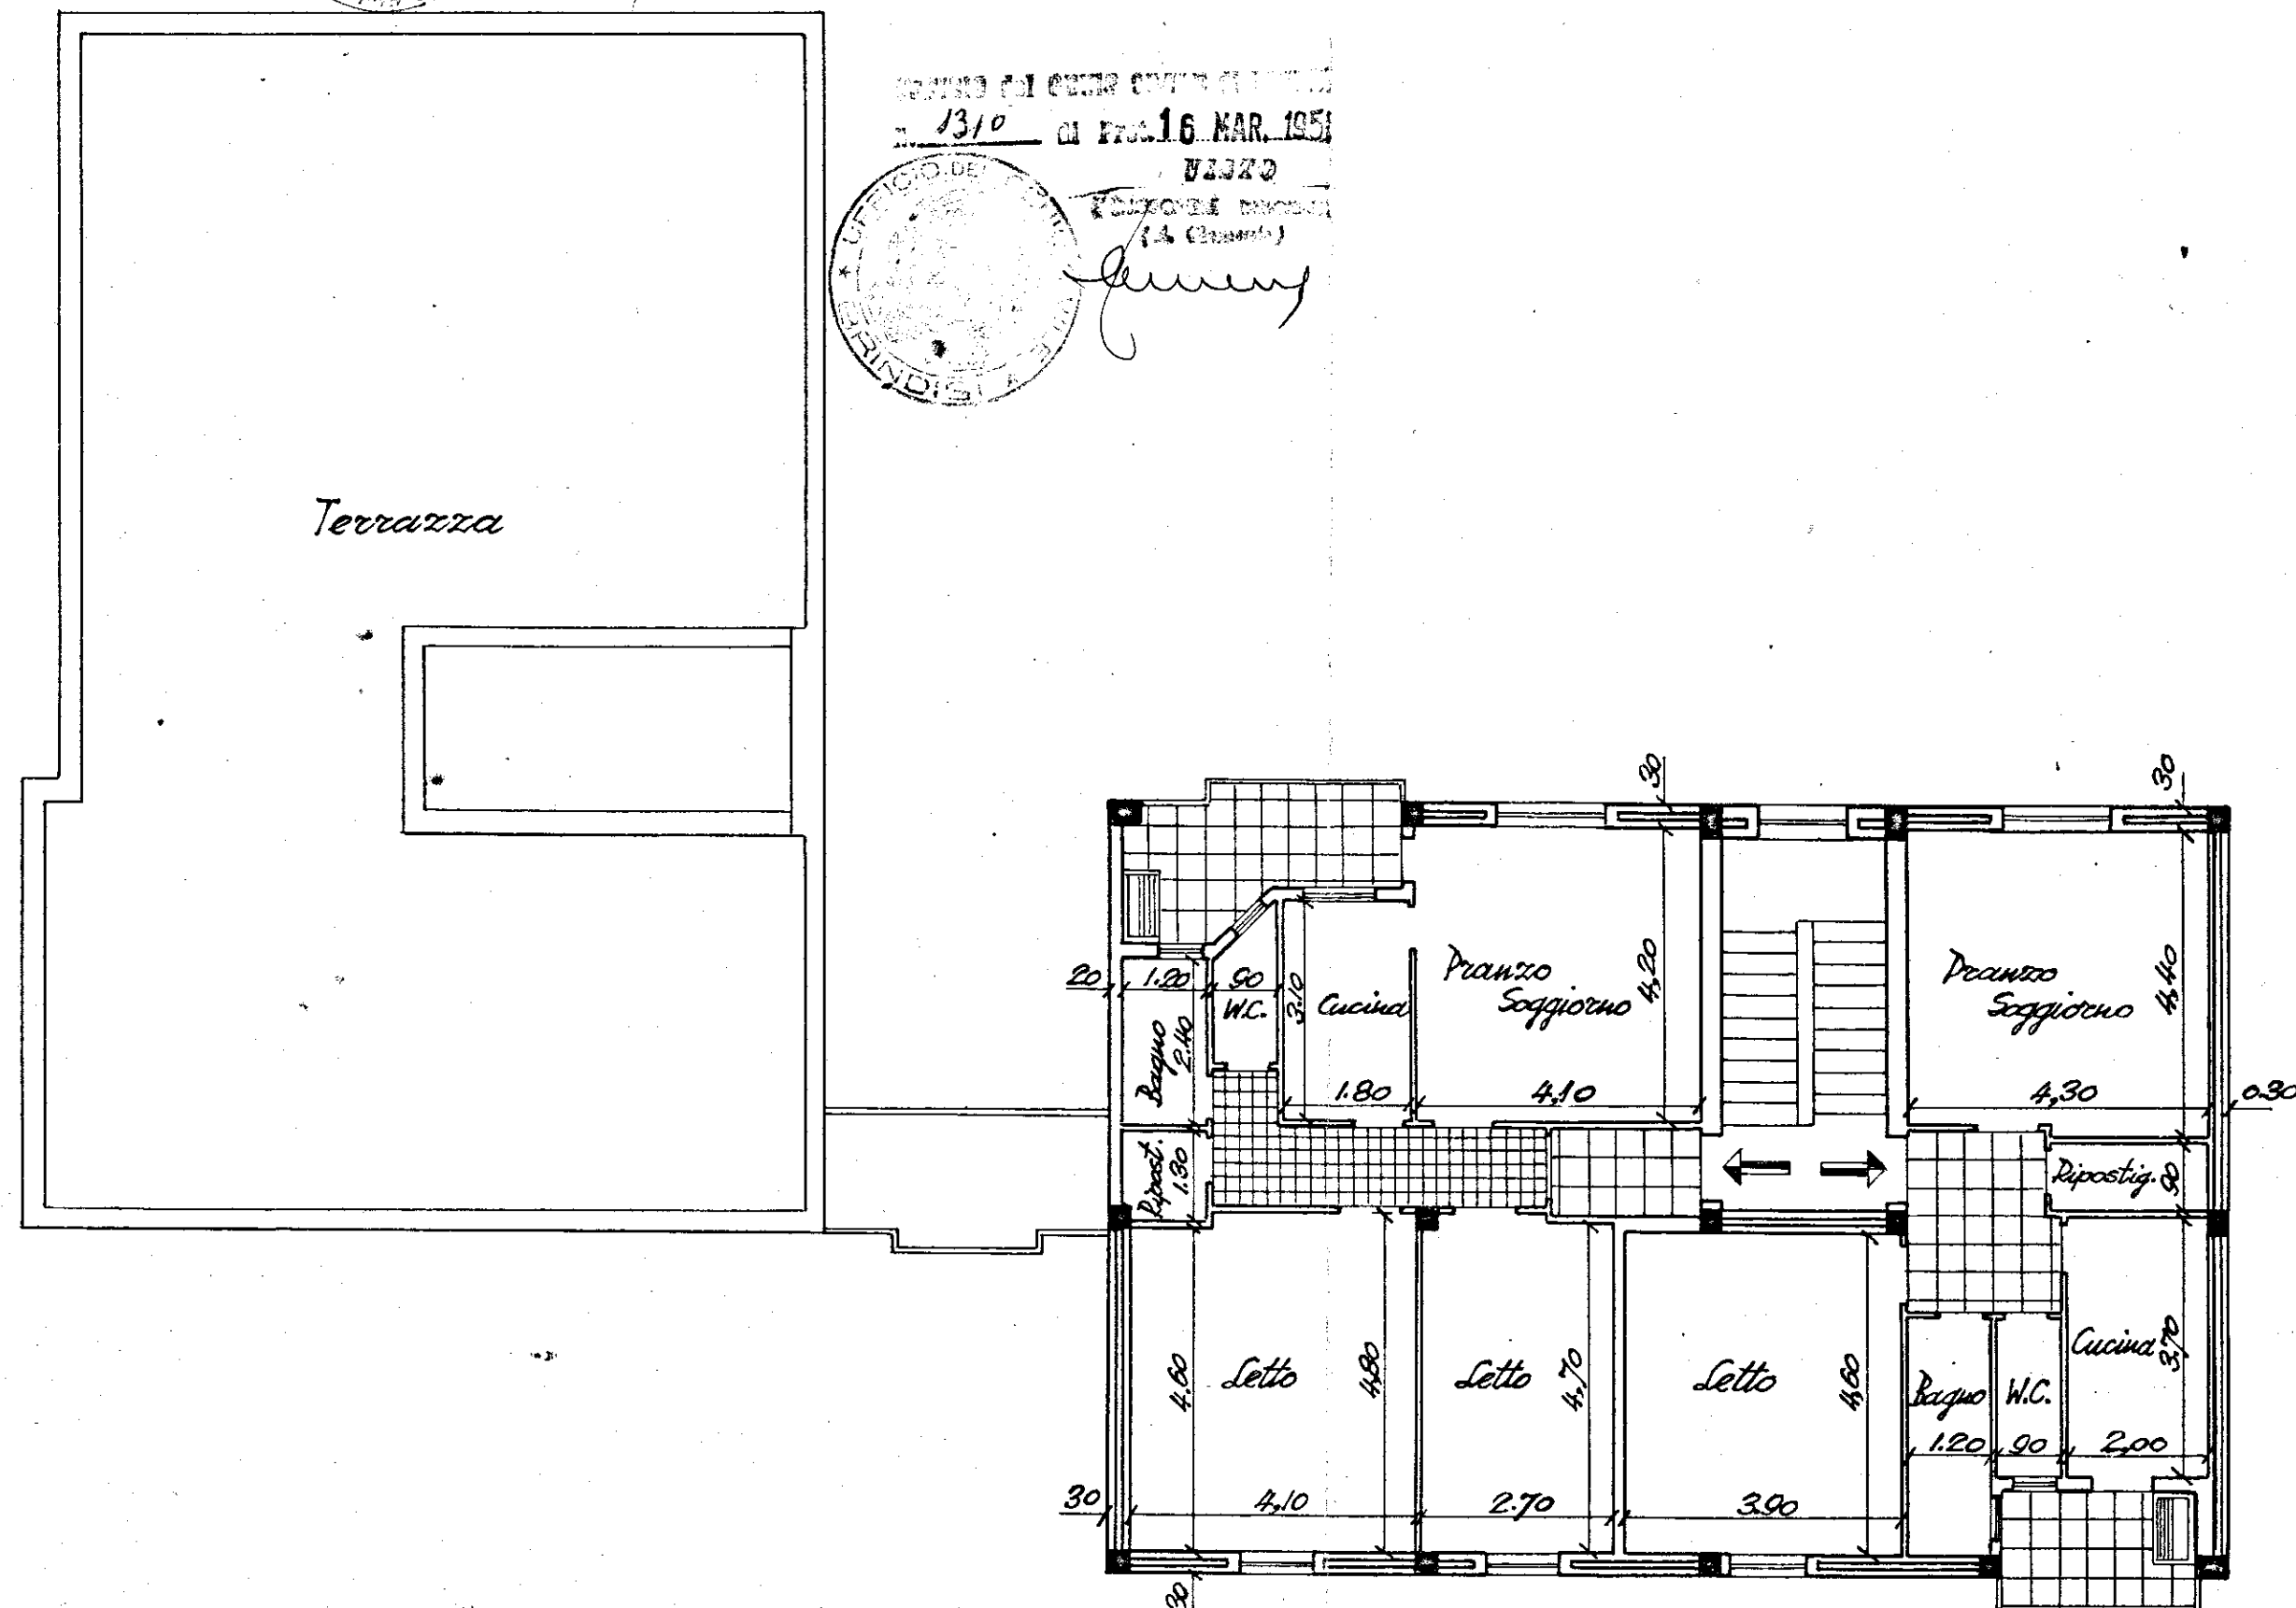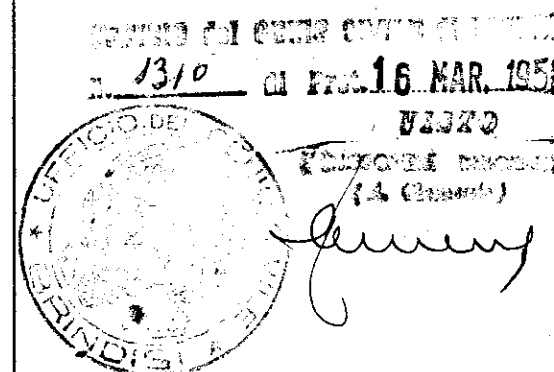

SEZIONE A-B

