Progetto per la costruzione di edifici residenziali in Ostuni

- Piano di zona 167 - nucleo A
Lotti 27 · 28 · 29 · 30

PROGETTAZIONE

ARCH. GAETANO CASSONE
ING. ERMANNO SIBILLO

L'IMPRESA

STEFANO LOLARDO

P I A N T A P I A N O T E R R A

scala 1:100 con indicazione sommitonte acque nere bianche,e schema distribuzione gas,impianto elettrico
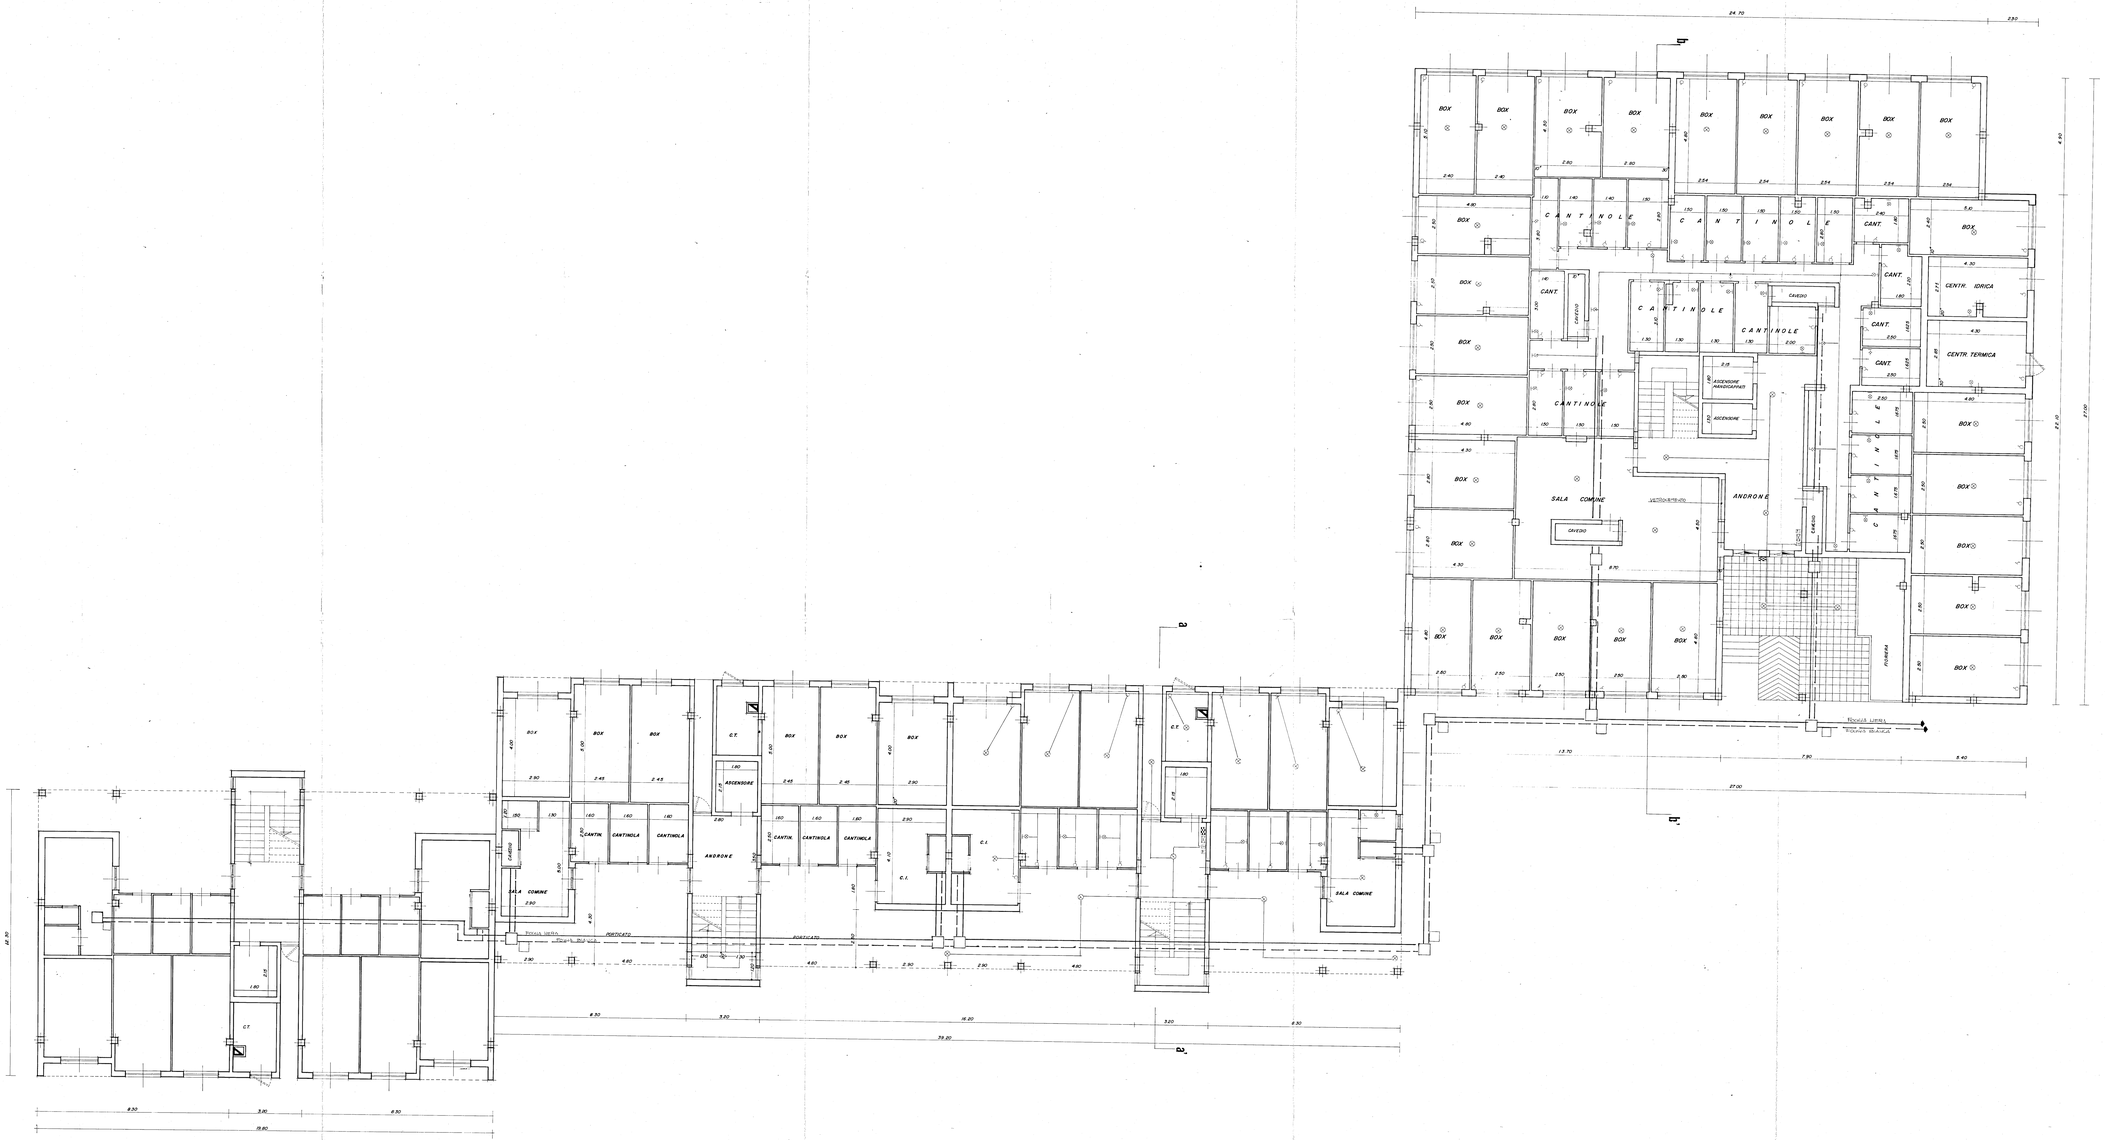
TAV 12