
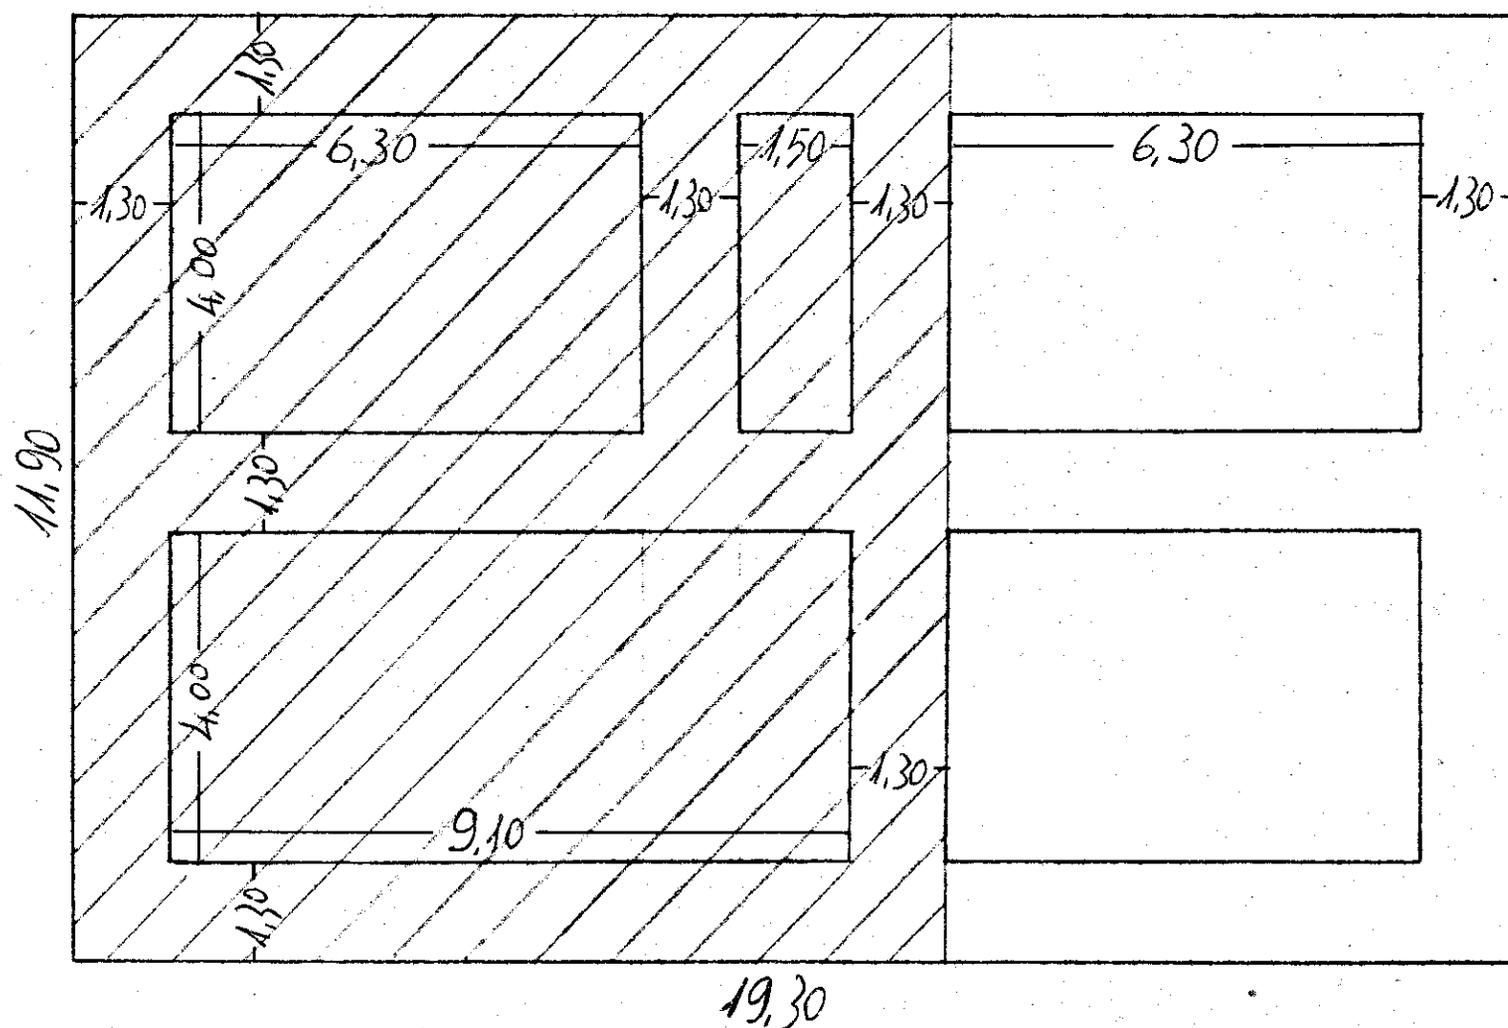


CANTIERE 11251 IN BRINDISI - Fabbr. 5 e 9

SCALA 1:100

SCAVO DI FONDAZIONE

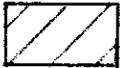

 Zona sbancata