ISTITUTO AUTONOMO CASE POPOLARI
PER LA PROVINCIA DI BRESCIA
COSTRUZIONE DI UFFICI ABITAZIONI PER L'AMMINISTRAZIONE
MAGAZZINI DISCHI CUTI IN LEGNO

SCALA 1:50

PIANO RIALZATO

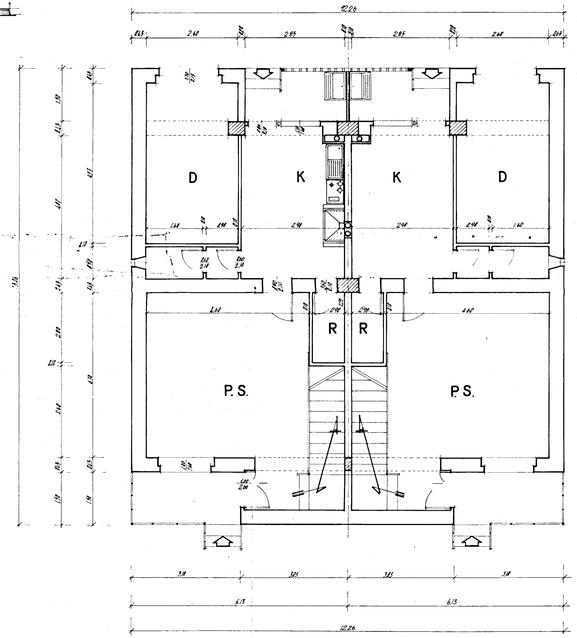

PRIMO PIANO

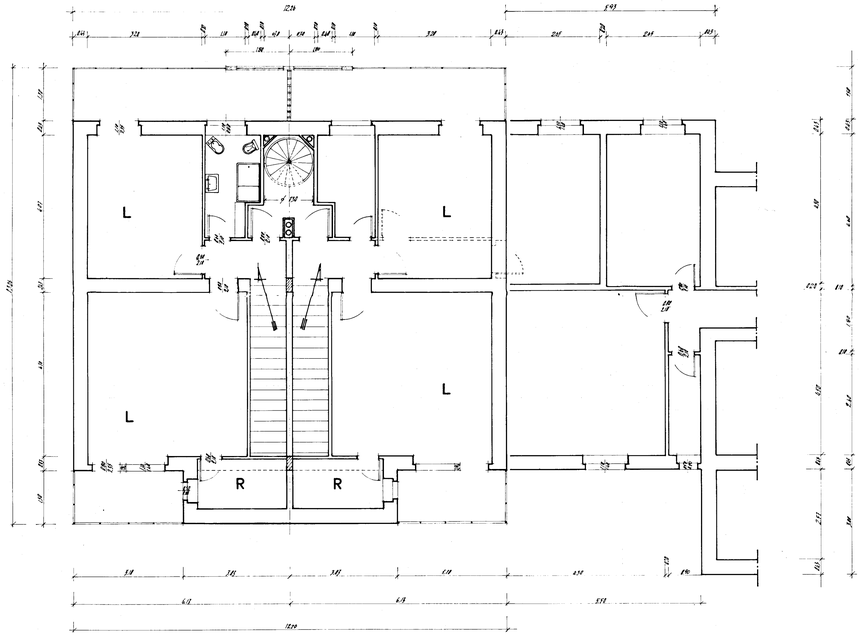
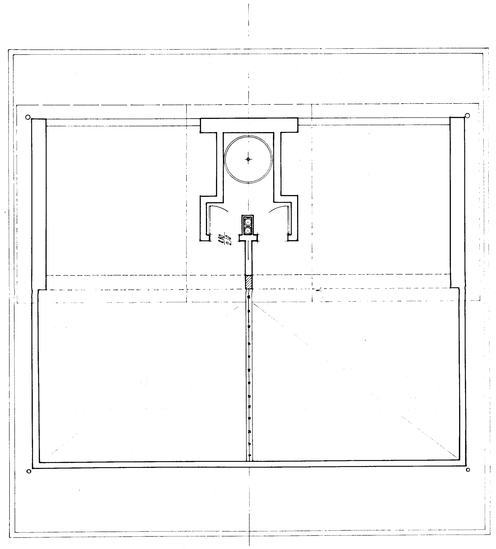
PIANTA TERRAZZO