

FRAZIONAMENTO
 I rilievi sono stati effettuati -
 Il comune deve quotare la zona -


MUNICIPIO DI BRINDISI - Ufficio Tecnico
 PLANIMETRIA DELL'AREA SITA IN BRINDISI AL QUARTIERE
 SANT'ELIA - COMPRESO NEL PIANO DELLE ZONE PER L'EDILIZIA
 ECONOMICA E POPOLARE DA TRASFERIRE ALL'I.N.C.I.S.

12 GEN. 1972

MUNICIPIO DI BRINDISI
 IL TECNICO DEL COMUNE
Antonio Paoletti

IL TECNICO DELL'I.N.C.I.S.
Giuseppe Antonio Paoletti

scala 1:500

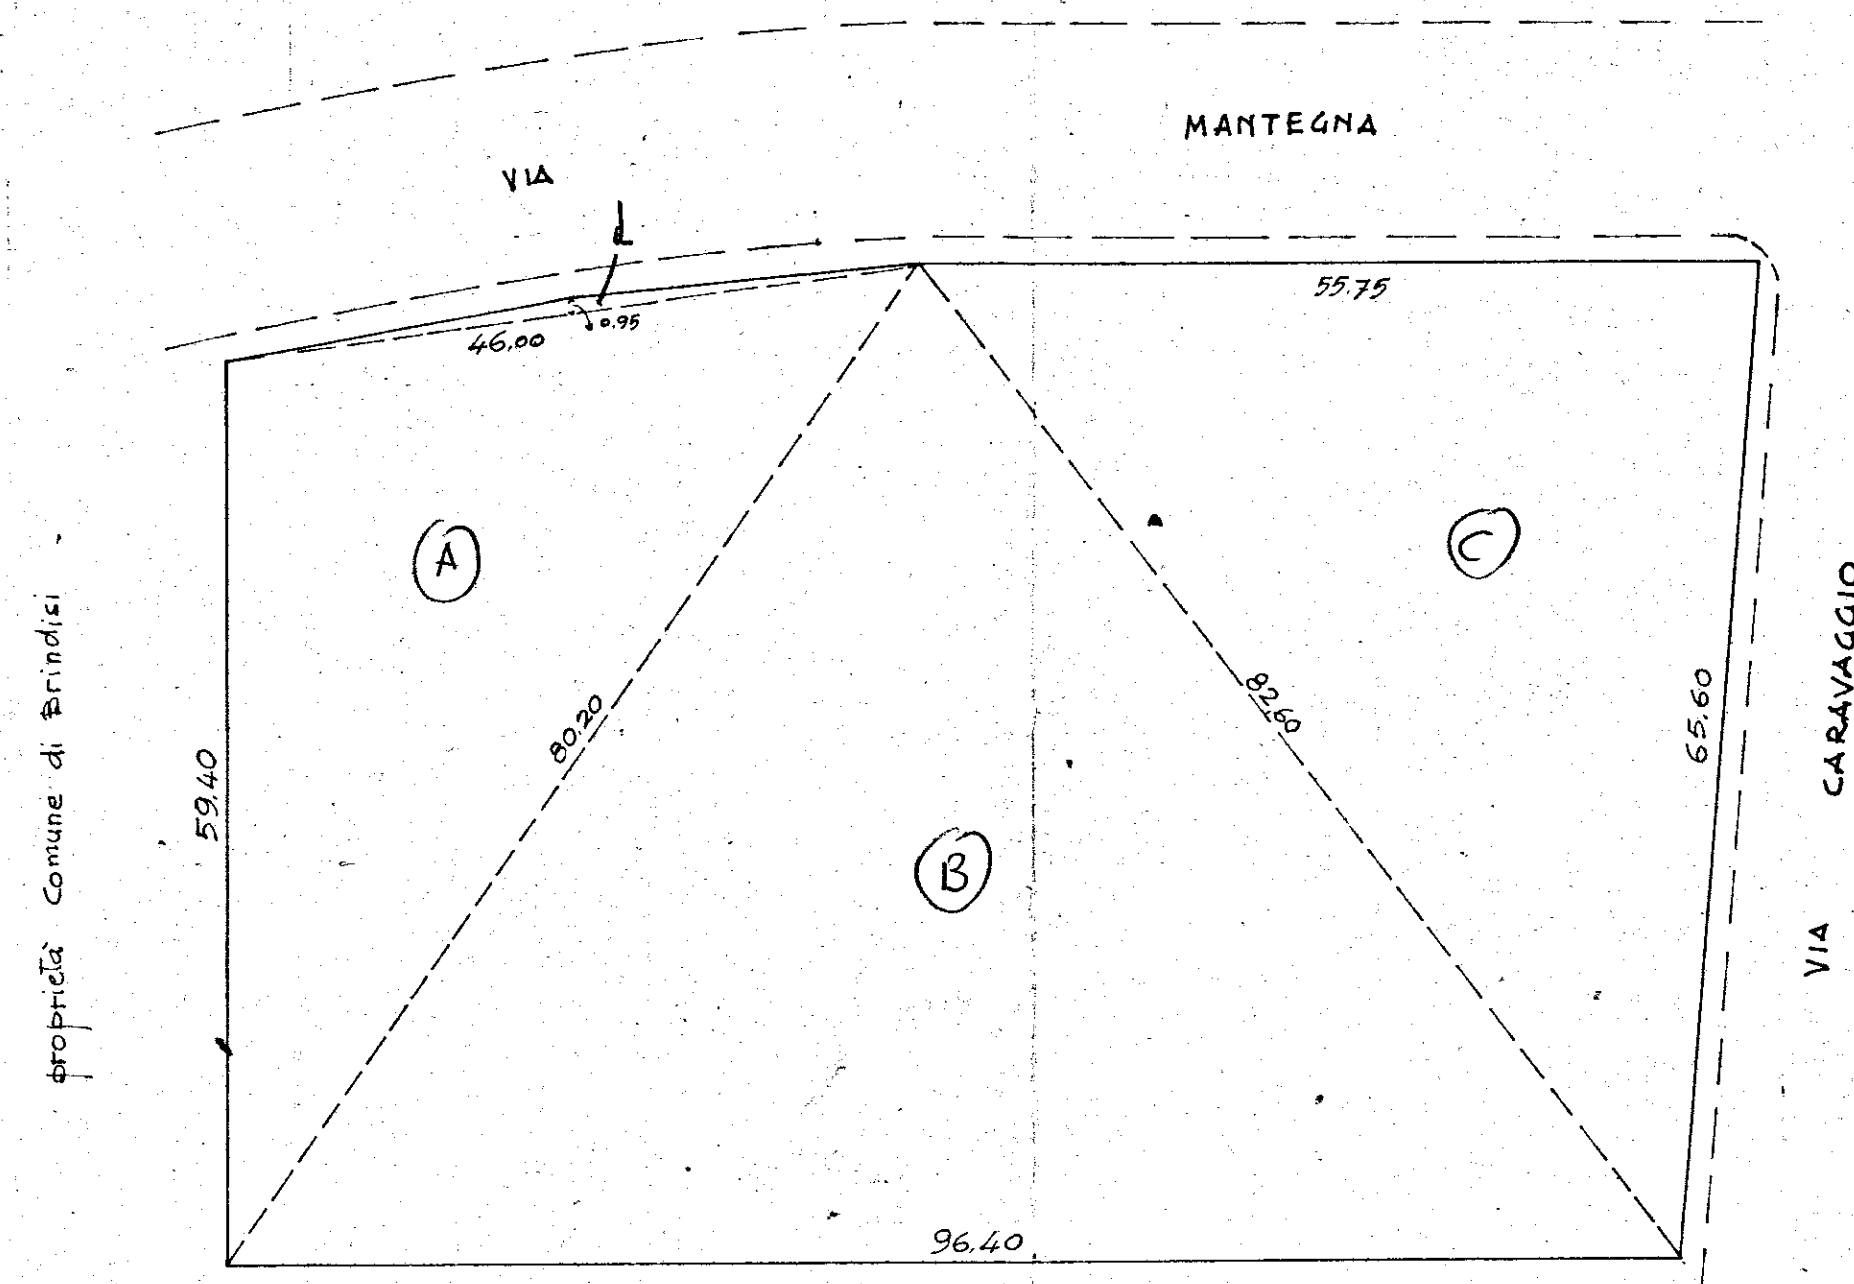

A = mq. 1351.94
 B = " 3057.76
 C = " 2007.49
 d = " 21.85
 Superficie = 6439.05