




I.A.C.P. BRINDISI	INTERVENTO N°	LEGGE 30-12-1960 N° 1676
PROGETTO PER LA COSTRUZIONE DI N° 22 ALLOGGI PER LAV. AGRICOLI DIP. IN TUTURANO (BR.)		DATA: AGG. N°
PROSPETTI & SEZIONE		AGG. AGG.
UFFICIO TECNICO I.A.C.P.		RAPP. 1:100
PROGETTO		
DIREZ. LAVORI		
STUDI. E CALC.		
		DISEGN. CONTR.

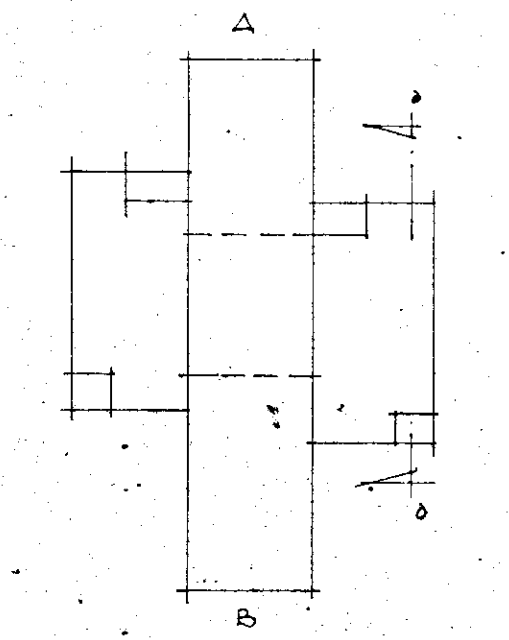


SCHEMA RIFERIM. PROSPETTI

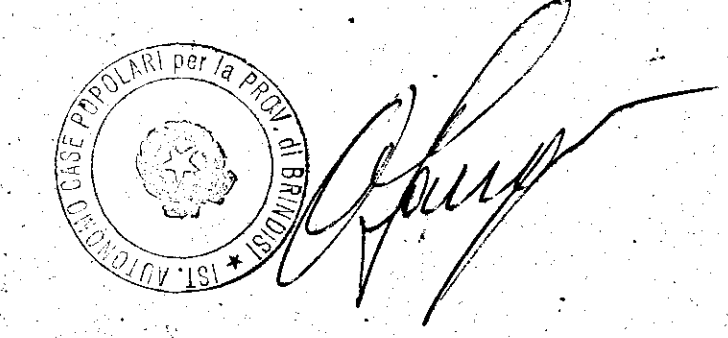


PROSPETTO "B"

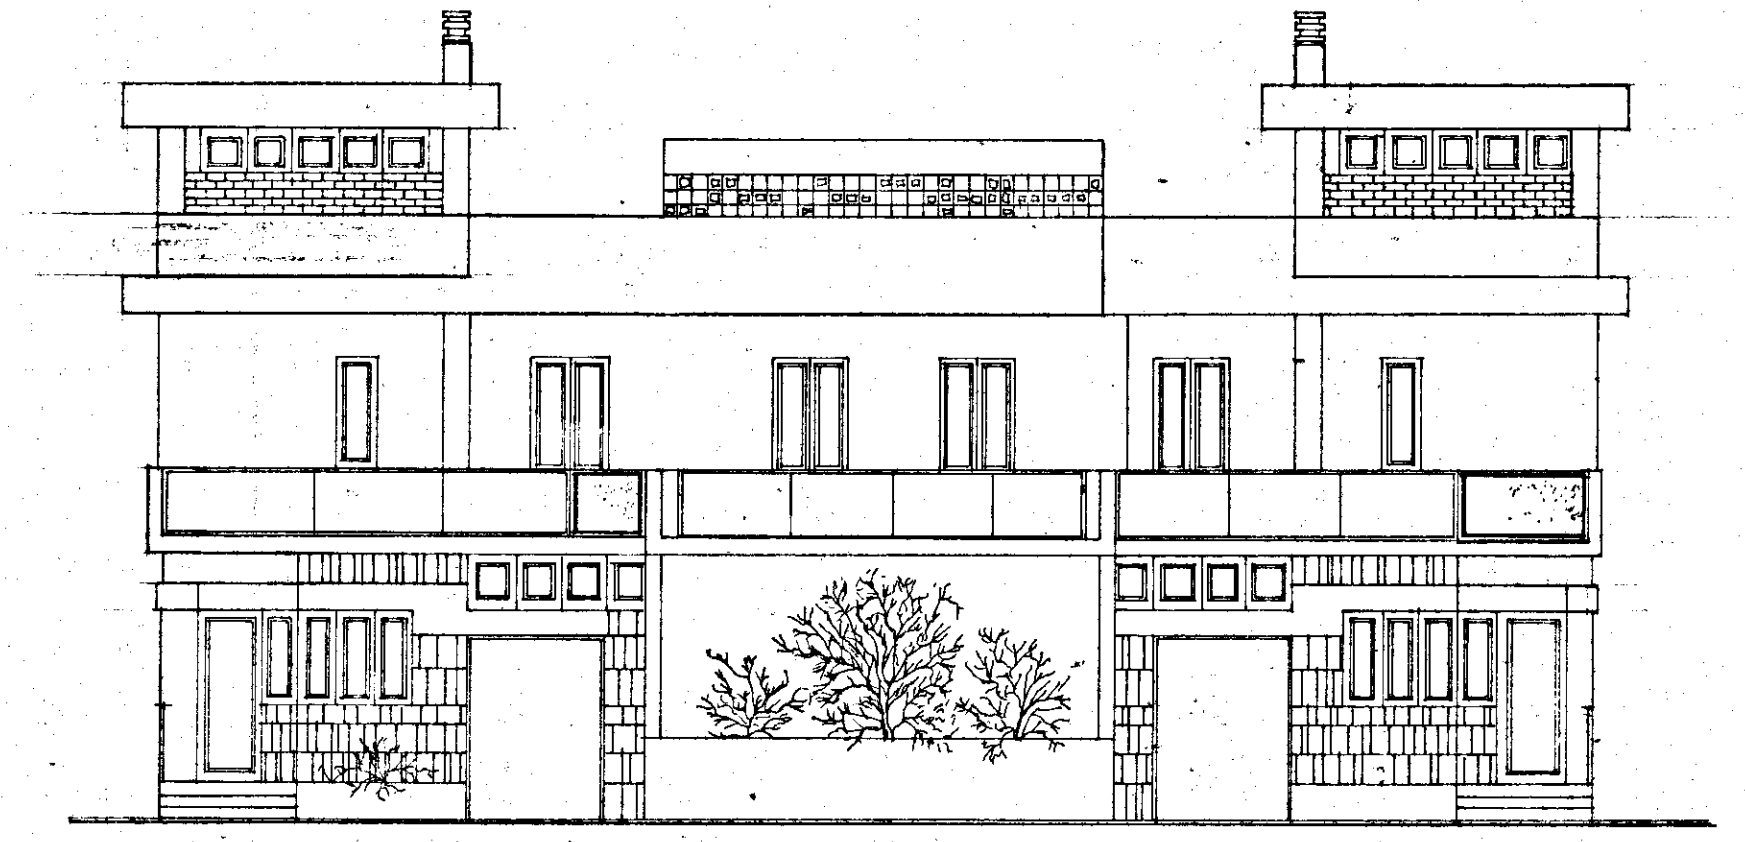

PROSPETTO "A"

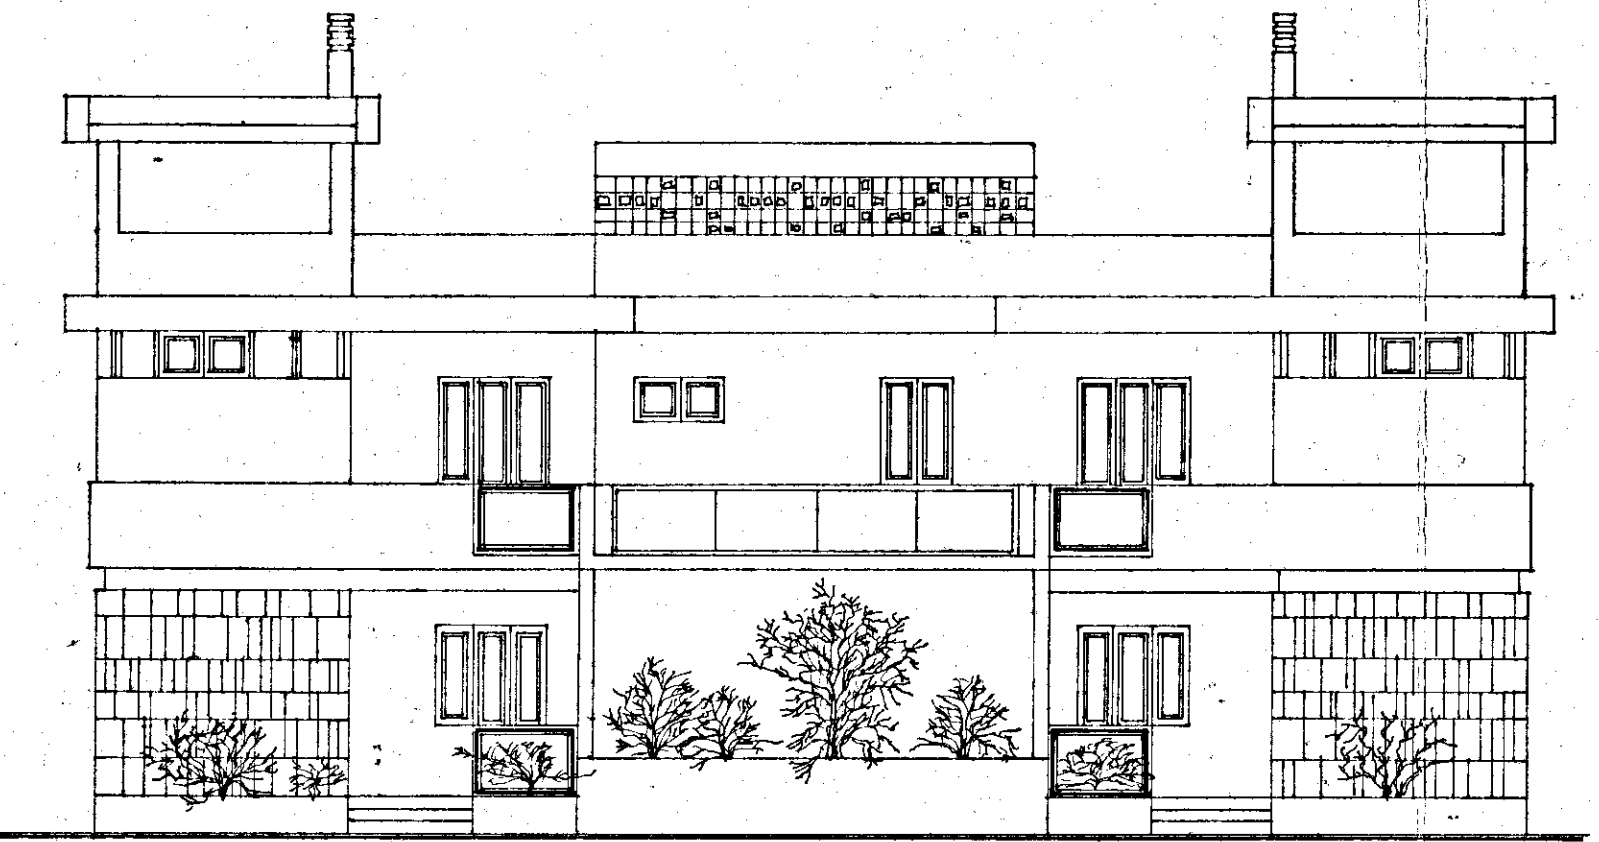

PROSPETTO "C"

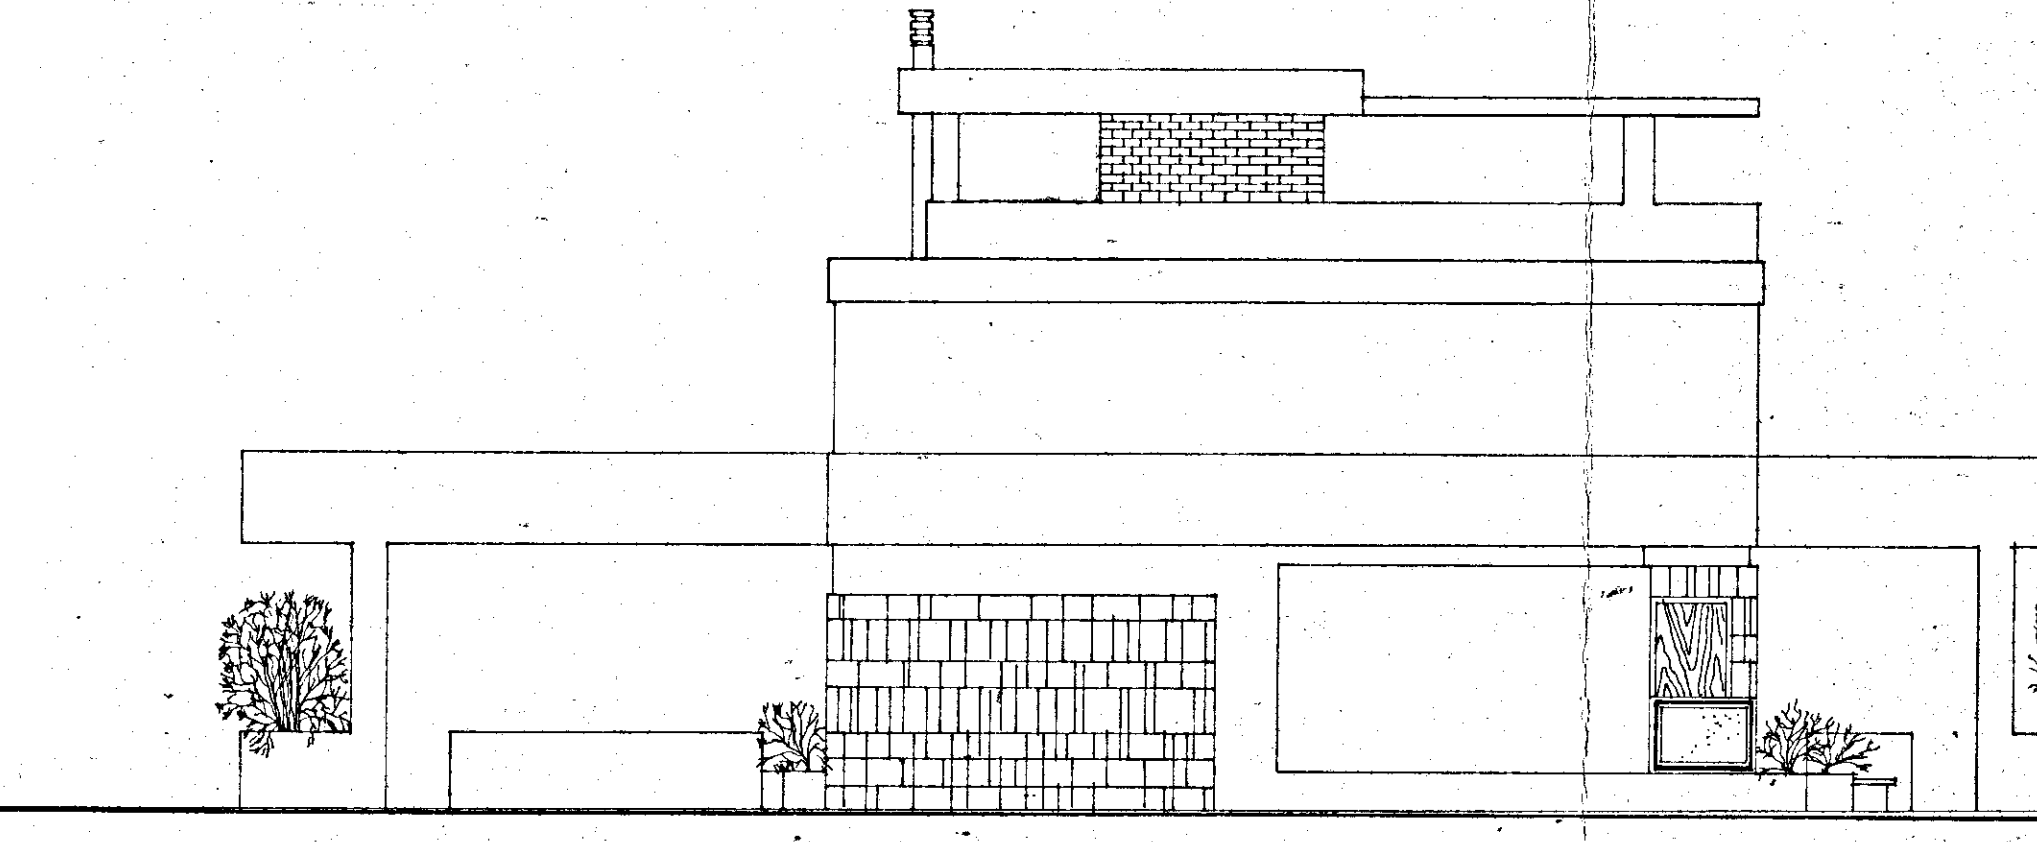

SEZIONE A-A

