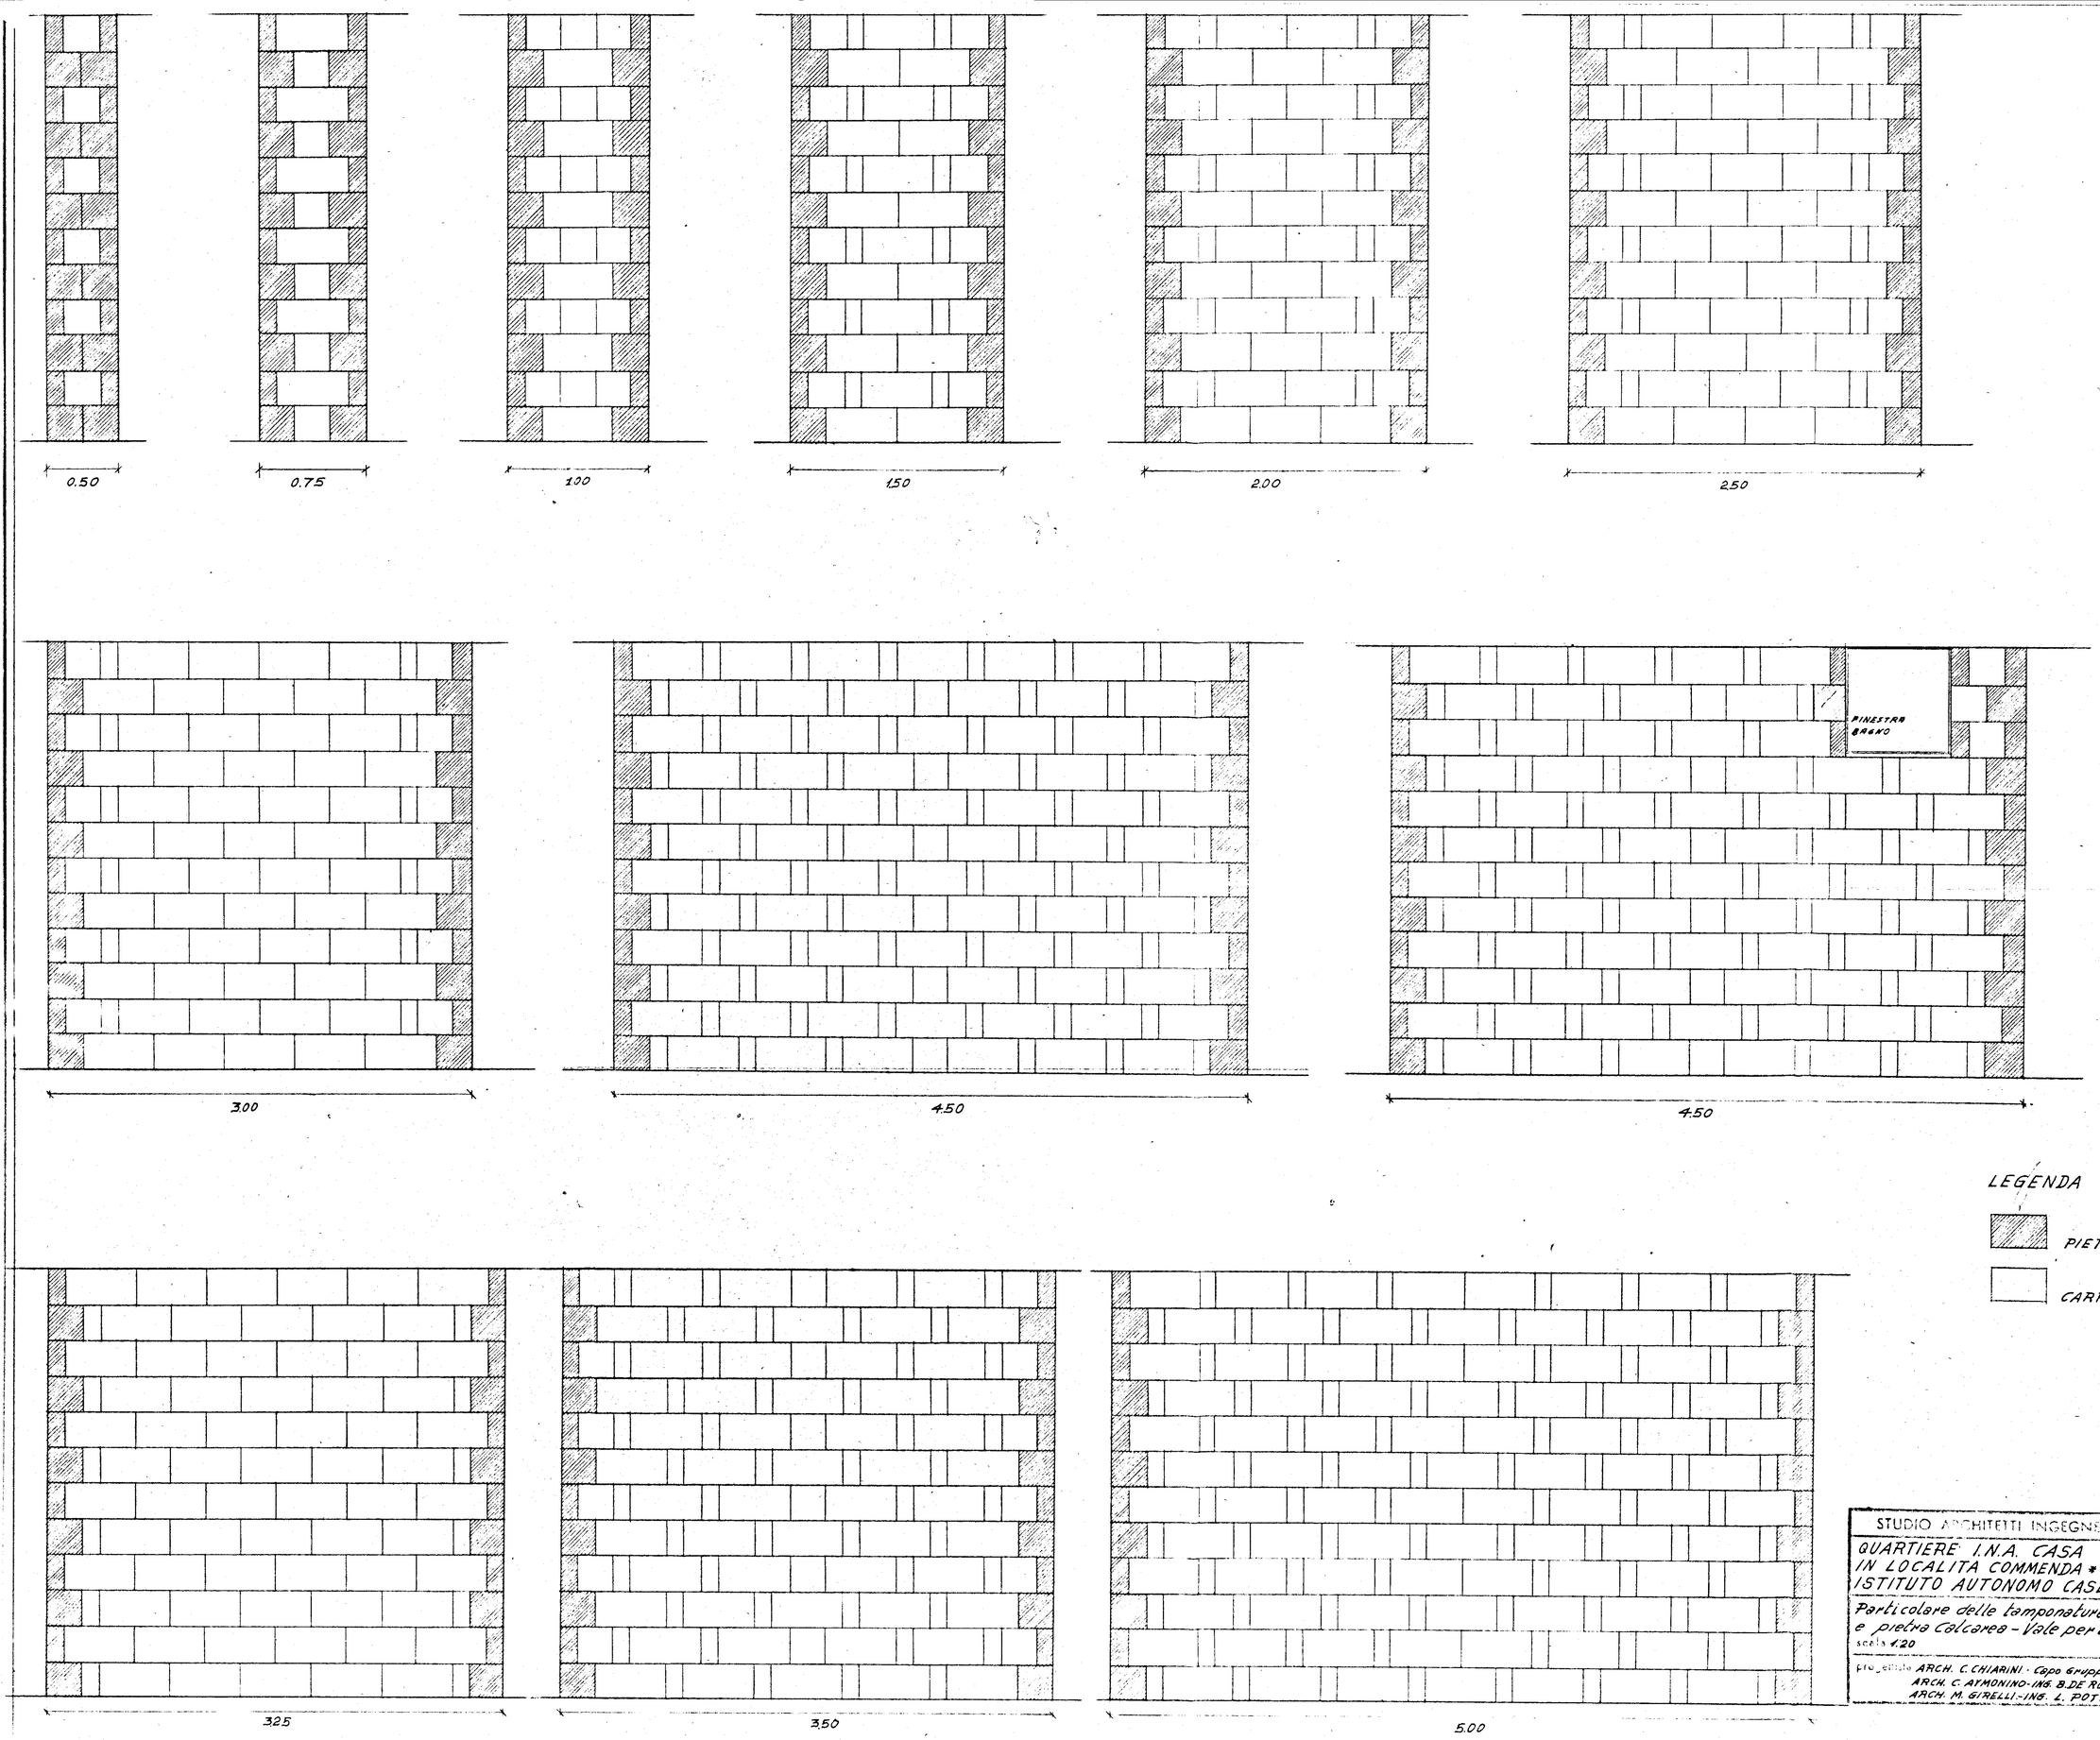

LEGENDA

PIETRA CALCAREA LOCALE

CARPARO

STUDIO ARCHITETTI INGEGNERI - ROMA, 33 VIA RUBICONE

QUARTIERE I.N.A. CASA
IN LOCALITA COMMENDA * BRINDISI *
ISTITUTO AUTONOMO CASE POPOLARI

data 8-10-1957

Particolare delle tamponature in carparo e pietra calcarea - Vale per tutti gli edifici

scala 1:20

103

progettisti ARCH. C. CHIARINI - Capo Gruppo -
ARCH. C. AYMONINO - ING. B. DE ROSSI
ARCH. M. GIRELLI - ING. L. POTI'

F. 6