

ISTITUTO AUTONOMO CASE POPOLARI-BRINDISI-

LEGGE 22-10-1971 N. 665 - ART. 68/8

CANALE B

COSTRUZIONE DI CASE POPOLARI IN BRINDISI
PORTONE SCALA

Scala
1:10

PROGRAMMA INTERVENTO N. 001/11/1

PROGETTAZIONE
Uff. Tecn. I.A.C.P.
BRINDISI



Aggiornamenti:

Data:


DIRETTORE TECNICO
Dott. Ing. ANTONIO LONGO

TAV. N. 13


Alloggi N. = da vani 5 = vani N. =
43 . . 6 = . . 258
13 . . 7 = . . 91
TOT N. 56 N. 349

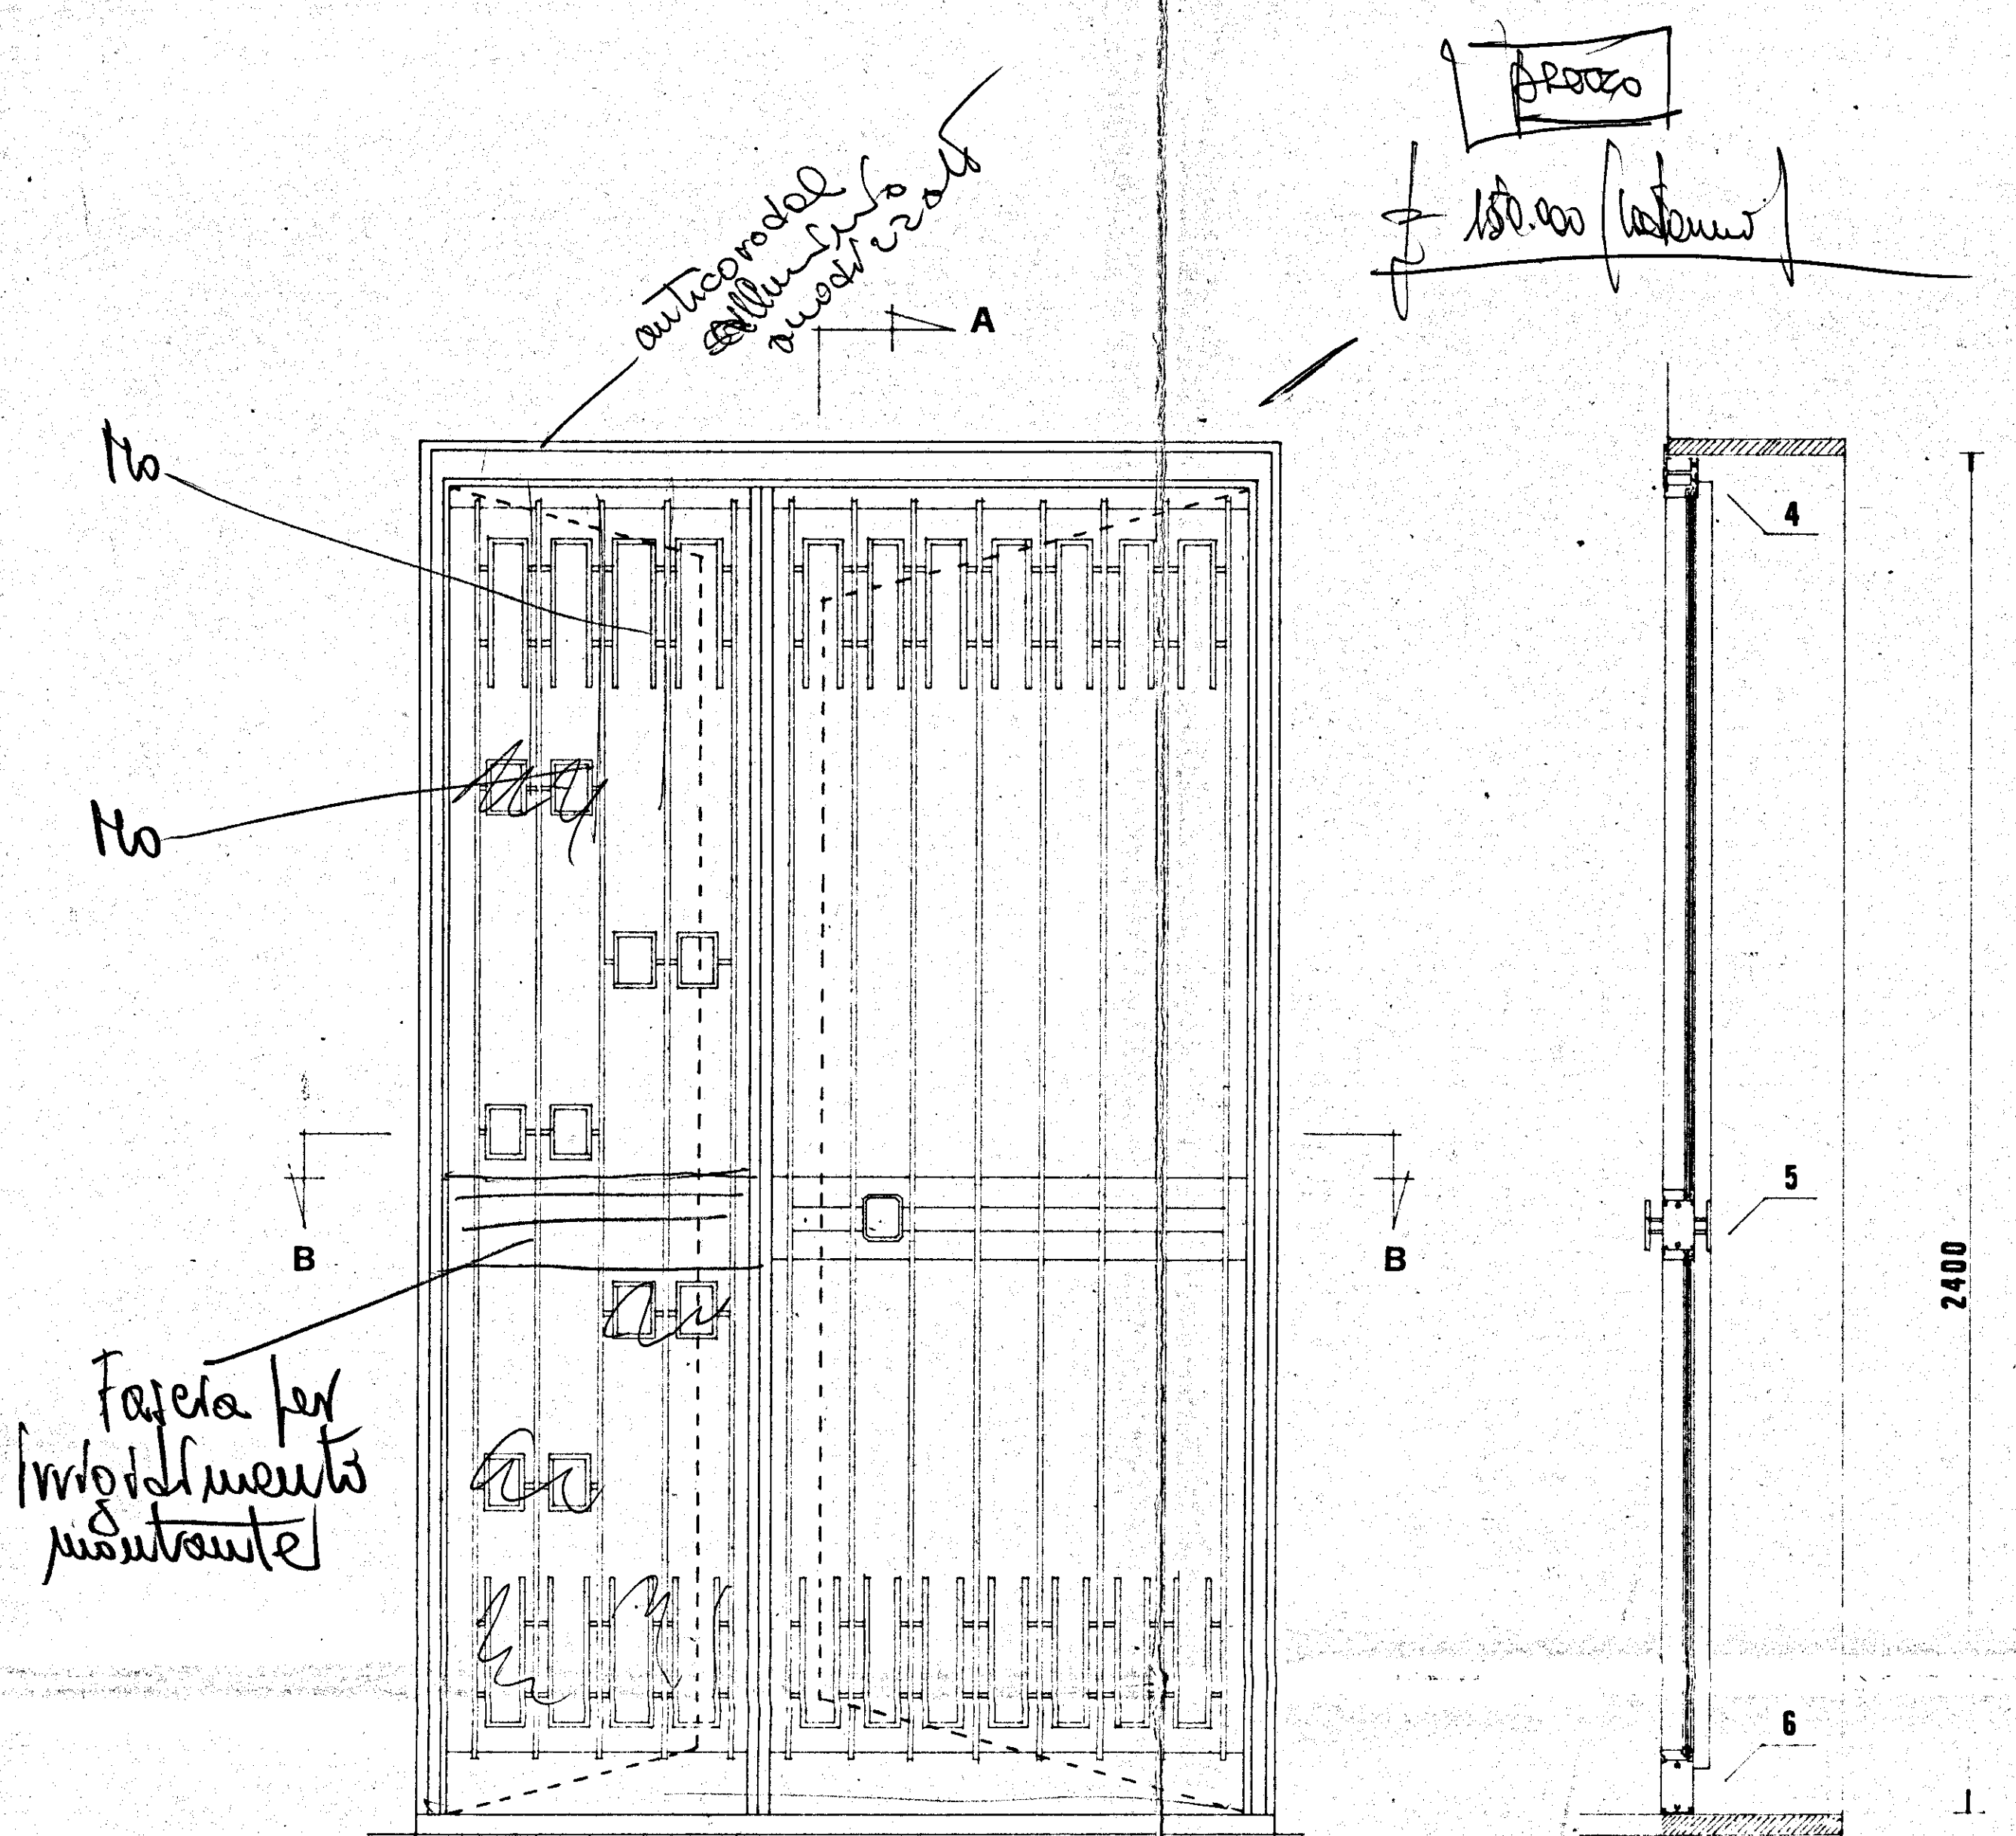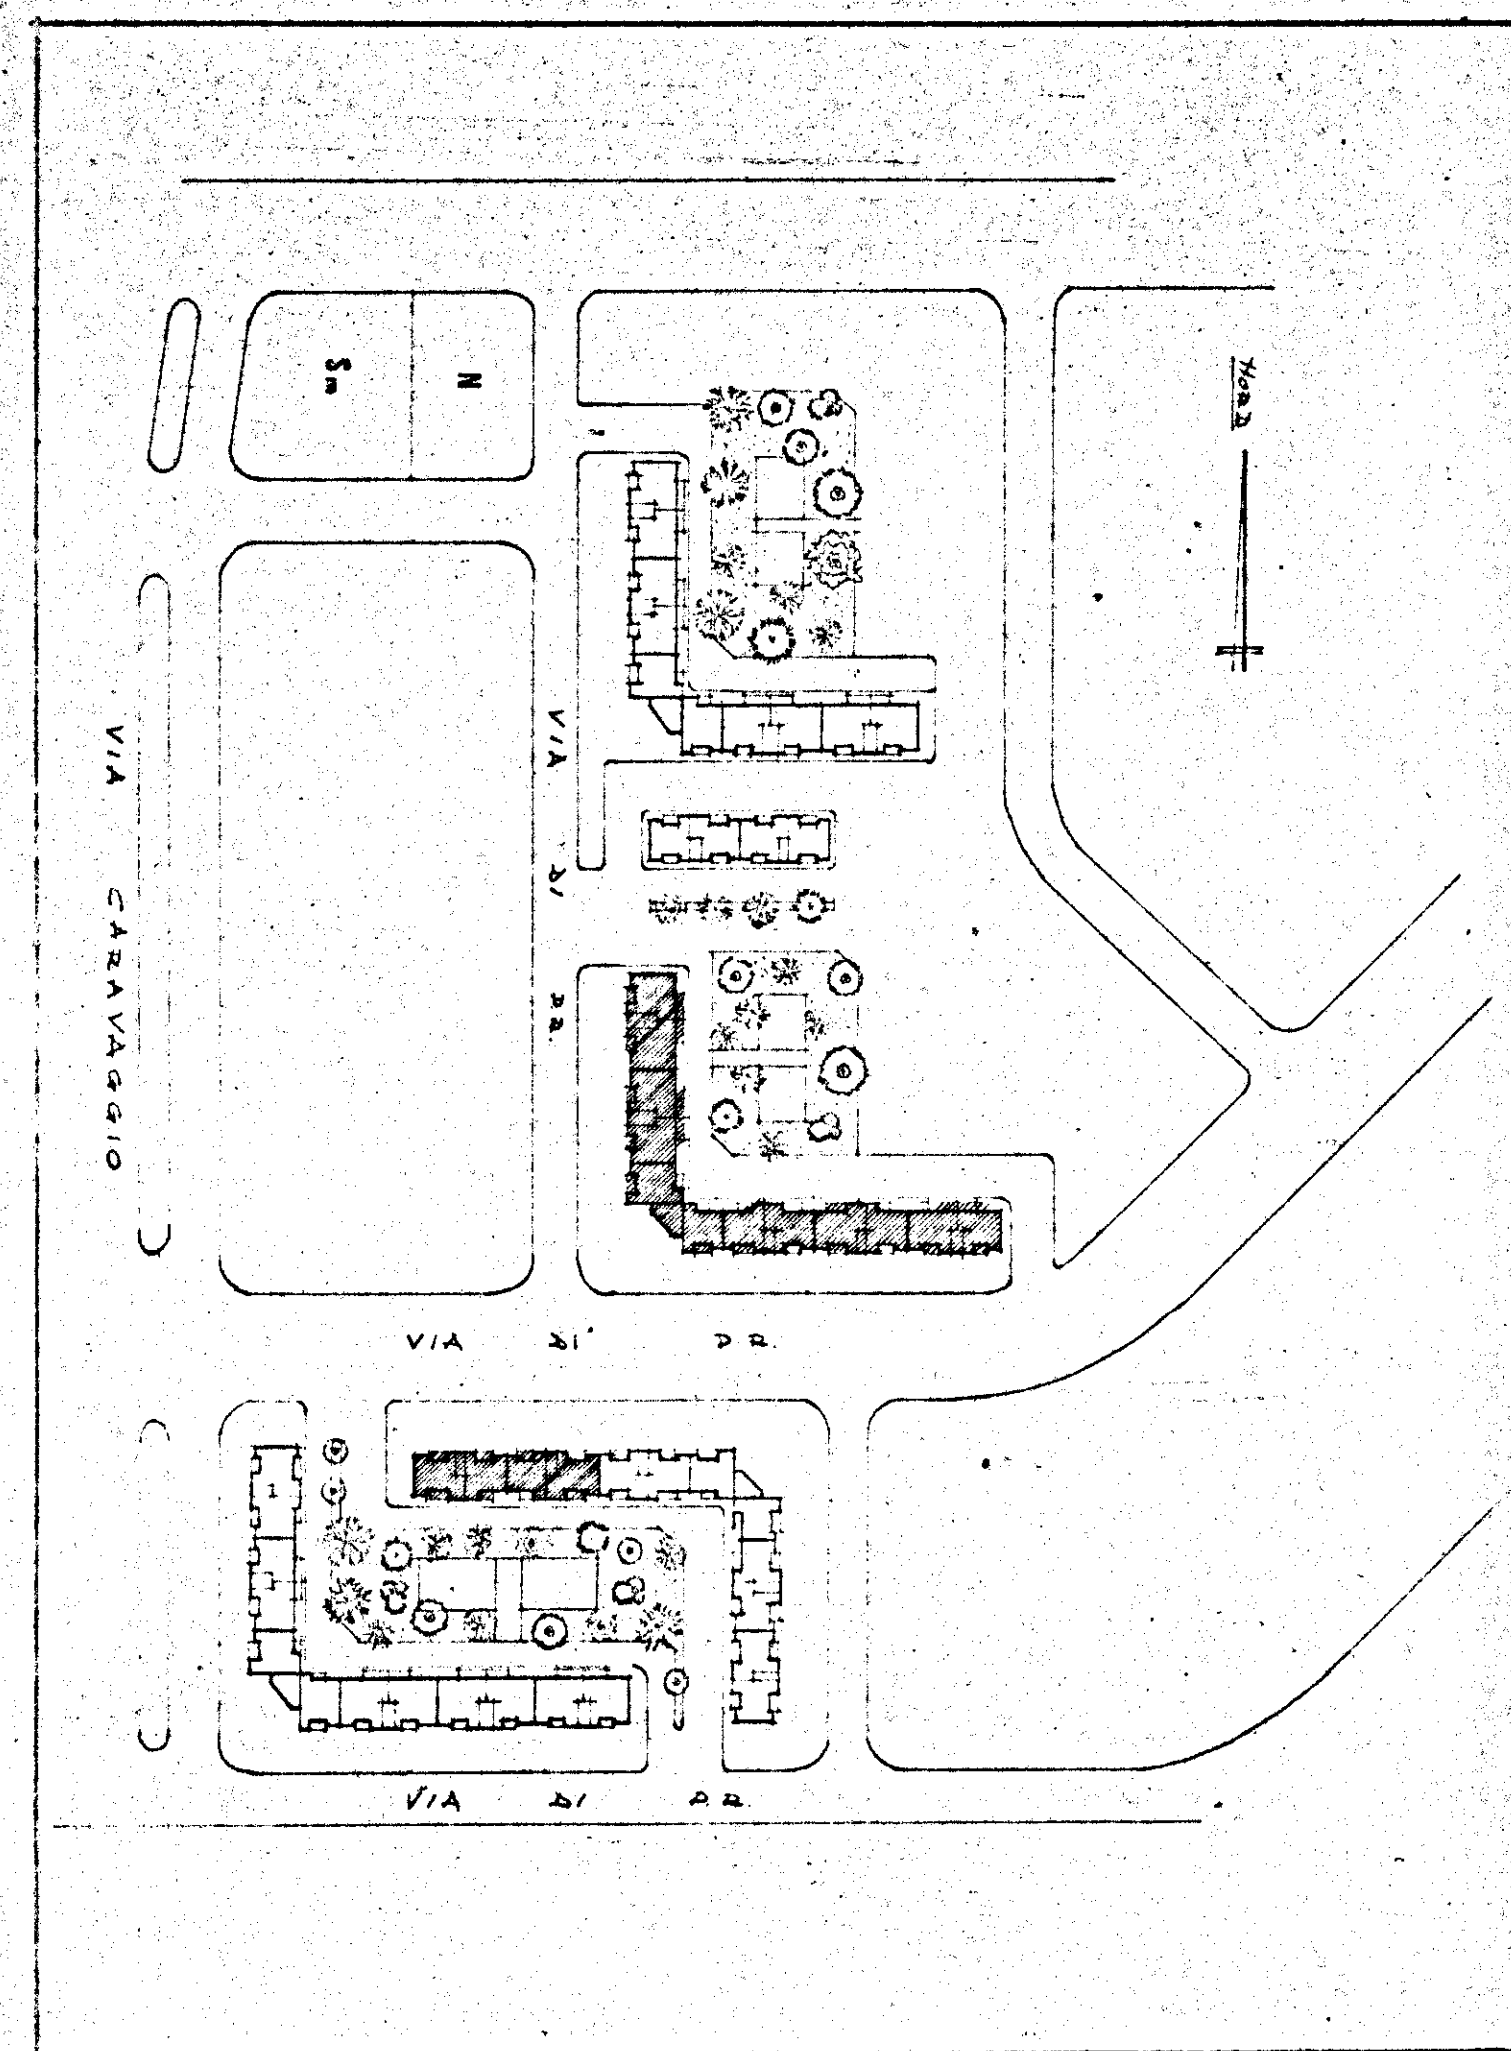


Fascia per
involucro
resistente

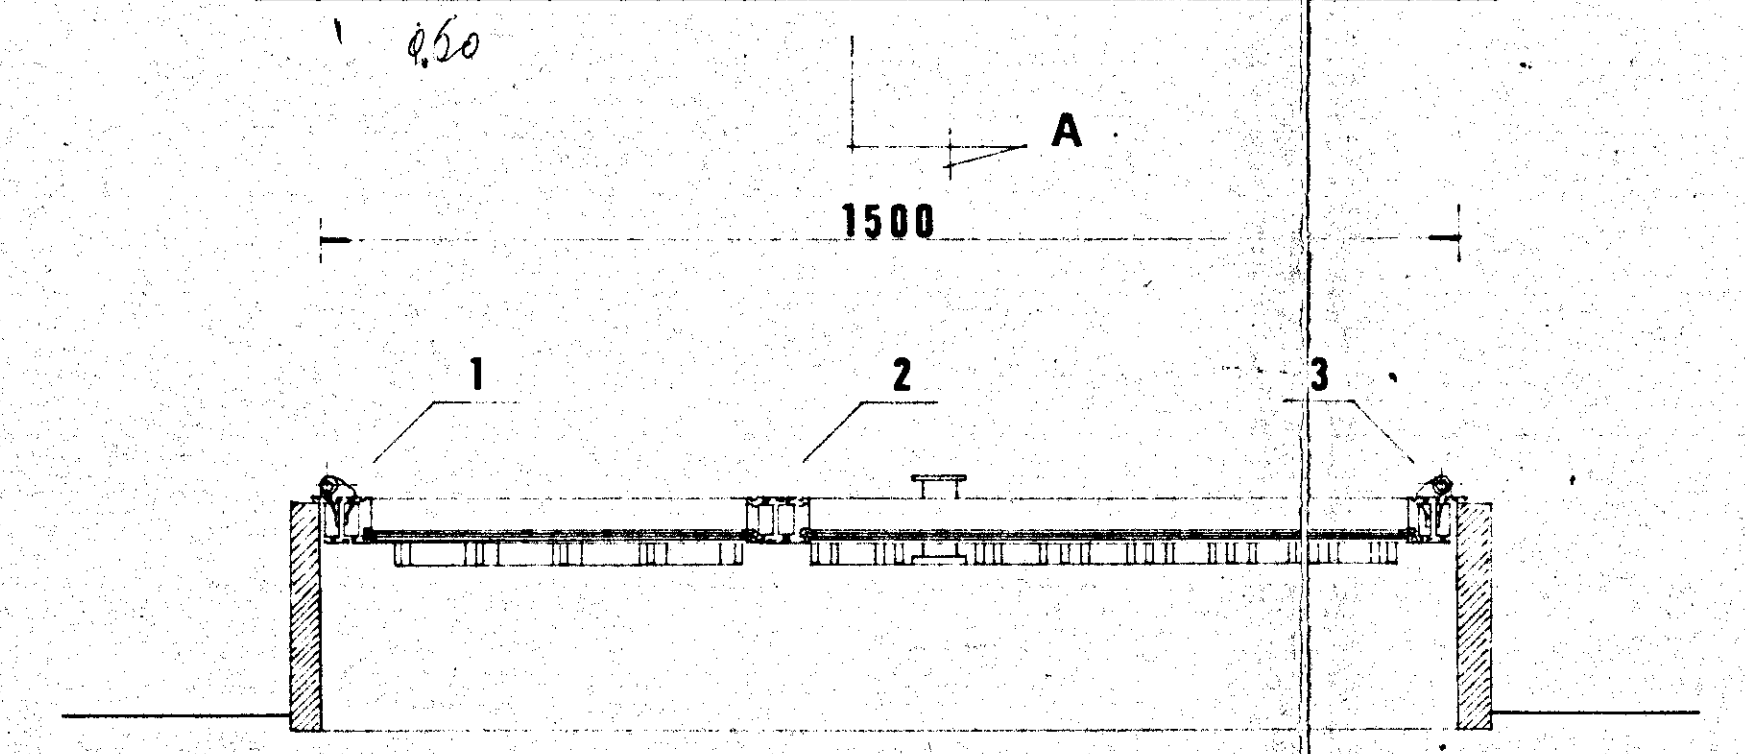

SEZ. B-B

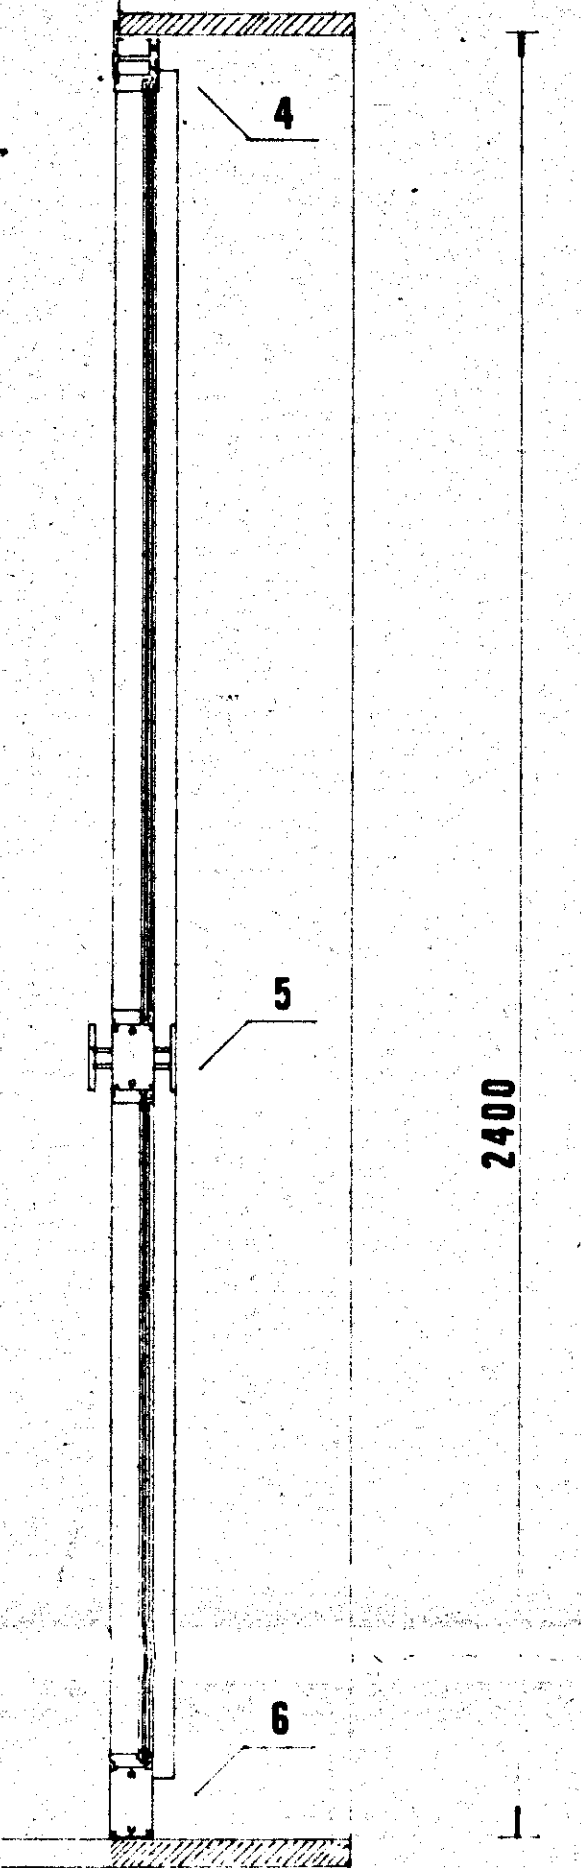


SEZ. A-A

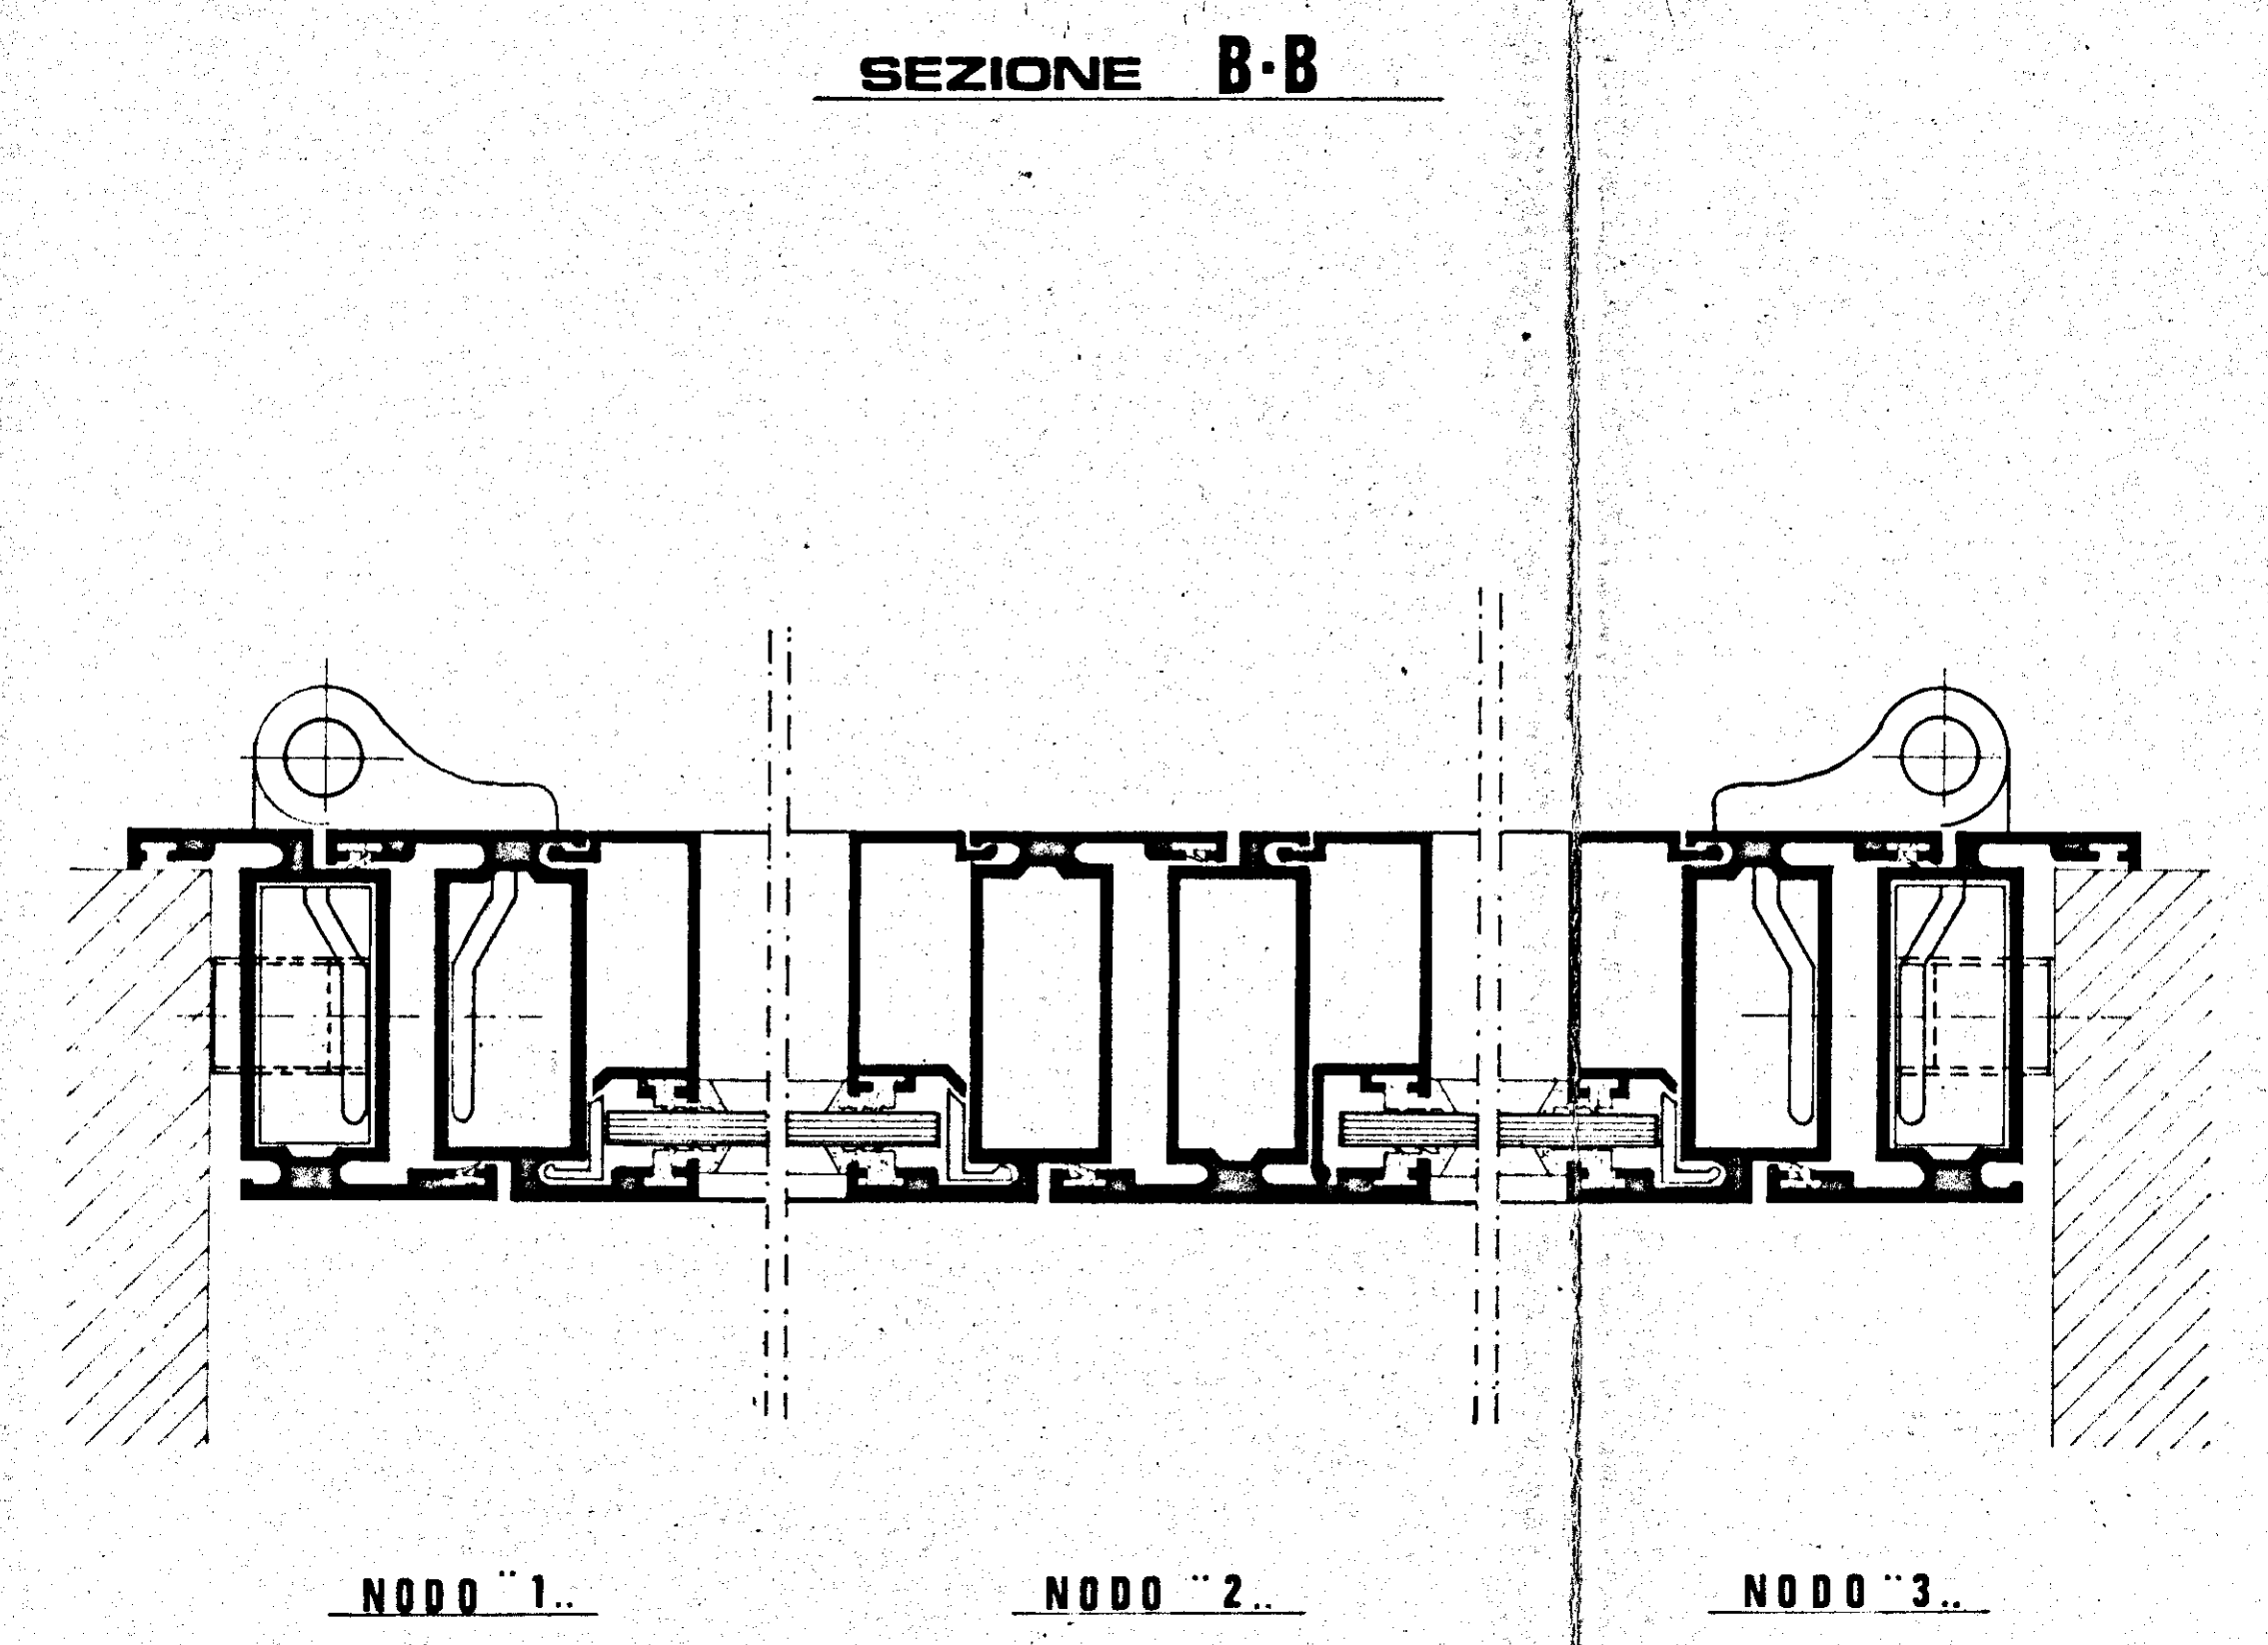

SEZIONE B-B

1600
24
15
120
240
360
360
4
14

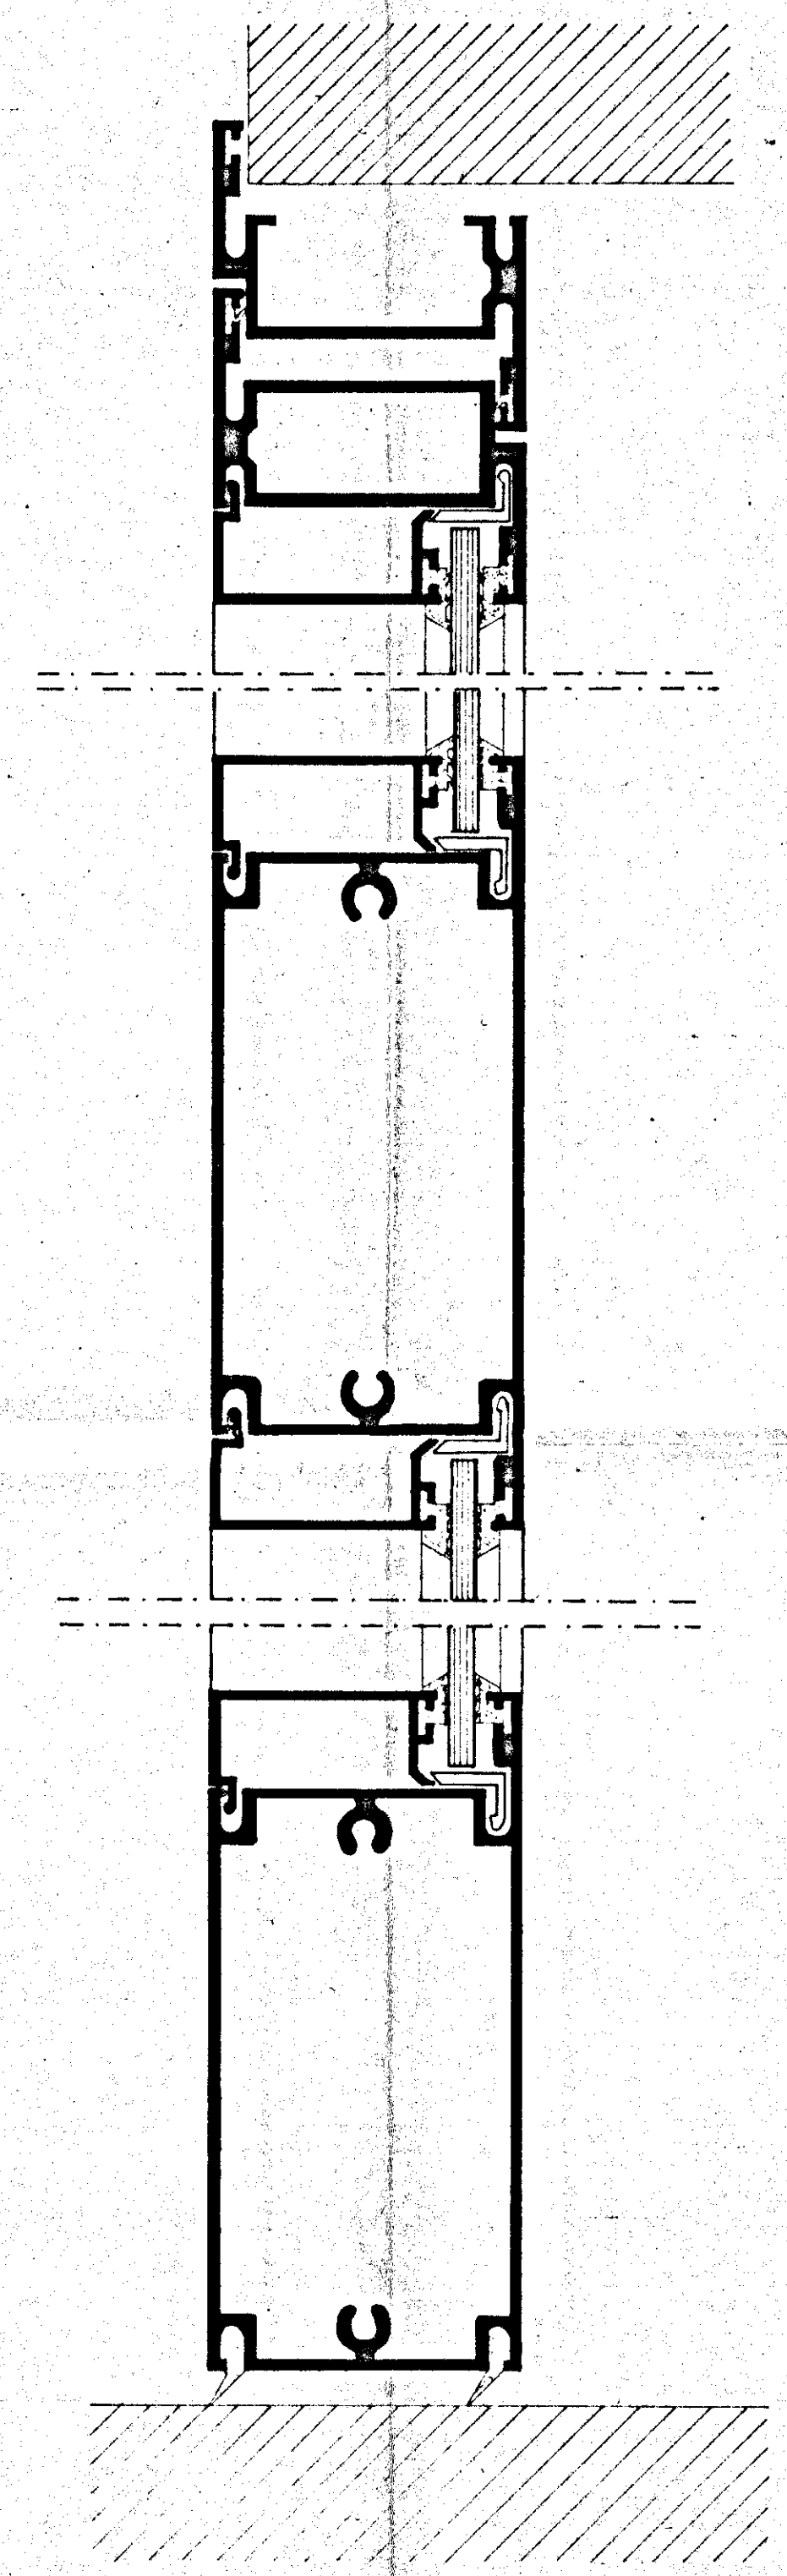

SEZIONE A-A