


6/A

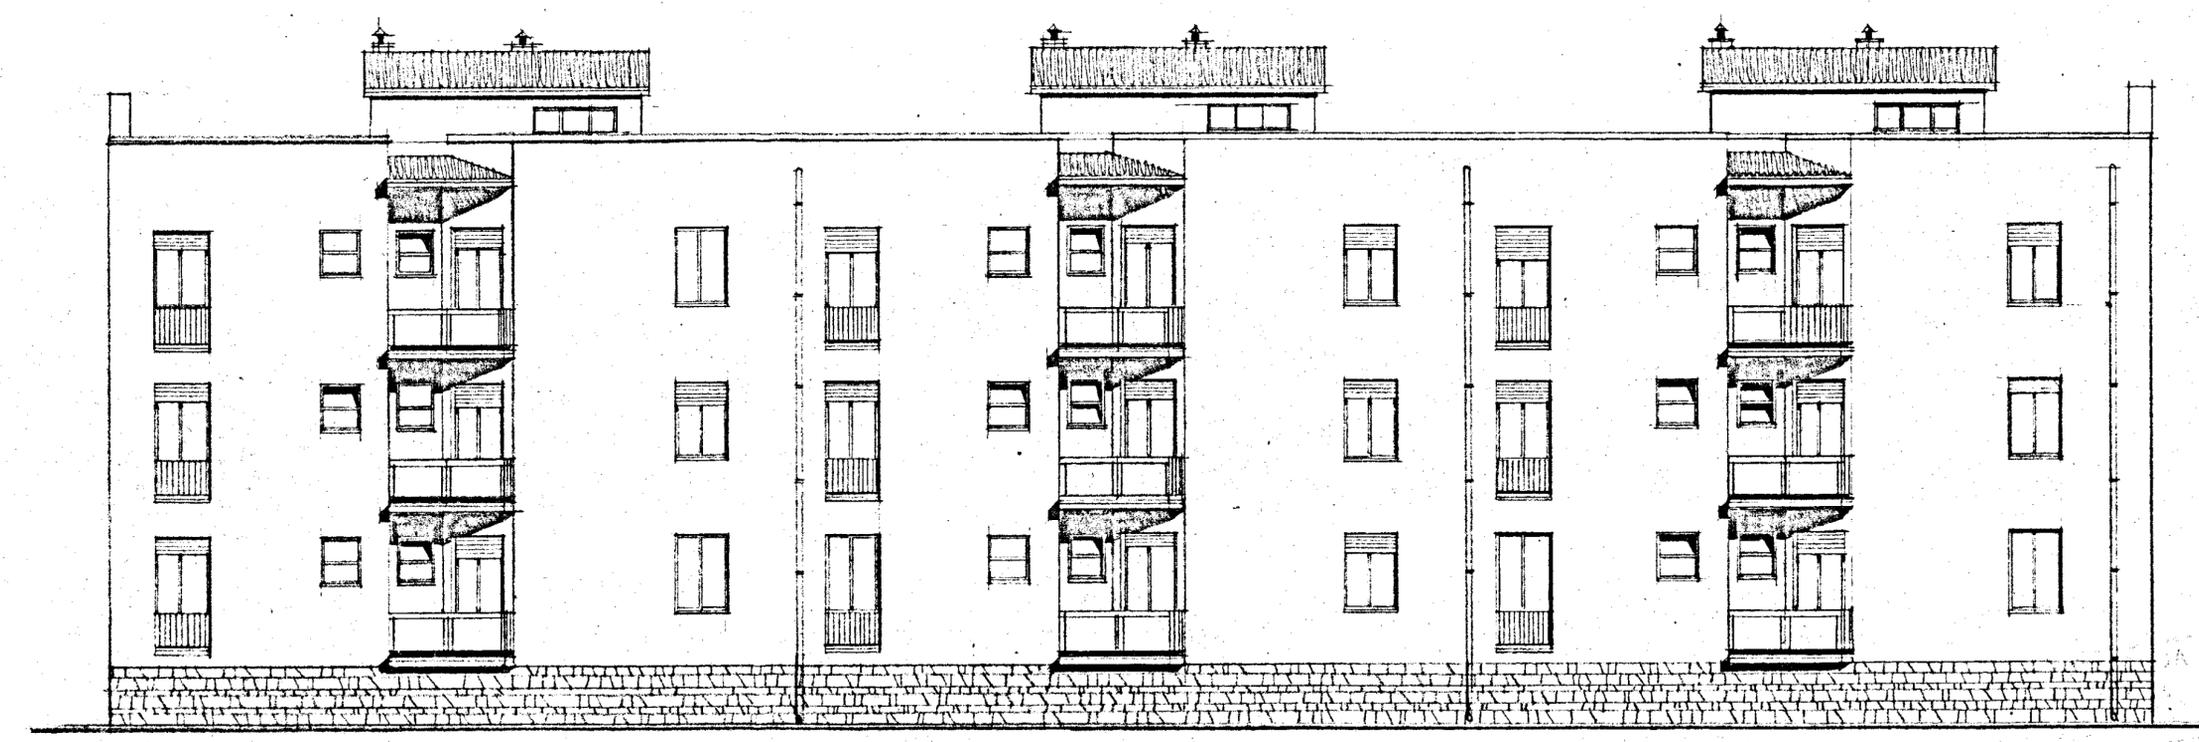

M. Su copia originale
IL PRESIDENTE
(Com. Ubaldo Vallarino)

ISTITUTO CASE POPOLARI - BRINDISI -		REP. 204
INA-CASA BRINDISI	QUARTIERE COMMENDA PIANO ASSESTAMENTO FABBRICATO A -	PROT. 3144 DATA marzo 1954
VIS. U	RETROSPETTO	REV.
STUDIO ARCH. GAETANO MINNUCCI - ROMA VIA DALL'OPINAZIONE 430 - TEL. 58051		SCALA 1:100