


SEZIONE B-B

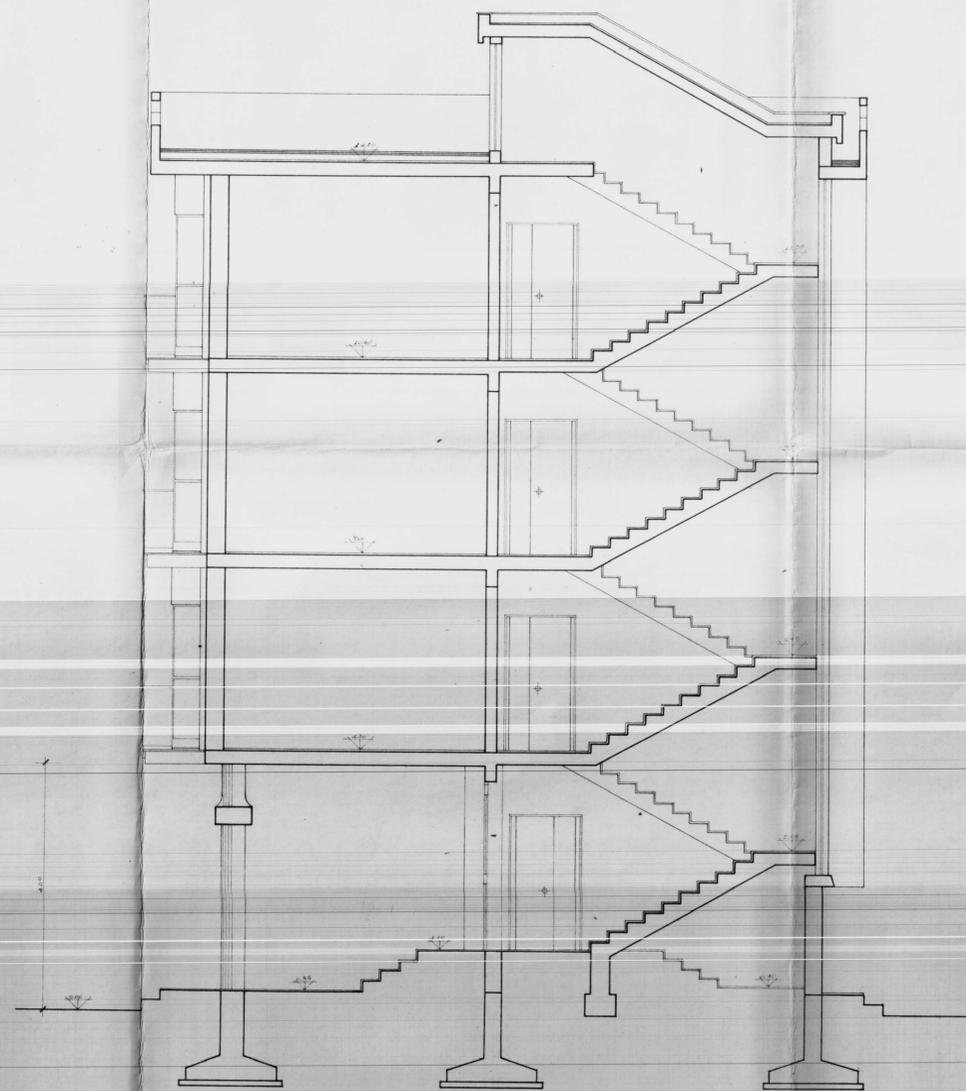

SEZIONE A-A

|   |                  |                  |                                 |                 |
|---|------------------|------------------|---------------------------------|-----------------|
| GESTIONE CASE LAVORATORI<br>(legge 14-2-96)   |                  | Intervento N9567 | stazione appaltante<br>i.a.c.p. |                 |
| QUARTIERE "S. ELIA" BRINDISI<br>Edilizia sovvenzionata                              |                  |                  | data<br>aggiornam.              | 13 <sup>a</sup> |
| EDIFICIO TIPO 1 IN LINEA (2C-3D)<br>ALLOGGI TIPO "C" - N°6 - ALLOGGI TIPO "D" - N°6 |                  |                  | aggiornam.                      | aggiornam.      |
| SEZIONI   |                  | SCALA 1/50       | archivio                        |                 |
| Dr. Ing. LUIGI CERVELLERA   | EDILIZIA         | ●                | note                            |                 |
| Dr. Ing. UGO LONOCE   | EDILIZIA         | ●                |                                 |                 |
| Dr. Ing. ELIO ROMANAZZI   | STRUTTURE        |                  |                                 |                 |
| Dr. Ing. FAUSTO FALIVA  | IMPIANTI         |                  |                                 |                 |
| Dr. Ing. MARIO ZENO BI  | PROGRAMMAZIONE   |                  | controllo                       | visto           |
| I.A.C.P.  | DIREZIONE LAVORI |                  |                                 |                 |