ISTITUTO AUTONOMO CASE POPOLARI PER LA PROVINCIA DI BRINDISI

PROGETTO CASE POPOLARI (LEGGE 640) TIPO B IN CAROVIGNO

SCALA 1:50

VARIANTE DI CUI AL VOTO N° 53 DEL 3-9-1958 DEL C.T.A.

Istituto Autonomo Case Popolari per la Prov. di Brindisi — UFFICIO TECNICO
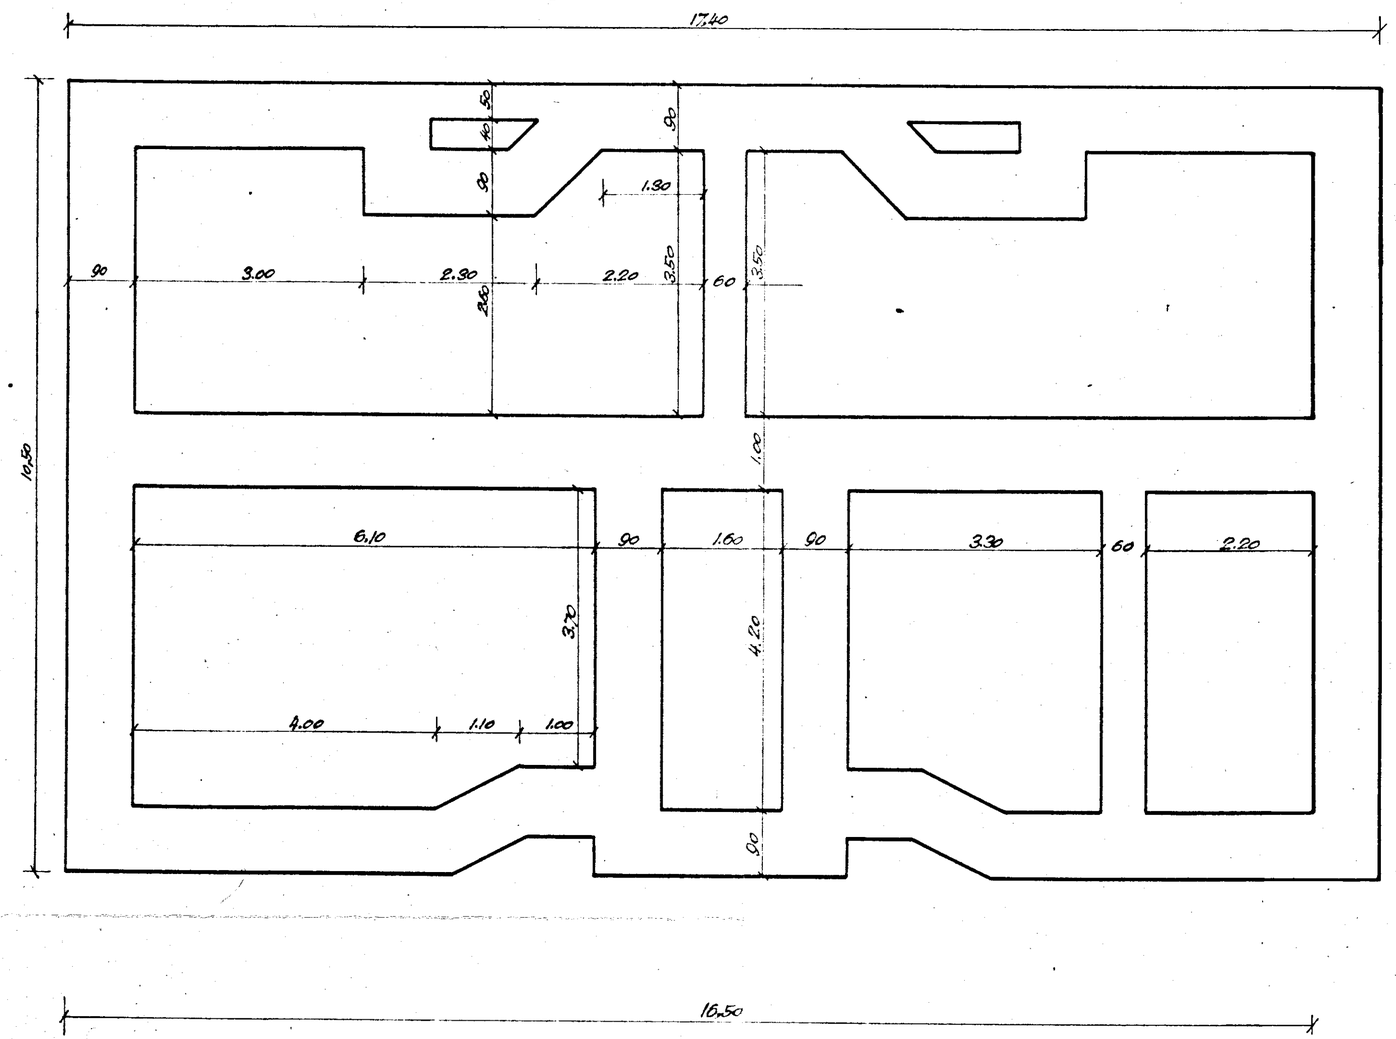
PIANTA FONDAZIONI