LEGENDA

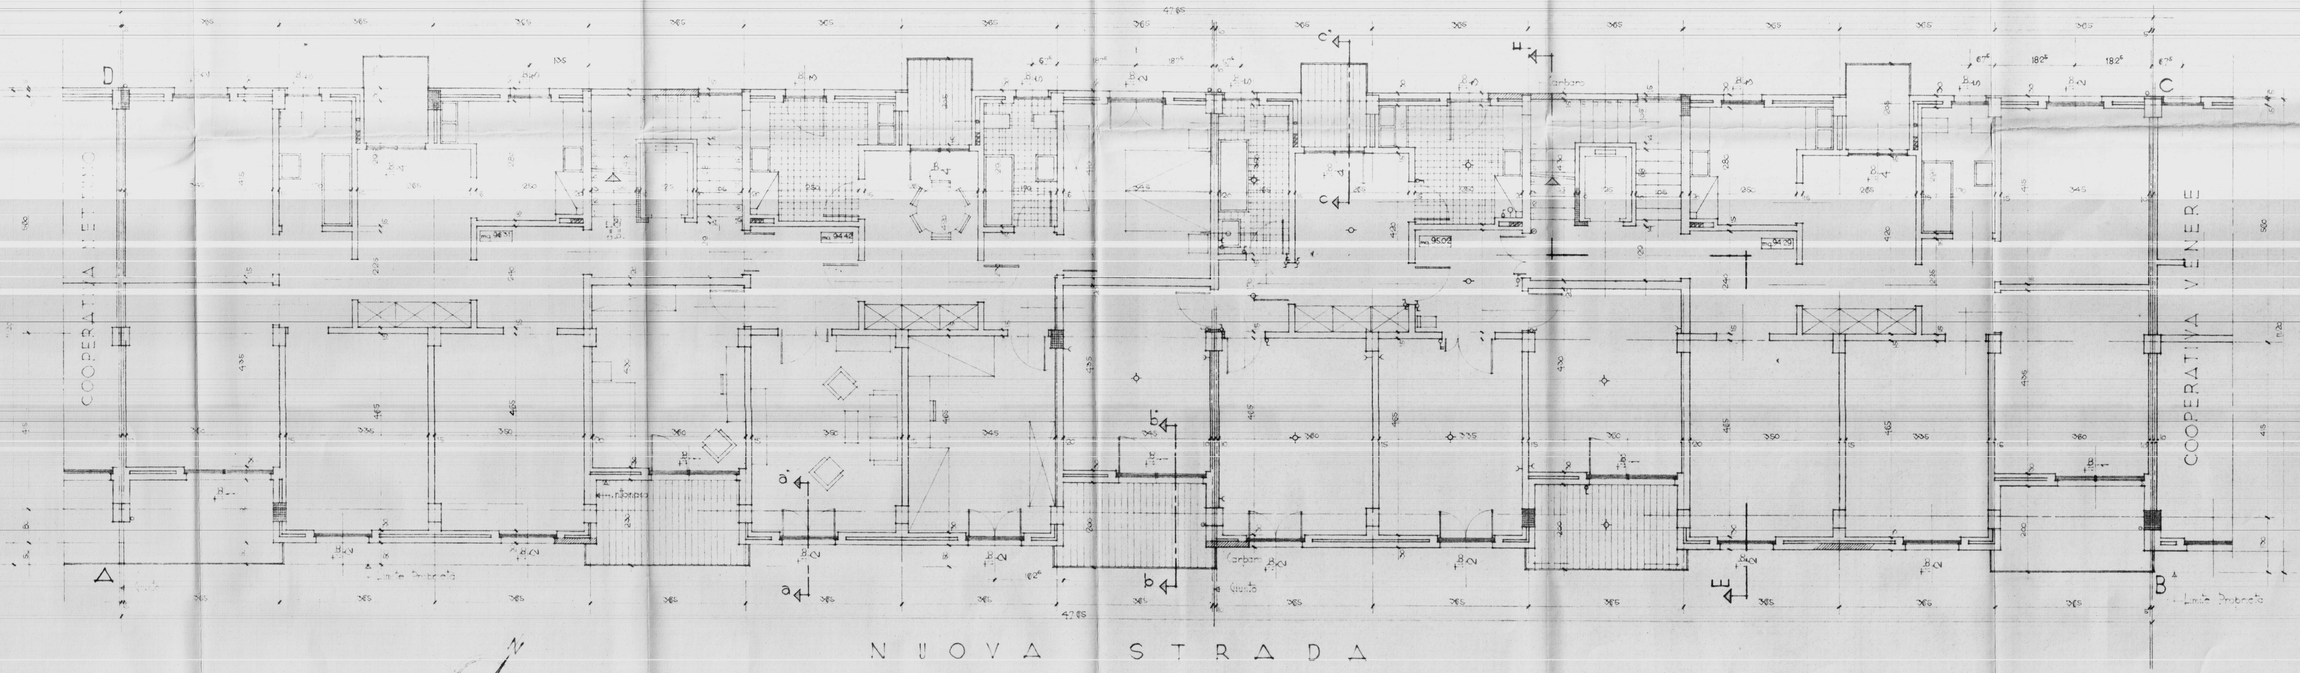

DOMUS

PIANTA PIANO TIPO

2

1:50

ARCH. G. AMMONINO
ING. E. CORNILLO
ING. G. MARASSO