


ISTITUTO AUTONOMO CASE POPOLARI
PER LA PROVINCIA DI BZINDISE

CASE PER LAVORATORI
AGRICOLI DIPENDENTI
IN TORRE S.S.

SCHEMA DI VOLUME

Scala 1:200

PIANTA MULTIPLO

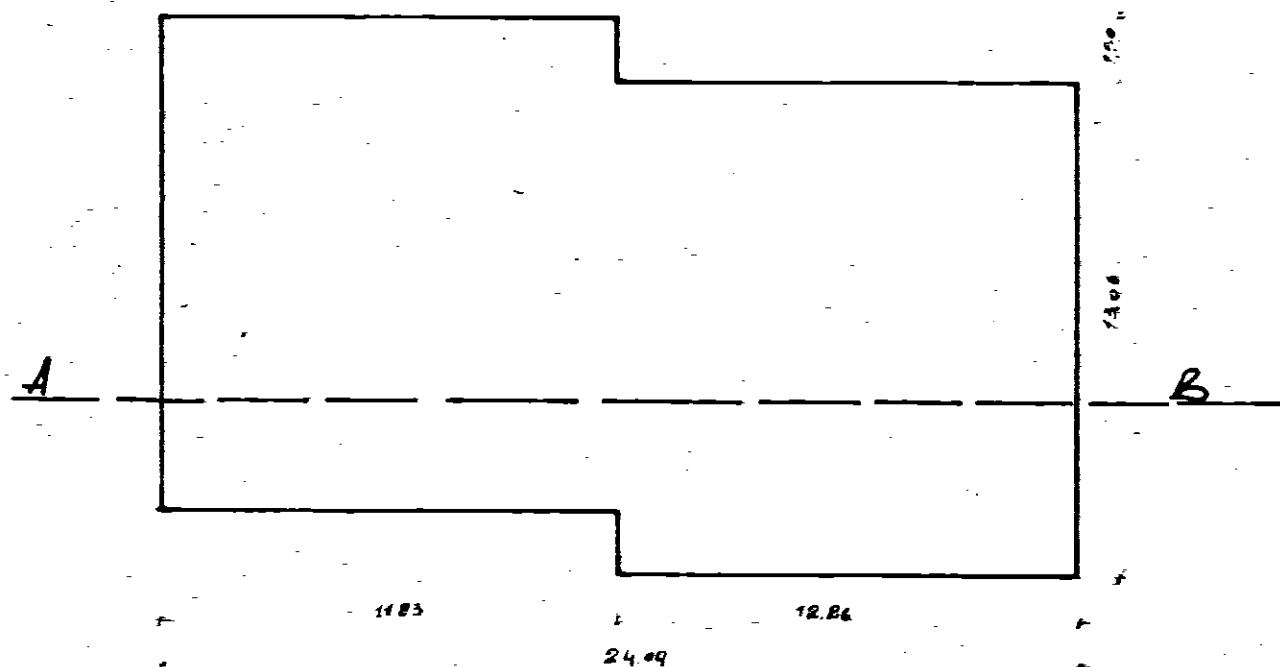

SEZIONE A-B

