


sezione A-A; rapp. 1:20

N.B.: per il solaio copert. vano scala e locale macchine ascensore, vedere elaborato armatura scala.

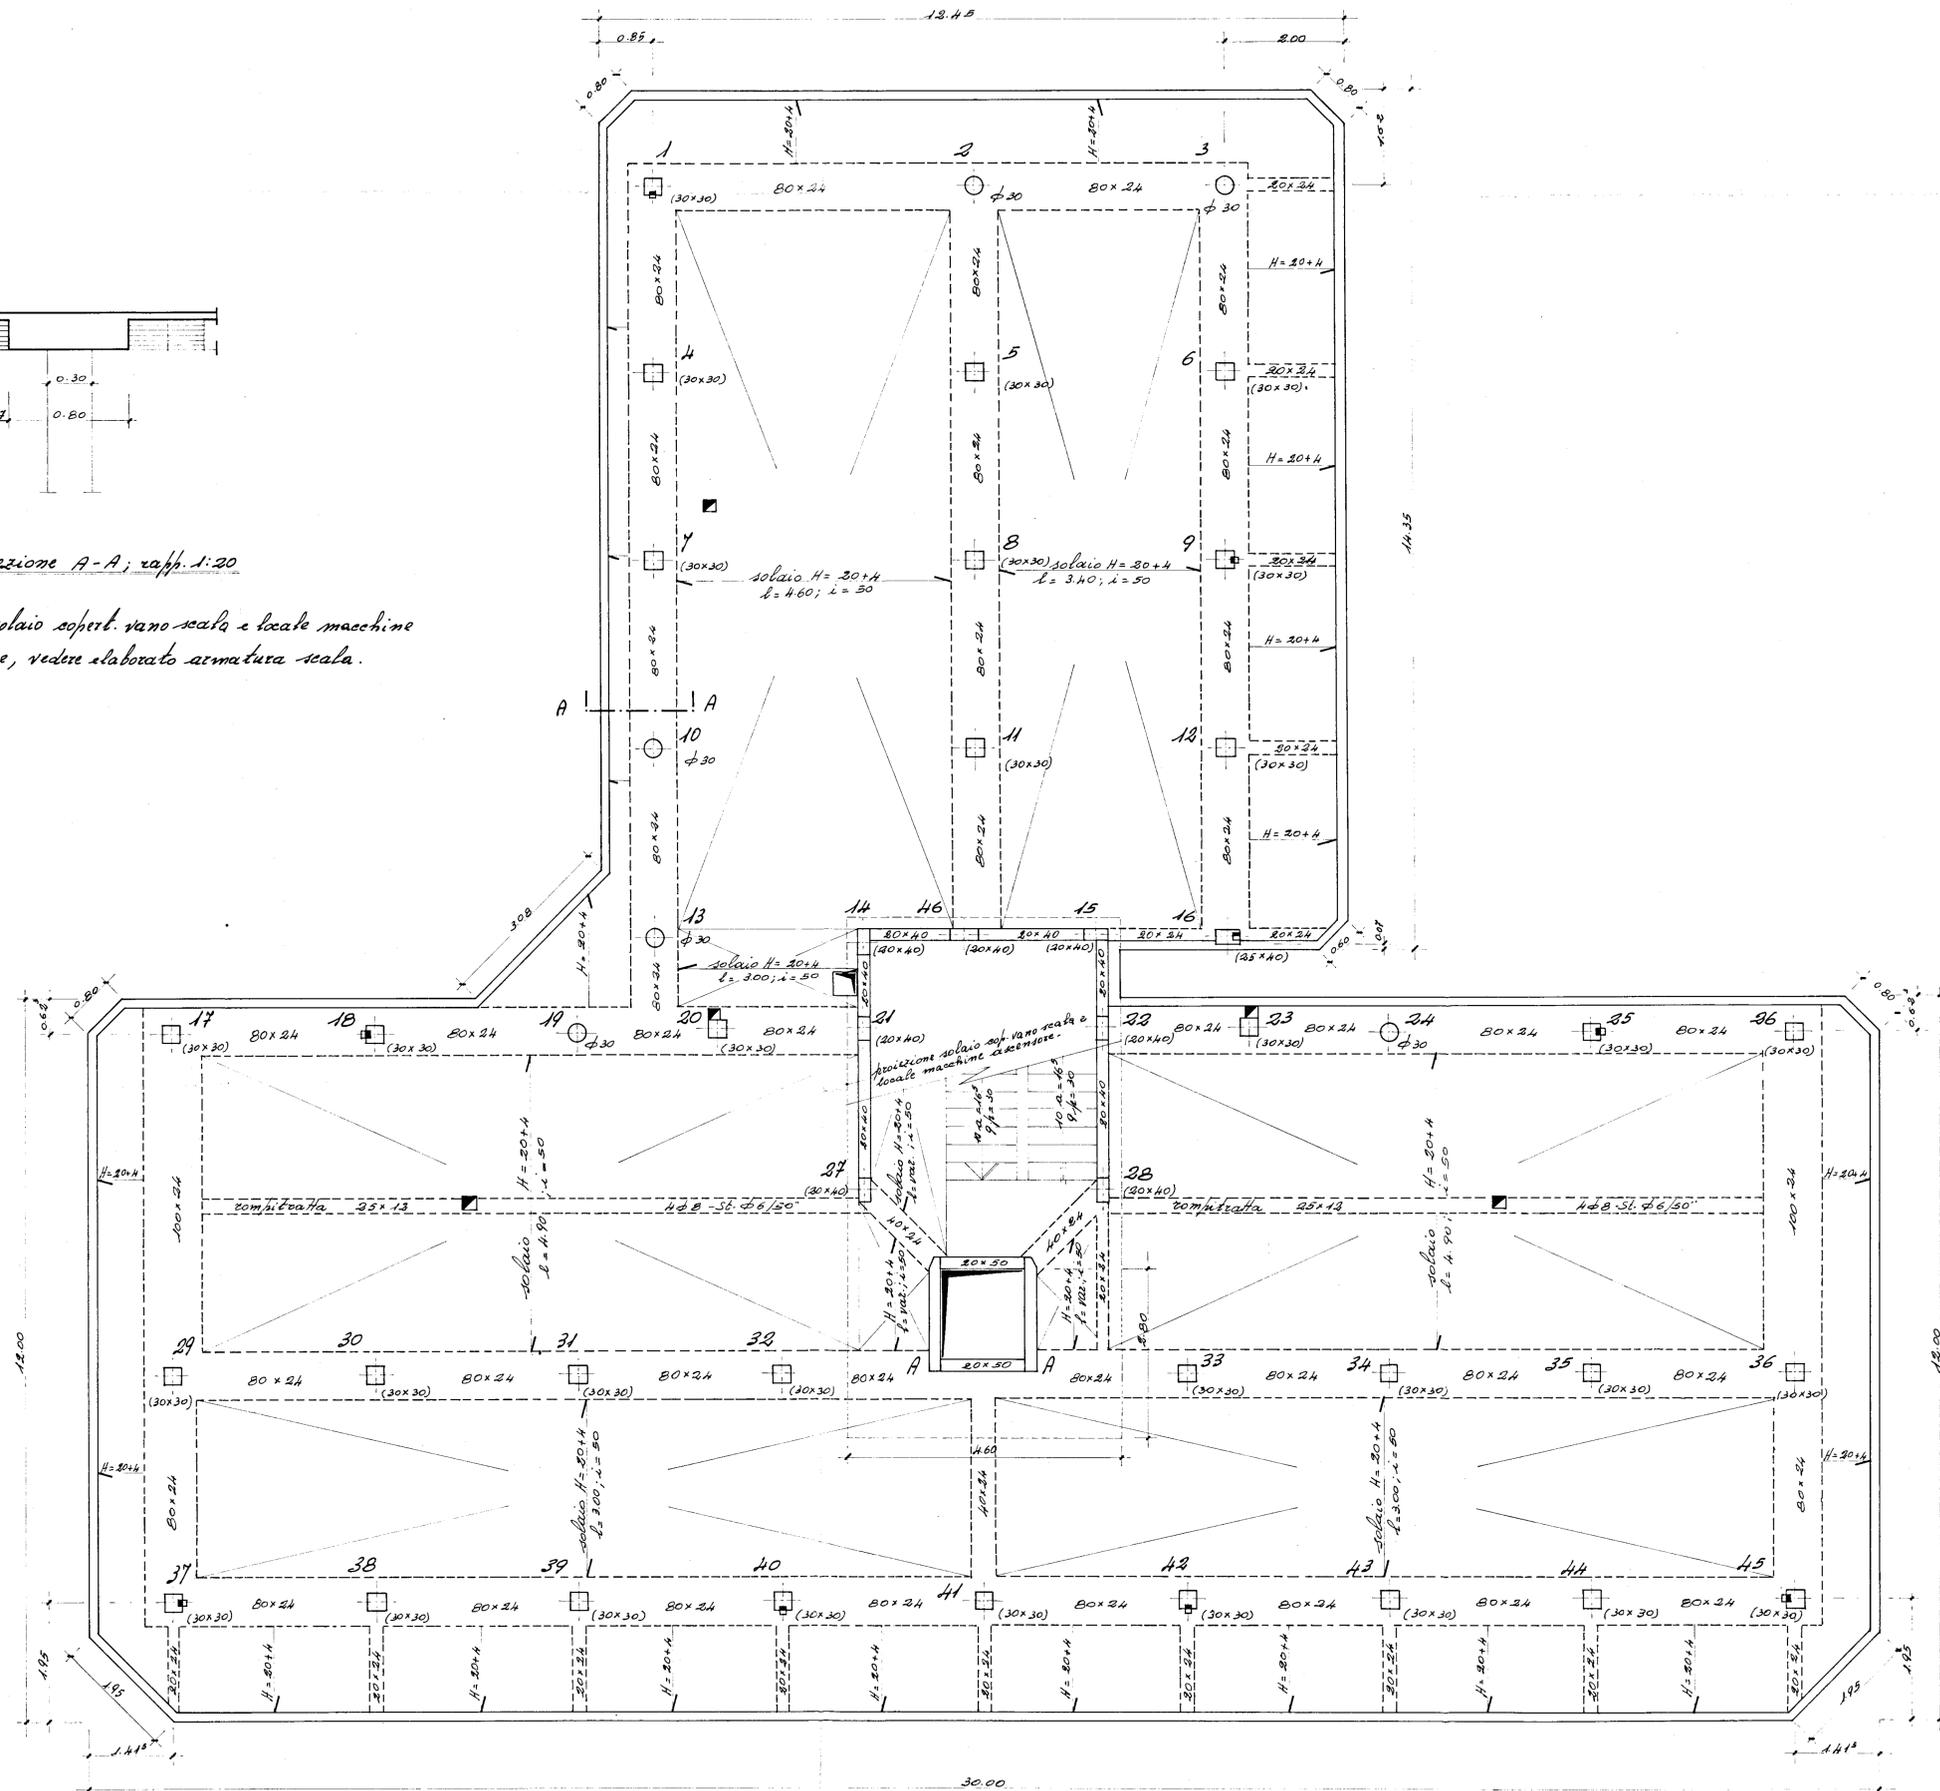

GESTIONE CASE LAVORATORI (legge 14.2.1963 n.60)	COOPERATIVA N.	stazione appaltante COOP. LA PINETA.
ALLOGGI PRENOTATI DALLA COOPERATIVA "LA PINETA" - FRANCAVILLA FONTANA (BR)		data: 2-74 n° RG: 10
PIANTA DI CARPENTERIA SOLAIO DI COPERTURA		archivio:
ferro A.38.....		note:
cem. 425/309, sll/m ³		
classe 250.....		
rapp. 1:50 - 1:20		
PROGETTAZIONE CORRENTE		
Dr. Arch. Fortunato Pignatelli - Brindisi Via Imp. Costantino 138 (23588)		controllo: / visto: